



PEMERINTAH DAERAH PROVINSI SULAWESI TENGGARA
DINAS CIPTA KARYA, BINA KONSTRUKSI DAN TATA RUANG
PROVINSI SULAWESI TENGGARA

GAMBAR PERENCANAAN

PEKERJAAN:
PEMBANGUNAN SARANA PENDUKUNG PARKIRAN
MAKO LANAL KENDARI

LOKASI:
KOTA KENDARI

TAHUN ANGGARAN:
2023

SUMBER ANGGARAN :
APBD

KONSULTAN PERENCANA:
CV. ARTMA CONSULTANT

PARKIRAN



DINAS CIPTA KARYA, BINA KONSTRUKSI DAN TATA RUANG
PROVINSI SULAWESI TENGGARA

NAMA PEKERJAAN :

PERENCANAAN
PEMBANGUNAN SARANA PENDUKUNG PARKIRAN
MAKO LANAL KENDARI

LOKASI PEKERJAAN :

KOTA KENDARI

CATATAN / REVISI :

PARAF

MENGETAHUI :

KEPALA
DINAS CIPTA KARYA, BINA KONSTRUKSI DAN TATA RUANG
PROVINSI SULAWESI TENGGARA

Dr. Ir. MARTIN EFFENDI PATULAK, M.Si.
NIP. 19670626 199603 1 004

MENGETAHUI / MENYETUJUI OLEH :

KEPALA BIDANG CIPTA KARYA
DINAS CIPTA KARYA, BINA KONSTRUKSI DAN TATA RUANG
PROVINSI SULAWESI TENGGARA

LA ODE BADILA, S.T., M.T.
NIP. 19670520 200003 1 007

DI PERIKSA OLEH :

PEJABAT PELAKSANA TEKNIS KEGIATAN (PPTK)
DINAS CIPTA KARYA, BINA KONSTRUKSI DAN TATA RUANG
PROVINSI SULAWESI TENGGARA

MUHAMMAD DJUFRI, S.T.
NIP. 19810523 201101 1 008

DI PERIKSA OLEH :

KAURPROGRAR LANAL KENDARI

JAMALUDDIN, S.E.
Penda TK.I III/B. NIP.197307281994031002

DI BUAT OLEH :

KONSULTAN PERENCANA
CV. ARTMA CONSULTANT

MUH. IRWAN ARMA, S.T.
DIREKTUR



TIM PERENCANAAN :

NAMA	JABATAN	TTD
Setyo Wahyudi, S.T.	Team Leader	
Yudhi Dwi Hartono, S.T.	K3	
Amaliah N. Annisa R. S.Ars.	Drafter	

NAMA GAMBAR

SKALA

TGL. GBR	JLH. LBR	NO. LBR
31 JULI 2021	328	

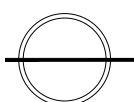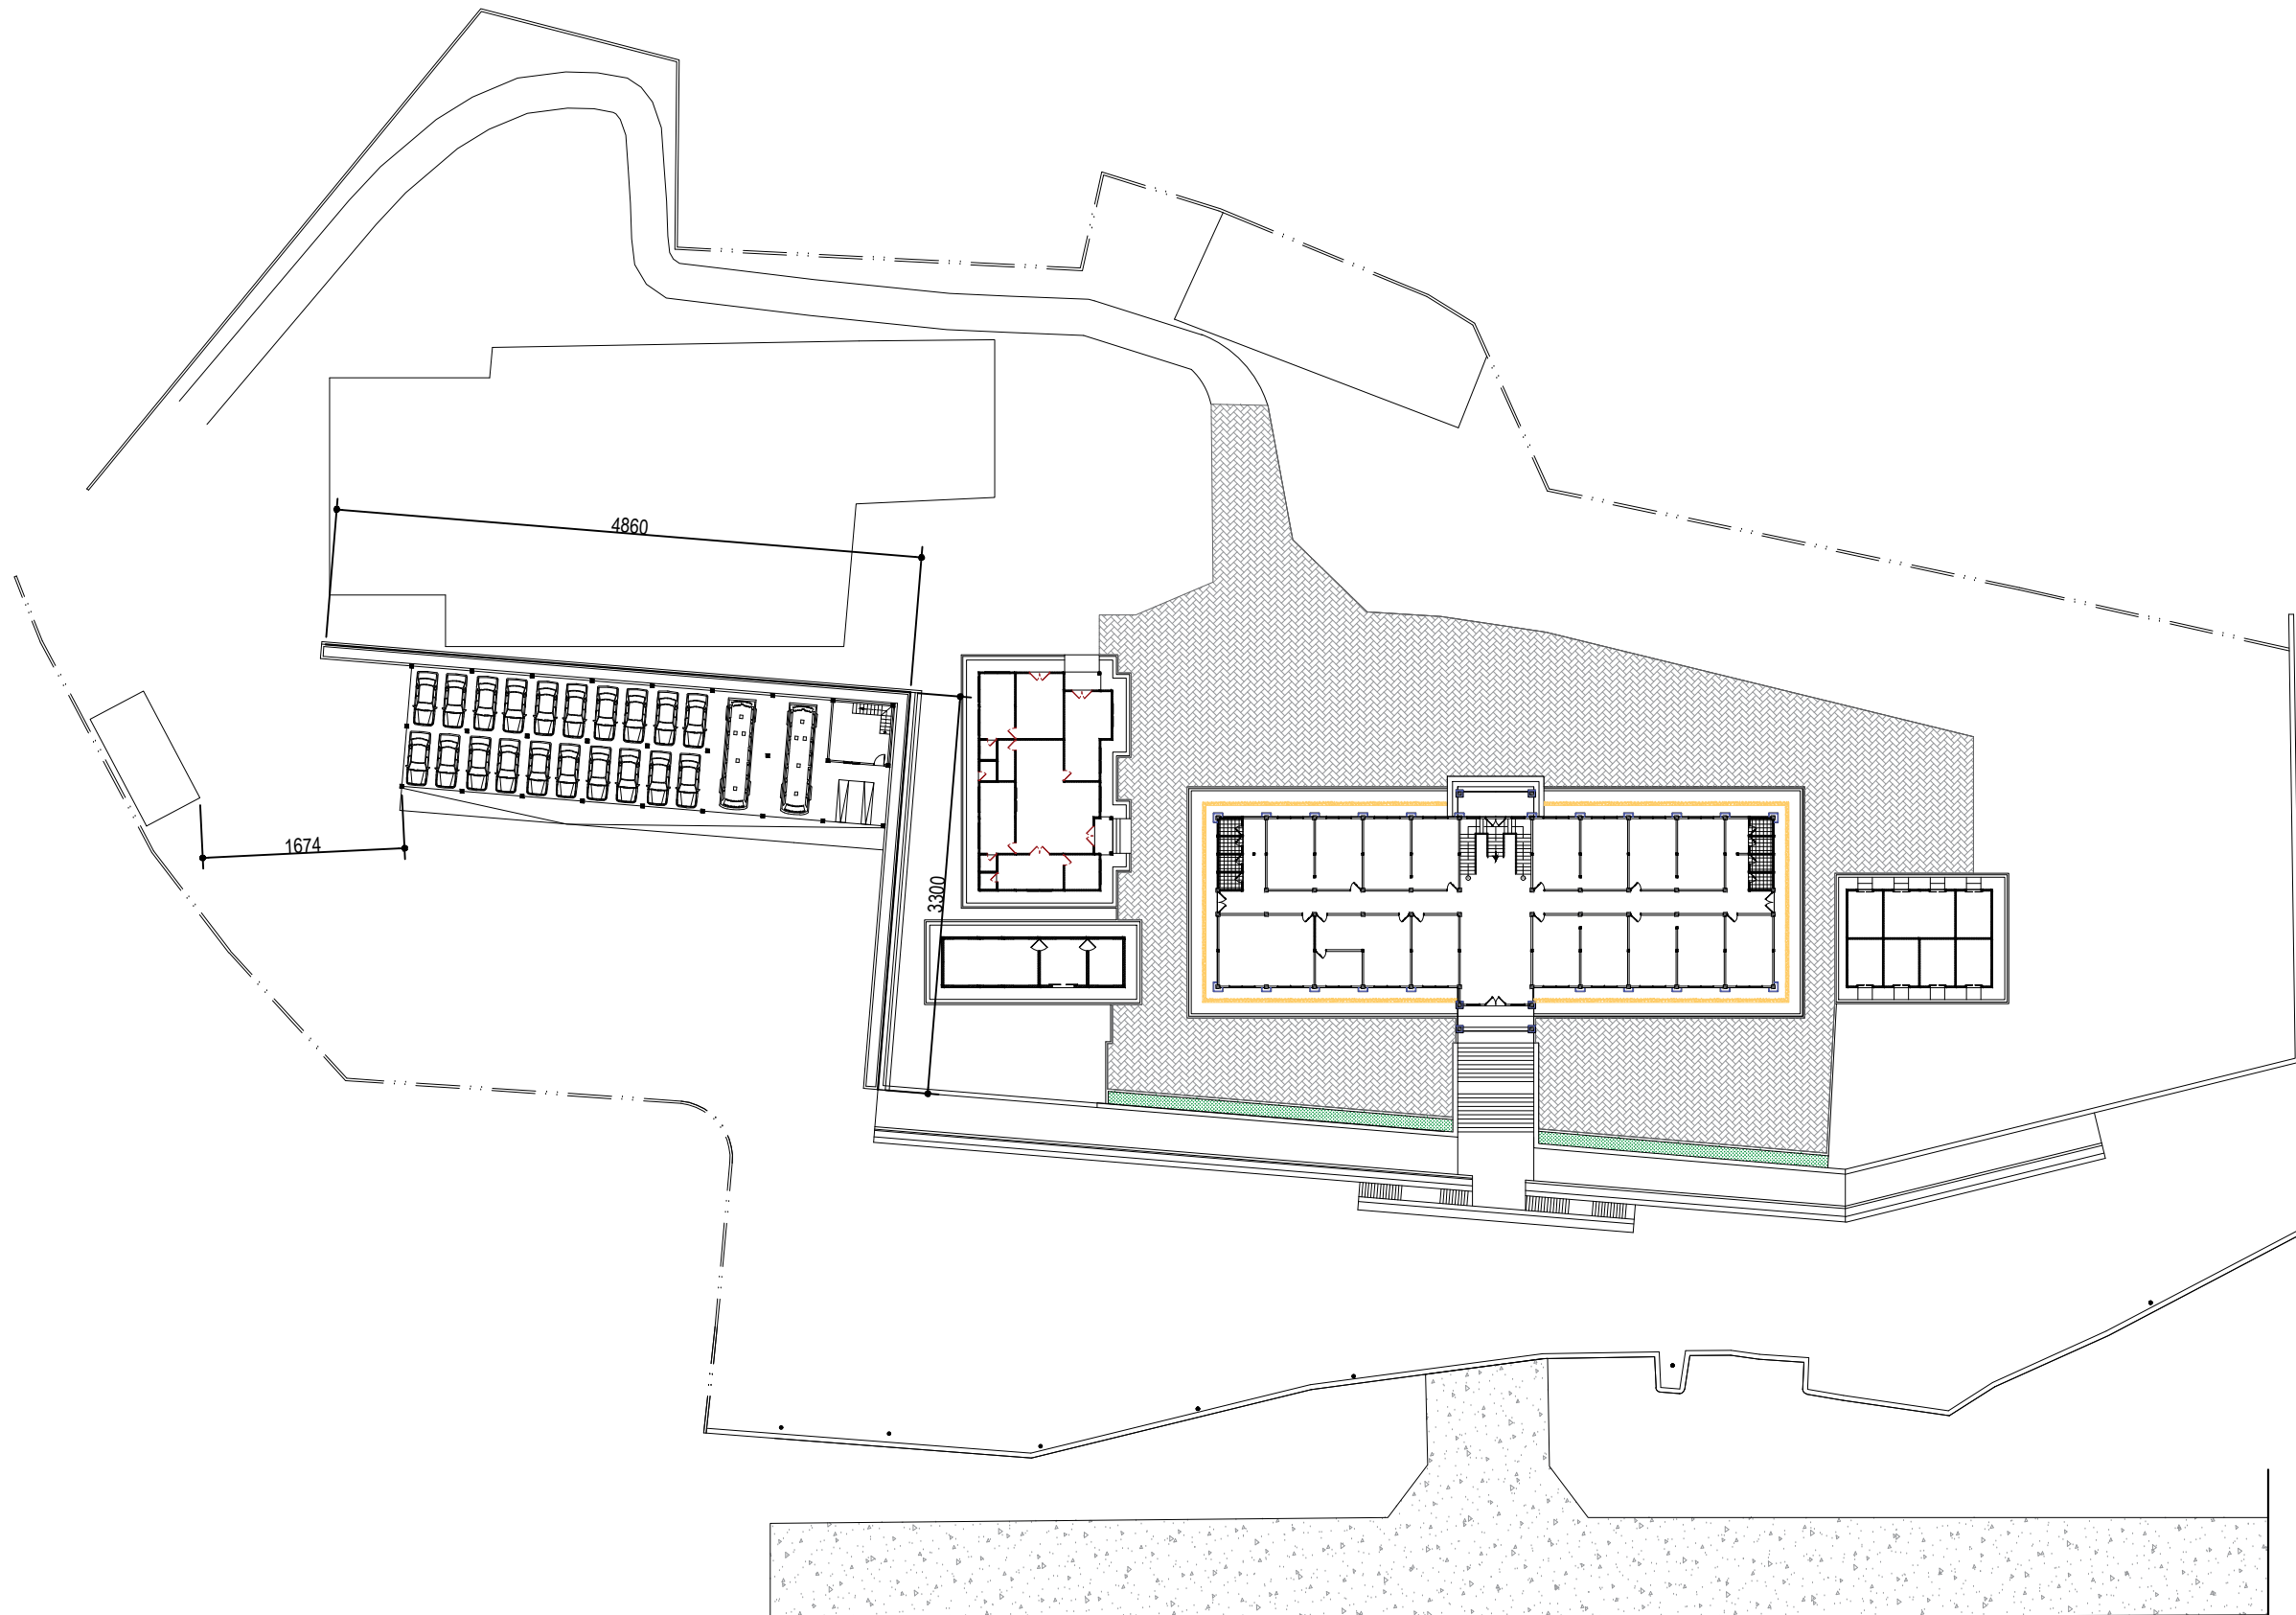

SITE PLAN KAWASAN
SKALA 1 : 600



DINAS CIPTA KARYA, BINA KONSTRUKSI DAN TATA RUANG
PROVINSI SULAWESI TENGGARA

NAMA PEKERJAAN :

PERENCANAAN
PEMBANGUNAN SARANA PENDUKUNG PARKIRAN
MAKO LANAL KENDARI

LOKASI PEKERJAAN :

KOTA KENDARI

CATATAN / REVISI : PARAF

MENGETAHUI :
KEPALA
DINAS CIPTA KARYA, BINA KONSTRUKSI DAN TATA RUANG
PROVINSI SULAWESI TENGGARA

Dr. Ir. MARTIN EFFENDI PATULAK, M.Si.
NIP. 19670626 199603 1 004

MENGETAHUI / MENYETUJUI OLEH :
KEPALA BIDANG CIPTA KARYA
DINAS CIPTA KARYA, BINA KONSTRUKSI DAN TATA RUANG
PROVINSI SULAWESI TENGGARA

LA ODE BADILA, S.T., M.T.
NIP. 19670520 200003 1 007

DI PERIKSA OLEH :
PEJABAT PELAKSANA TEKNIS KEGIATAN (PPTK)
DINAS CIPTA KARYA, BINA KONSTRUKSI DAN TATA RUANG
PROVINSI SULAWESI TENGGARA

MUHAMMAD DJUFRI, S.T.
NIP. 19810523 201101 1 008

DI PERIKSA OLEH :
KAURPROGRAR LANAL KENDARI

JAMALUDDIN, S.E.
Penda TK.I III/B. NIP.197307281994031002

DI BUAT OLEH :
KONSULTAN PERENCANA
CV. ARTMA CONSULTANT


MUH. IRWAN ARMA, S.T.
DIREKTUR

TIM PERENCANAAN :

NAMA	JABATAN	TTD
Setyo Wahyudi, S.T.	Team Leader	
Yudhi Dwi Hartono, S.T.	K3	
Amaliah N. Annisa R. S.Ars.	Drafter	

NAMA GAMBAR SKALA

TGL. GBR	JLH. LBR	NO. LBR
31 JULI 2021	328	

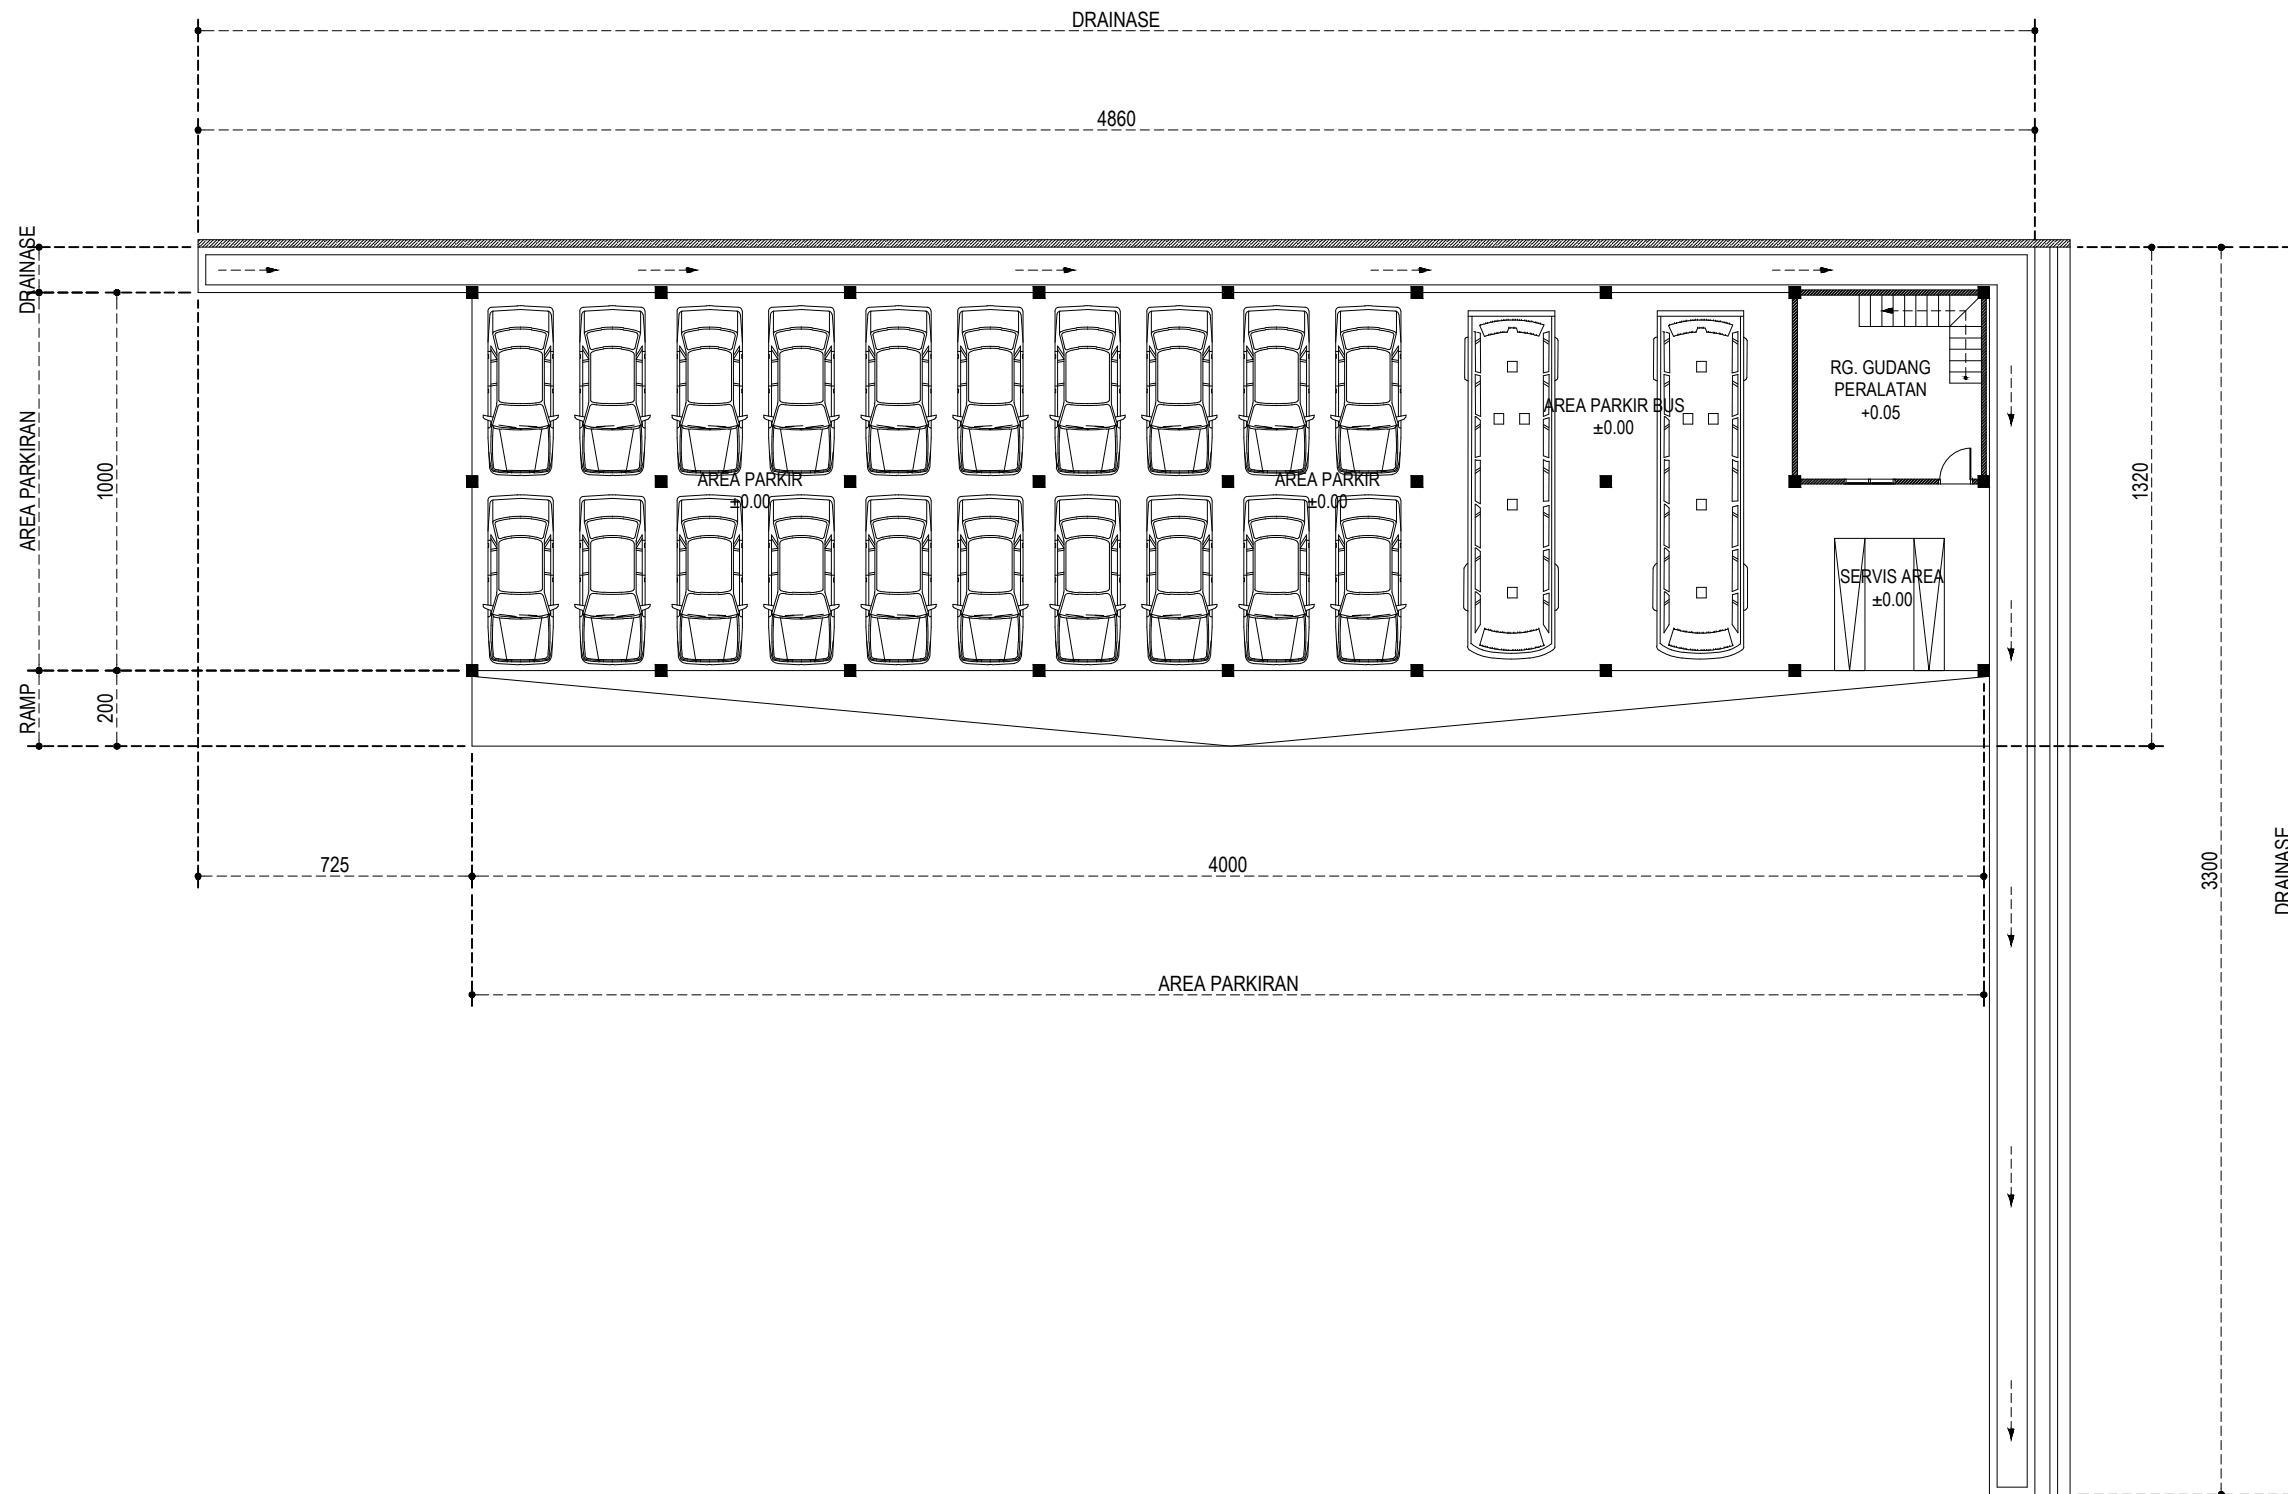

SITE PLAN AREA PEKERJAAN
SKALA 1 : 200



DINAS CIPTA KARYA, BINA KONSTRUKSI DAN TATA RUANG
PROVINSI SULAWESI TENGGARA

NAMA PEKERJAAN :

PERENCANAAN
PEMBANGUNAN SARANA PENDUKUNG PARKIRAN
MAKO LANAL KENDARI

LOKASI PEKERJAAN :

KOTA KENDARI

CATATAN / REVISI :

PARAF

MENGETAHUI :

KEPALA
DINAS CIPTA KARYA, BINA KONSTRUKSI DAN TATA RUANG
PROVINSI SULAWESI TENGGARA

Dr. Ir. MARTIN EFFENDI PATULAK, M.Si.
NIP. 19670626 199603 1 004

MENGETAHUI / MENYETUJUI OLEH :

KEPALA BIDANG CIPTA KARYA
DINAS CIPTA KARYA, BINA KONSTRUKSI DAN TATA RUANG
PROVINSI SULAWESI TENGGARA

LA ODE BADILA, S.T., M.T.
NIP. 19670520 200003 1 007

DI PERIKSA OLEH :

PEJABAT PELAKSANA TEKNIS KEGIATAN (PPTK)
DINAS CIPTA KARYA, BINA KONSTRUKSI DAN TATA RUANG
PROVINSI SULAWESI TENGGARA

MUHAMMAD DJUFRI, S.T.
NIP. 19810523 201101 1 008

DI PERIKSA OLEH :

KAURPROGRAM LANAL KENDARI

JAMALUDDIN, S.E.
Penda TK.I III/B. NIP.197307281994031002

DI BUAT OLEH :

KONSULTAN PERENCANA
CV. ARTMA CONSULTANT



MUH. IRWAN ARMA, S.T.
DIREKTUR

TIM PERENCANAAN :

NAMA	JABATAN	TTD
Setyo Wahyudi, S.T.	Team Leader	
Yudhi Dwi Hartono, S.T.	K3	
Amaliah N. Annisa R. S.Ars.	Drafter	

NAMA GAMBAR : SKALA :

TGL. GBR	JLH. LBR	NO. LBR
31 JULI 2021	328	

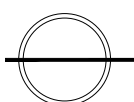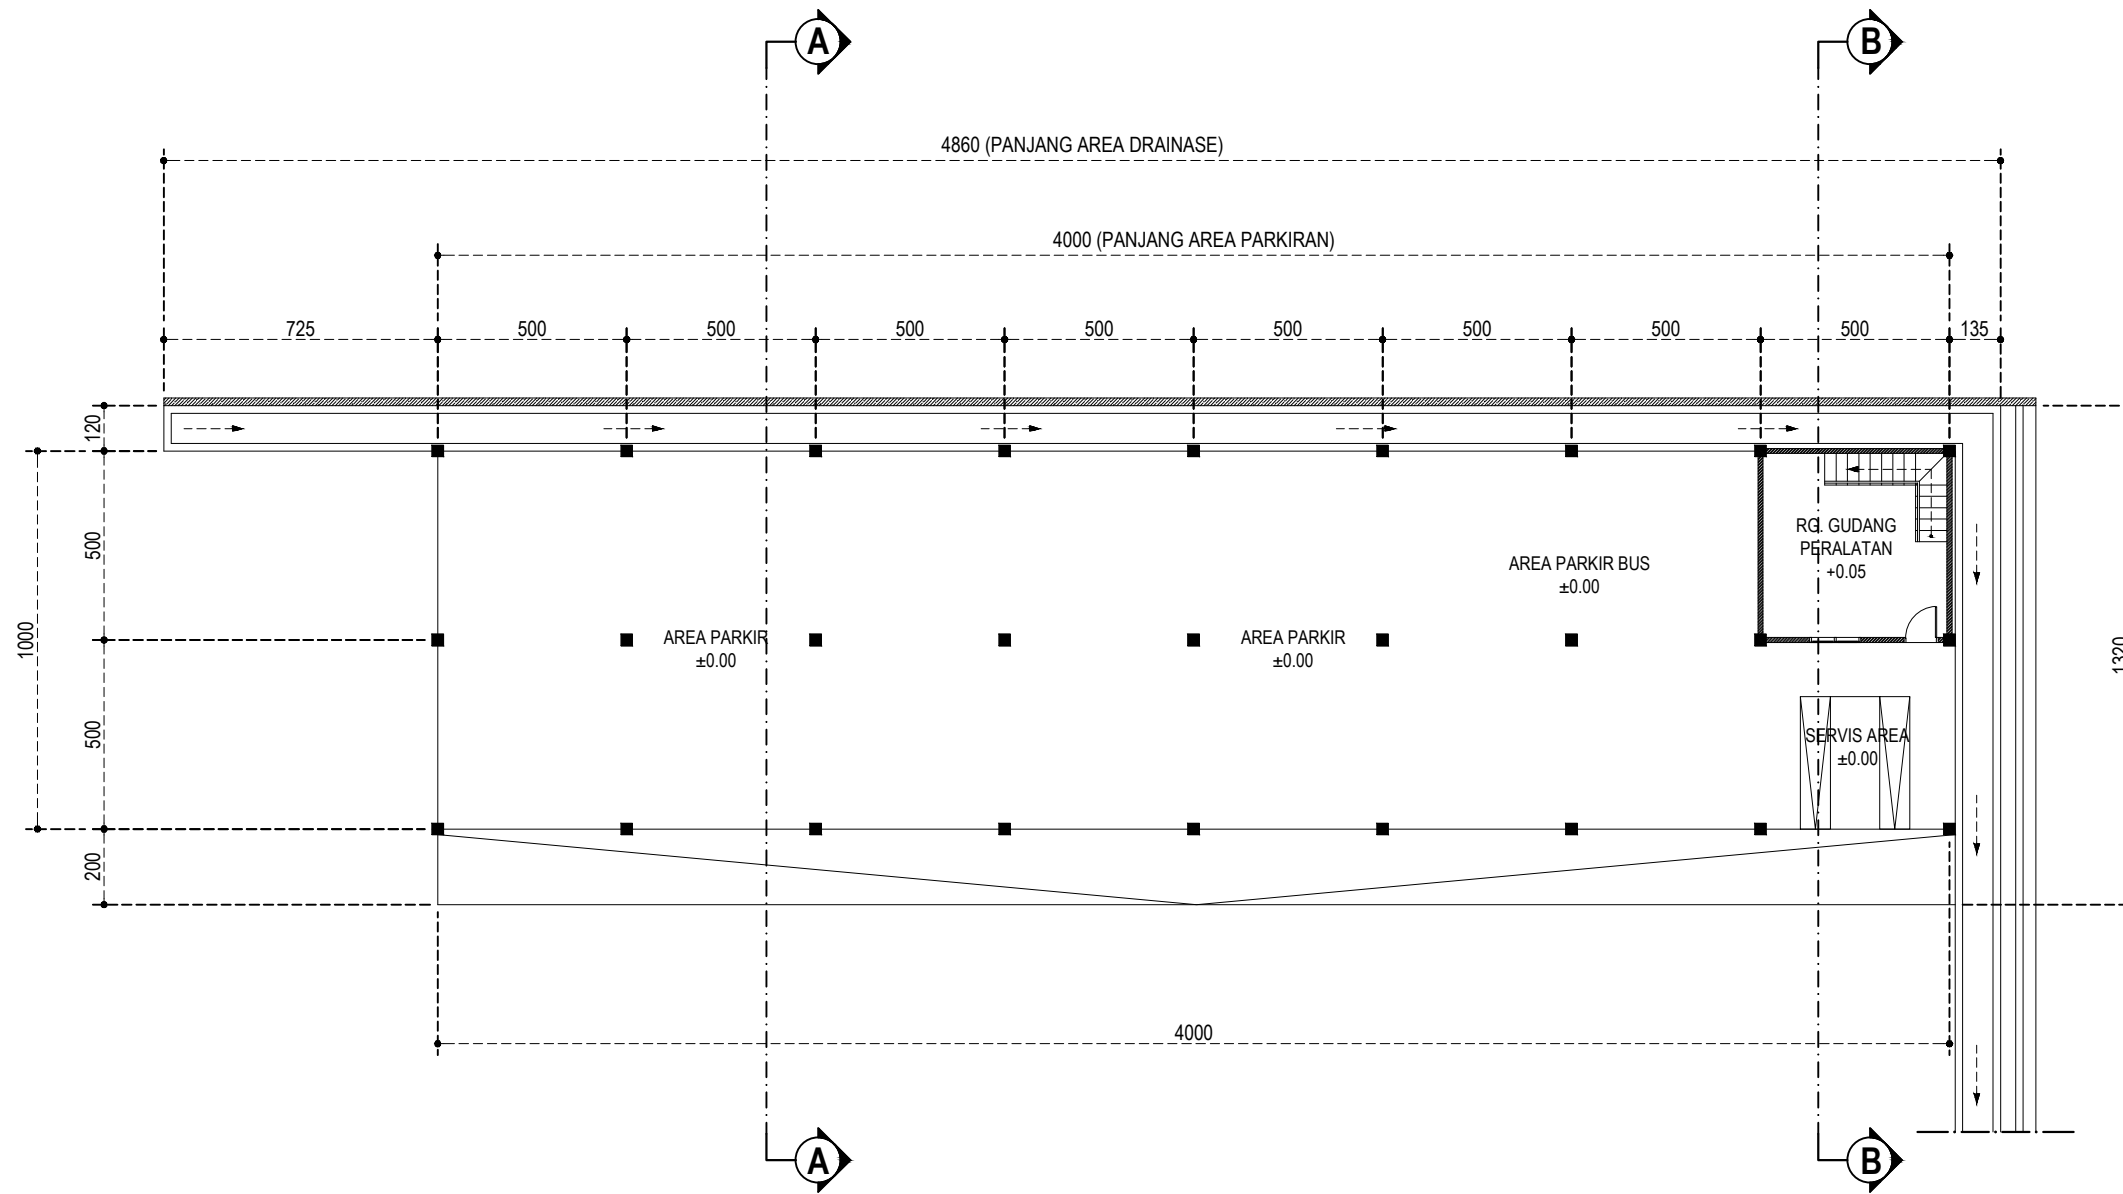

DENAH LANTAI 1
SKALA 1 : 200



DINAS CIPTA KARYA, BINA KONSTRUKSI DAN TATA RUANG
PROVINSI SULAWESI TENGGARA

NAMA PEKERJAAN :

PERENCANAAN
PEMBANGUNAN SARANA PENDUKUNG PARKIRAN
MAKO LANAL KENDARI

LOKASI PEKERJAAN :

KOTA KENDARI

CATATAN / REVISI : PARAF

MENGETAHUI :

KEPALA
DINAS CIPTA KARYA, BINA KONSTRUKSI DAN TATA RUANG
PROVINSI SULAWESI TENGGARA

Dr. Ir. MARTIN EFFENDI PATULAK, M.Si.
NIP. 19670626 199603 1 004

MENGETAHUI / MENYETUJUI OLEH :

KEPALA BIDANG CIPTA KARYA
DINAS CIPTA KARYA, BINA KONSTRUKSI DAN TATA RUANG
PROVINSI SULAWESI TENGGARA

LA ODE BADILA, S.T., M.T.
NIP. 19670520 200003 1 007

DI PERIKSA OLEH :

PEJABAT PELAKSANA TEKNIS KEGIATAN (PPTK)
DINAS CIPTA KARYA, BINA KONSTRUKSI DAN TATA RUANG
PROVINSI SULAWESI TENGGARA

MUHAMMAD DJUFRI, S.T.
NIP. 19810523 201101 1 008

DI PERIKSA OLEH :

KAURPROGRAR LANAL KENDARI

JAMALUDDIN, S.E.
Penda TK.I III/B. NIP.197307281994031002

DI BUAT OLEH :

KONSULTAN PERENCANA
CV. ARTMA CONSULTANT



MUH. IRWAN ARMA, S.T.
DIREKTUR

TIM PERENCANAAN :

NAMA	JABATAN	TTD
Setyo Wahyudi, S.T.	Team Leader	
Yudhi Dwi Hartono, S.T.	K3	
Amaliah N. Annisa R. S.Ars.	Drafter	

NAMA GAMBAR SKALA

TGL. GBR	JLH. LBR	NO. LBR
31 JULI 2021	328	

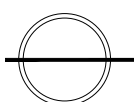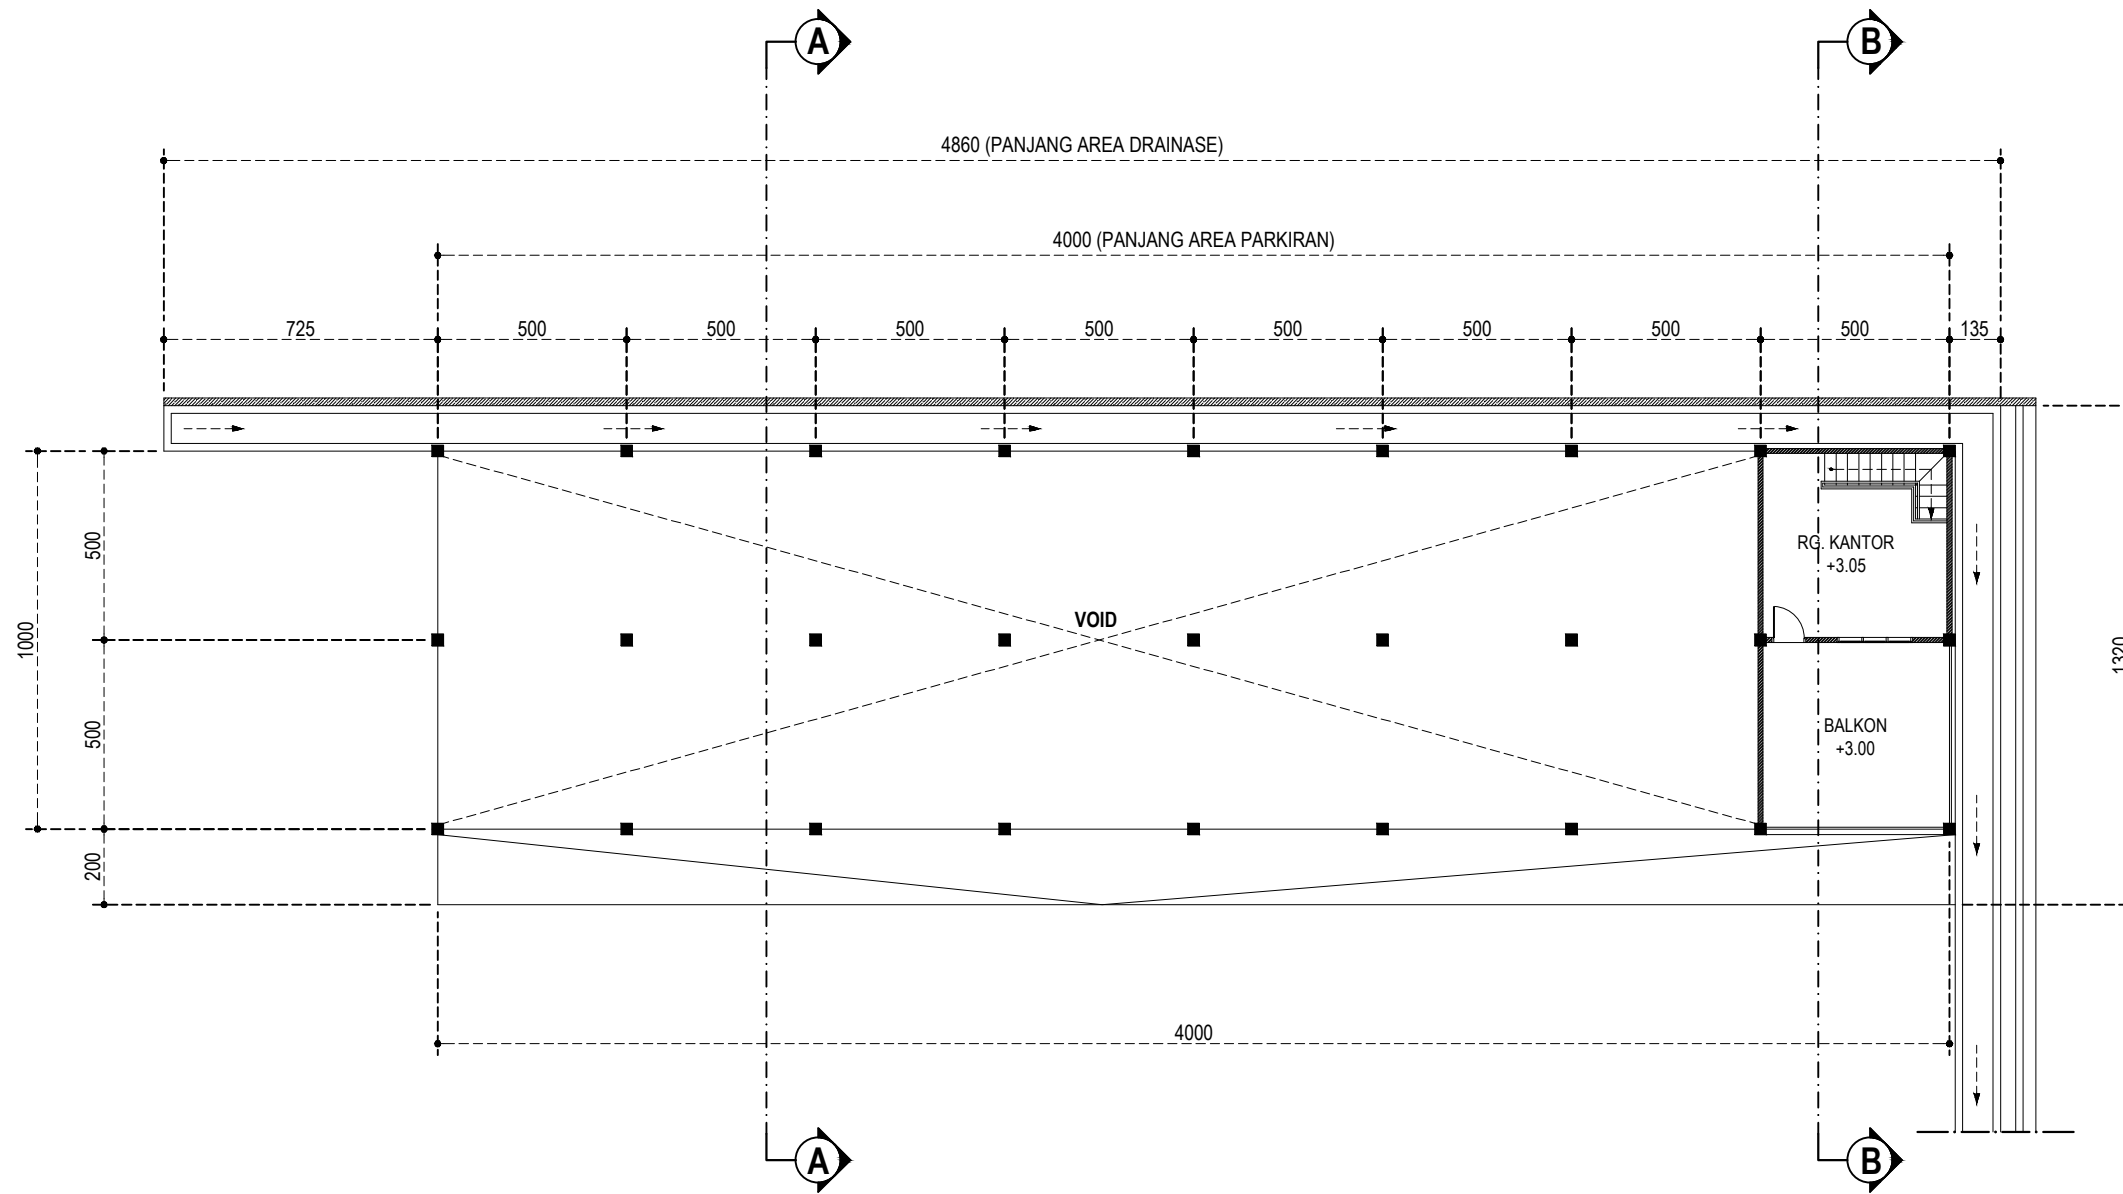

DENAH LANTAI 2
SKALA 1 : 200



DINAS CIPTA KARYA, BINA KONSTRUKSI DAN TATA RUANG
PROVINSI SULAWESI TENGGARA

NAMA PEKERJAAN :

PERENCANAAN
PEMBANGUNAN SARANA PENDUKUNG PARKIRAN
MAKO LANAL KENDARI

LOKASI PEKERJAAN :

KOTA KENDARI

CATATAN / REVISI : PARAF

MENGETAHUI :

KEPALA
DINAS CIPTA KARYA, BINA KONSTRUKSI DAN TATA RUANG
PROVINSI SULAWESI TENGGARA

Dr. Ir. MARTIN EFFENDI PATULAK, M.Si.
NIP. 19670626 199603 1 004

MENGETAHUI / MENYETUJUI OLEH :

KEPALA BIDANG CIPTA KARYA
DINAS CIPTA KARYA, BINA KONSTRUKSI DAN TATA RUANG
PROVINSI SULAWESI TENGGARA

LA ODE BADILA, S.T., M.T.
NIP. 19670520 200003 1 007

DI PERIKSA OLEH :

PEJABAT PELAKSANA TEKNIS KEGIATAN (PPTK)
DINAS CIPTA KARYA, BINA KONSTRUKSI DAN TATA RUANG
PROVINSI SULAWESI TENGGARA

MUHAMMAD DJUFRI, S.T.
NIP. 19810523 201101 1 008

DI PERIKSA OLEH :

KAURPROGRAR LANAL KENDARI

JAMALUDDIN, S.E.
Penda TK.I III/B. NIP.197307281994031002

DI BUAT OLEH :

KONSULTAN PERENCANAAN
CV. ARTMA CONSULTANT



MUH. IRWAN ARMA, S.T.
DIREKTUR

TIM PERENCANAAN :

NAMA	JABATAN	TTD
Setyo Wahyudi, S.T.	Team Leader	
Yudhi Dwi Hartono, S.T.	K3	
Amaliah N. Annisa R. S.Ars.	Drafter	

NAMA GAMBAR SKALA

TGL. GBR	JLH. LBR	NO. LBR
31 JULI 2021	328	

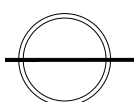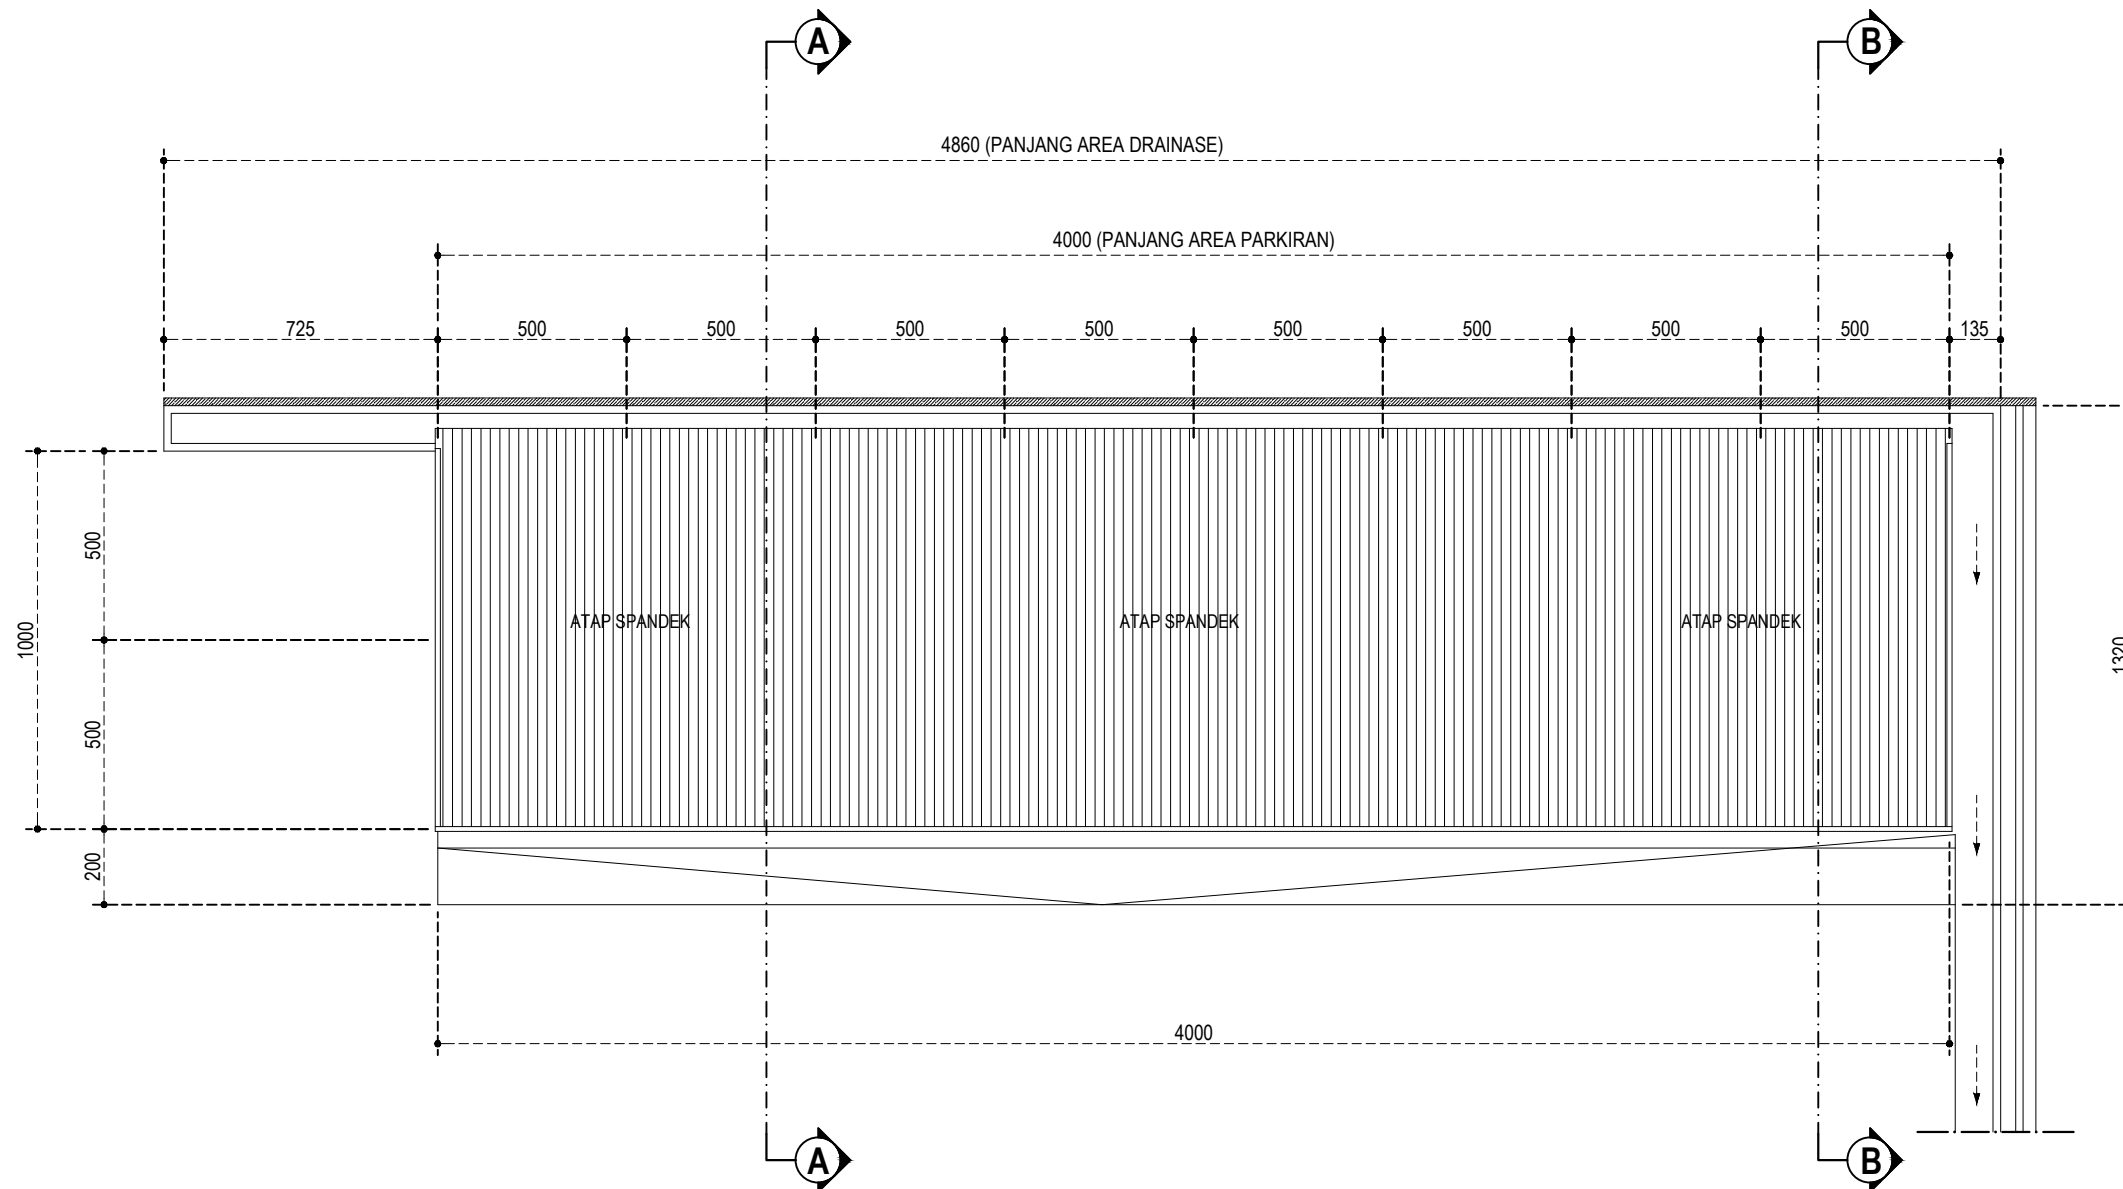

DENAH ATAP
SKALA 1 : 200



DINAS CIPTA KARYA, BINA KONSTRUKSI DAN TATA RUANG
PROVINSI SULAWESI TENGGARA

NAMA PEKERJAAN :

PERENCANAAN
PEMBANGUNAN SARANA PENDUKUNG PARKIRAN
MAKO LANAL KENDARI

LOKASI PEKERJAAN :

KOTA KENDARI

CATATAN / REVISI : PARAF

MENGETAHUI :

KEPALA
DINAS CIPTA KARYA, BINA KONSTRUKSI DAN TATA RUANG
PROVINSI SULAWESI TENGGARA

Dr. Ir. MARTIN EFFENDI PATULAK, M.Si.
NIP. 19670626 199603 1 004

MENGETAHUI / MENYETUJUI OLEH :

KEPALA BIDANG CIPTA KARYA
DINAS CIPTA KARYA, BINA KONSTRUKSI DAN TATA RUANG
PROVINSI SULAWESI TENGGARA

LA ODE BADILA, S.T., M.T.
NIP. 19670520 200003 1 007

DI PERIKSA OLEH :

PEJABAT PELAKSANA TEKNIS KEGIATAN (PPTK)
DINAS CIPTA KARYA, BINA KONSTRUKSI DAN TATA RUANG
PROVINSI SULAWESI TENGGARA

MUHAMMAD DJUFRI, S.T.
NIP. 19810523 201101 1 008

DI PERIKSA OLEH :

KAURPROGRAR LANAL KENDARI

JAMALUDDIN, S.E.
Penda TK.I III/B. NIP.197307281994031002

DI BUAT OLEH :

KONSULTAN PERENCANA
CV. ARTMA CONSULTANT


MUH. IRWAN ARMA, S.T.
DIREKTUR

TIM PERENCANAAN :


NAMA	JABATAN	TTD
Setyo Wahyudi, S.T.	Team Leader	
Yudhi Dwi Hartono, S.T.	K3	
Amaliah N. Annisa R. S.Ars.	Drafter	

NAMA GAMBAR SKALA

TGL. GBR	JLH. LBR	NO. LBR
31 JULI 2021	328	

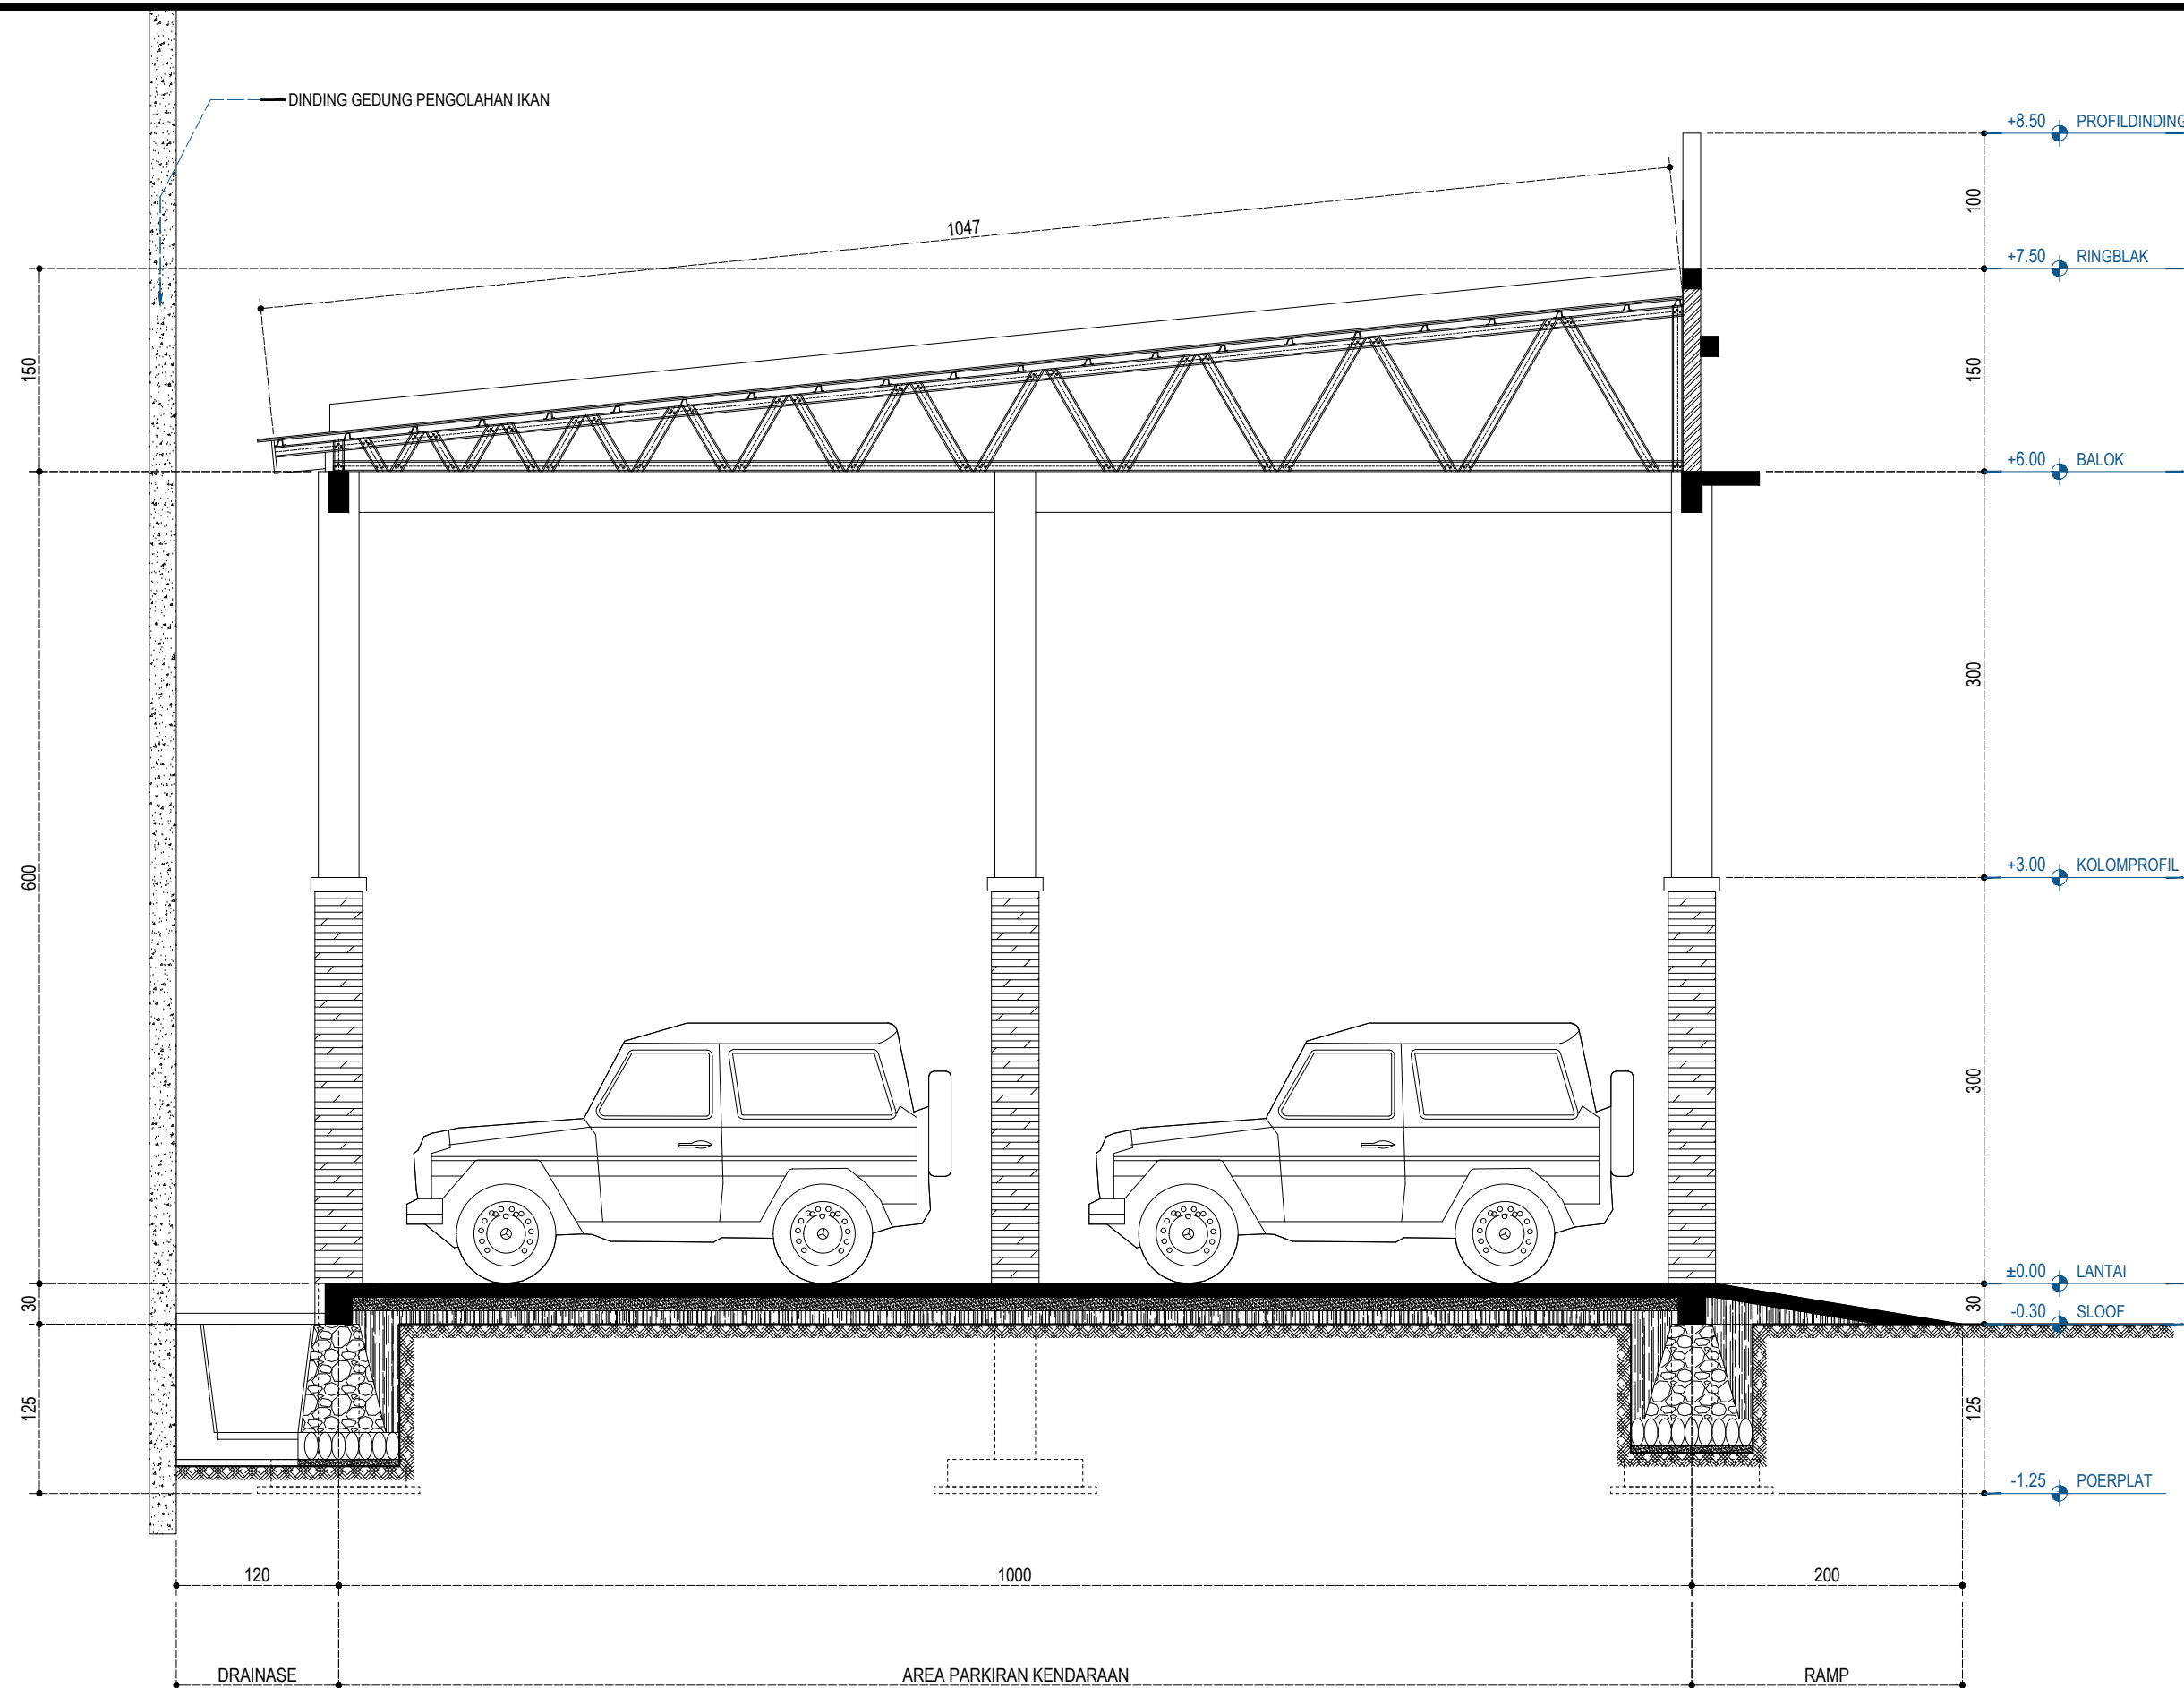

POTONGAN, A - A
SKALA 1 : 50

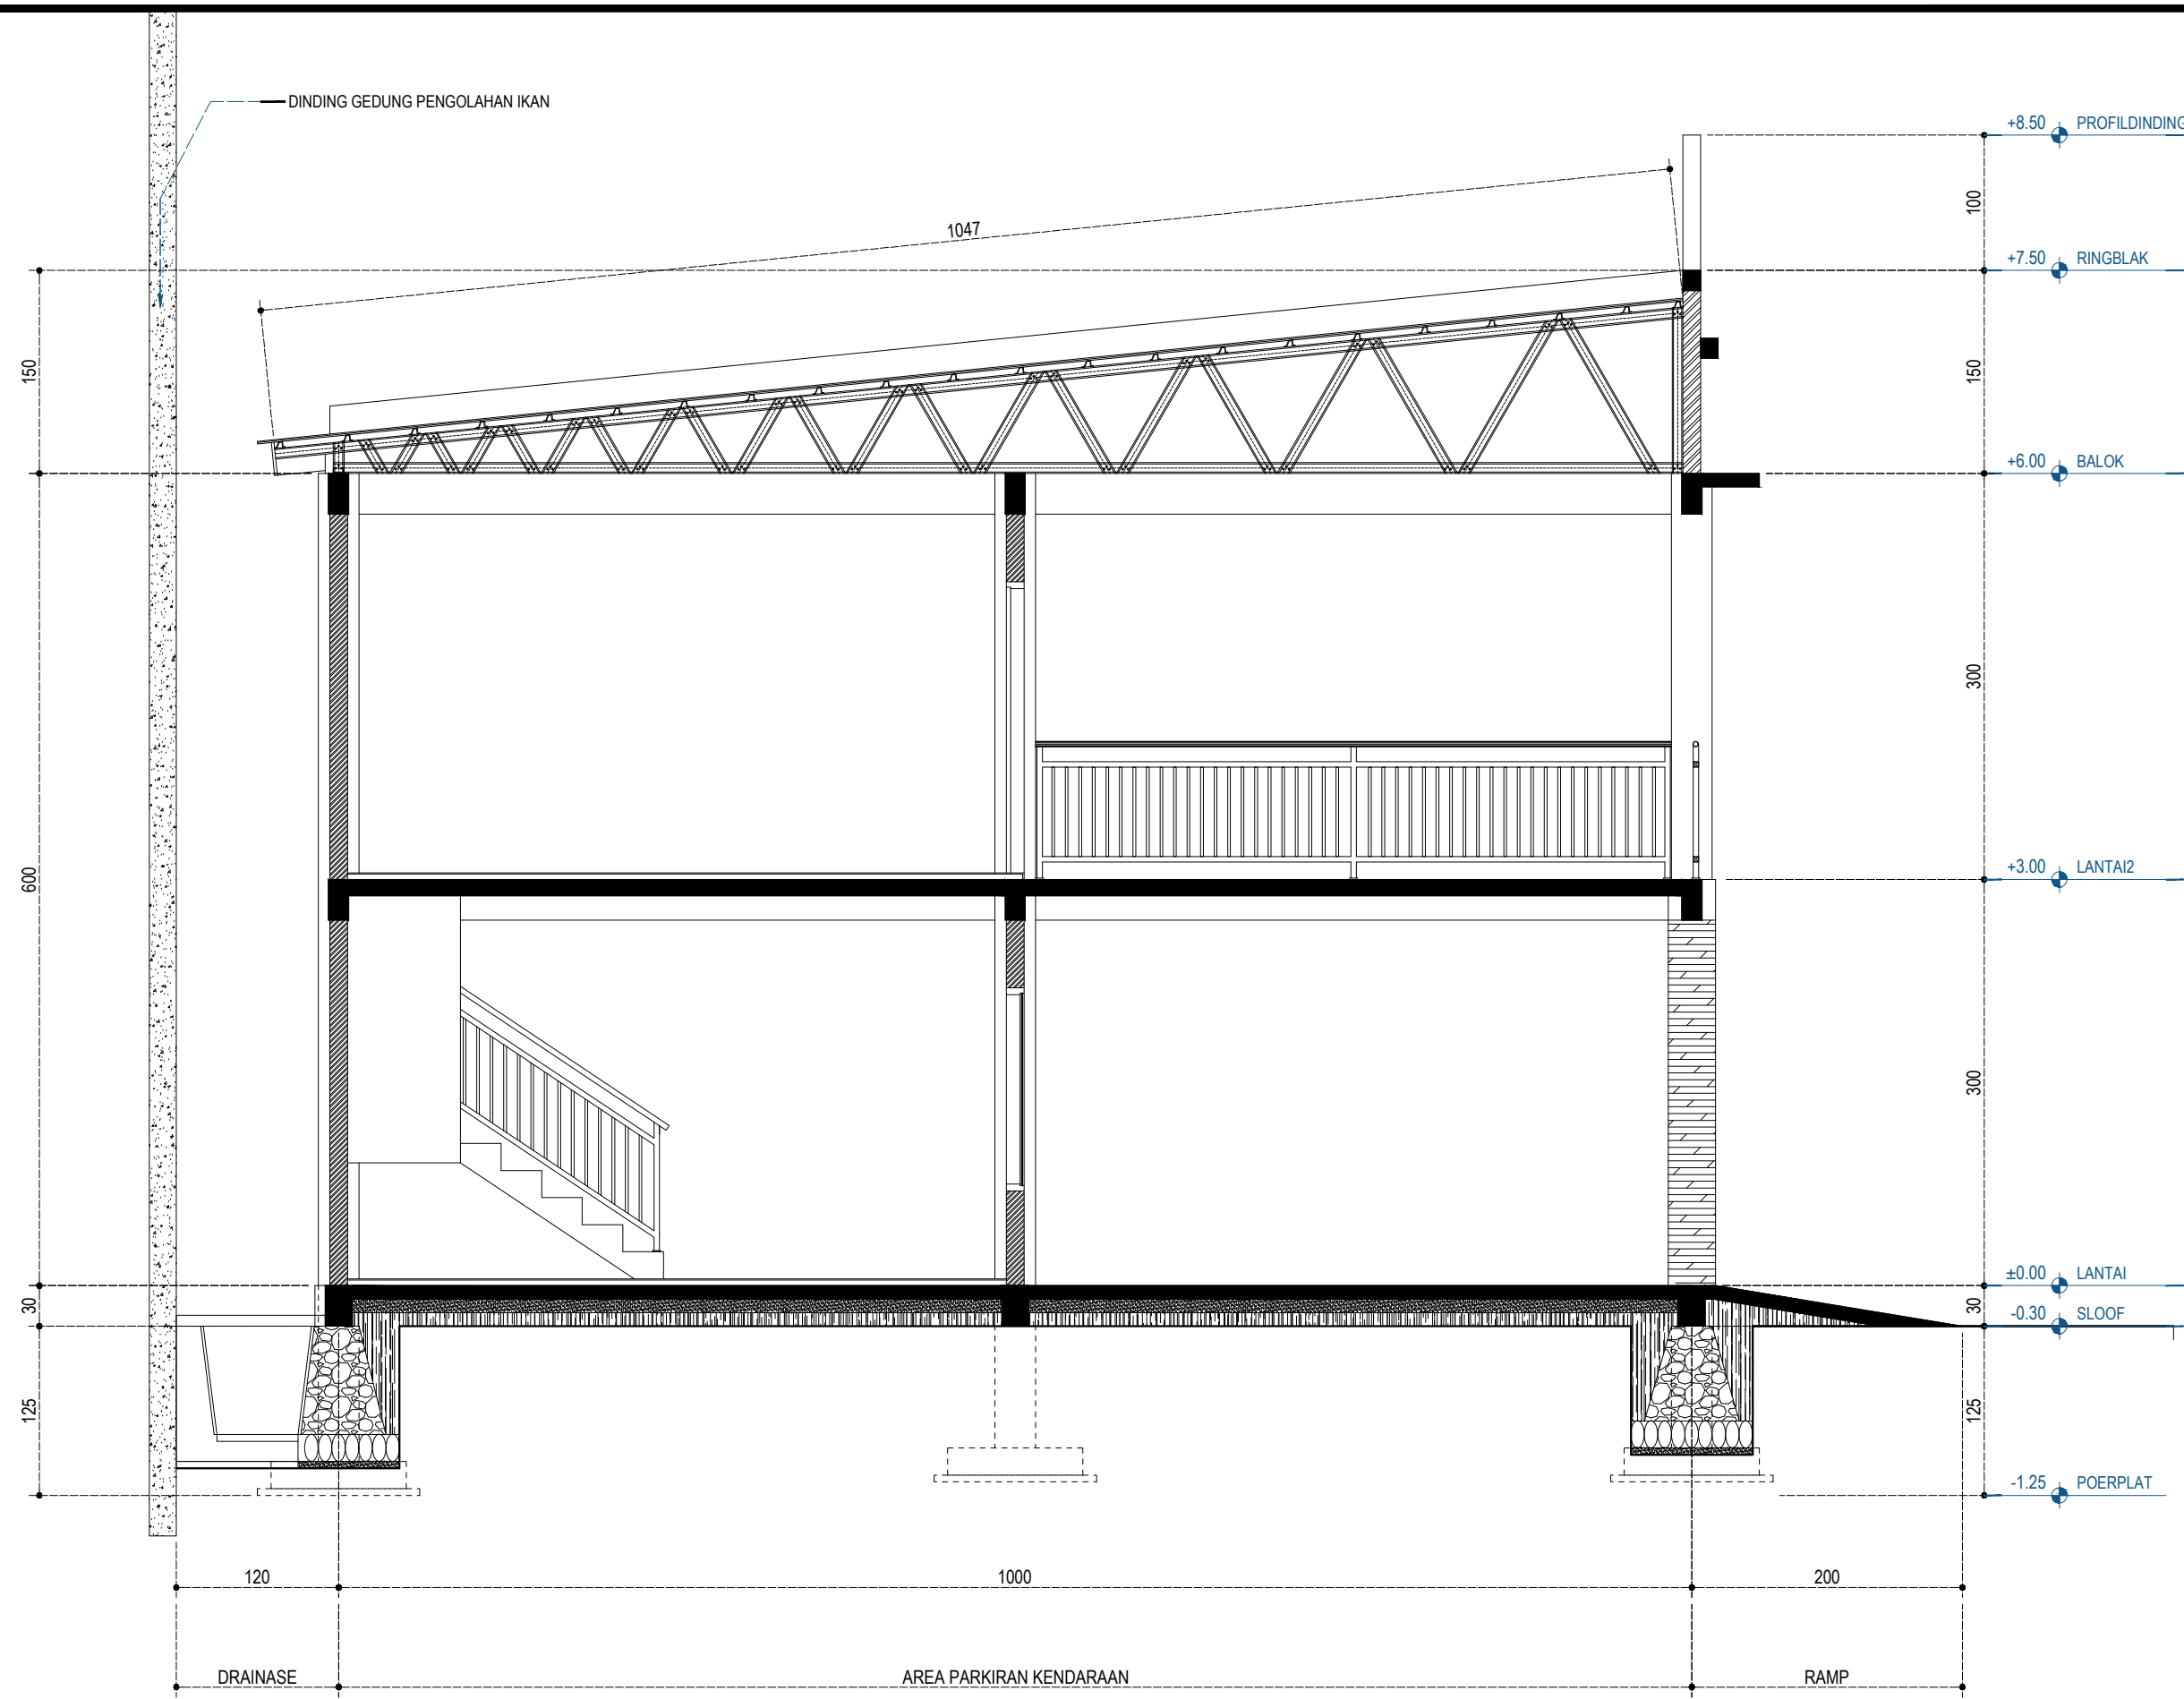

POTONGAN, B - B
SKALA 1 : 50



DINAS CIPTA KARYA, BINA KONSTRUKSI DAN TATA RUANG
 PROVINSI SULAWESI TENGGARA

NAMA PEKERJAAN :

**PERENCANAAN
 PEMBANGUNAN SARANA PENDUKUNG PARKIRAN
 MAKO LANAL KENDARI**

LOKASI PEKERJAAN :

KOTA KENDARI

CATATAN / REVISI :

PARAF

MENGETAHUI :

KEPALA
 DINAS CIPTA KARYA, BINA KONSTRUKSI DAN TATA RUANG
 PROVINSI SULAWESI TENGGARA

Dr. Ir. MARTIN EFFENDI PATULAK, M.Si.
 NIP. 19670626 199603 1 004

MENGETAHUI / MENYETUJUI OLEH :

KEPALA BIDANG CIPTA KARYA
 DINAS CIPTA KARYA, BINA KONSTRUKSI DAN TATA RUANG
 PROVINSI SULAWESI TENGGARA

LA ODE BADILA, S.T., M.T.
 NIP. 19670520 200003 1 007

DI PERIKSA OLEH :

PEJABAT PELAKSANA TEKNIS KEGIATAN (PPTK)
 DINAS CIPTA KARYA, BINA KONSTRUKSI DAN TATA RUANG
 PROVINSI SULAWESI TENGGARA

MUHAMMAD DJUFRI, S.T.
 NIP. 19810523 201101 1 008

DI PERIKSA OLEH :

KAURPROGRAR LANAL KENDARI

JAMALUDDIN, S.E.

Penda TK.I III/B. NIP.197307281994031002

DI BUAT OLEH :

KONSULTAN PERENCANA
 CV. ARTMA CONSULTANT

MUH. IRWAN ARMA, S.T.
 DIREKTUR

TIM PERENCANAAN :

NAMA	JABATAN	TTD
Setyo Wahyudi, S.T.	Team Leader	
Yudhi Dwi Hartono, S.T.	K3	
Ameliah N. Annisa R. S.Ars.	Drafter	

NAMA GAMBAR

SKALA

TGL. GBR

JLH. LBR

NO. LBR

31 JULI 2021

328



DINAS CIPTA KARYA, BINA KONSTRUKSI DAN TATA RUANG
PROVINSI SULAWESI TENGGARA

NAMA PEKERJAAN :

PERENCANAAN
PEMBANGUNAN SARANA PENDUKUNG PARKIRAN
MAKO LANAL KENDARI

LOKASI PEKERJAAN :

KOTA KENDARI

CATATAN / REVISI :

PARAF

MENGETAHUI :

KEPALA
DINAS CIPTA KARYA, BINA KONSTRUKSI DAN TATA RUANG
PROVINSI SULAWESI TENGGARA

Dr. Ir. MARTIN EFFENDI PATULAK, M.Si.
NIP. 19670626 199603 1 004

MENGETAHUI / MENYETUJUI OLEH :

KEPALA BIDANG CIPTA KARYA
DINAS CIPTA KARYA, BINA KONSTRUKSI DAN TATA RUANG
PROVINSI SULAWESI TENGGARA

LA ODE BADILA, S.T., M.T.
NIP. 19670520 200003 1 007

DI PERIKSA OLEH :

PEJABAT PELAKSANA TEKNIS KEGIATAN (PPTK)
DINAS CIPTA KARYA, BINA KONSTRUKSI DAN TATA RUANG
PROVINSI SULAWESI TENGGARA

MUHAMMAD DJUFRI, S.T.
NIP. 19810523 201101 1 008

DI PERIKSA OLEH :

KAURPROGRAR LANAL KENDARI

JAMALUDDIN, S.E.
Penda TK.I III/B. NIP.197307281994031002

DI BUAT OLEH :

KONSULTAN PERENCANA
CV. ARTMA CONSULTANT

MUH. IRWAN ARMA, S.T.
DIREKTUR



TIM PERENCANAAN :

NAMA	JABATAN	TTD
Setyo Wahyudi, S.T.	Team Leader	
Yudhi Dwi Hartono, S.T.	K3	
Amaliah N. Annisa R. S.Ars.	Drafter	



NAMA GAMBAR

SKALA


TGL. GBR	JLH. LBR	NO. LBR
31 JULI 2021	328	

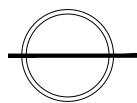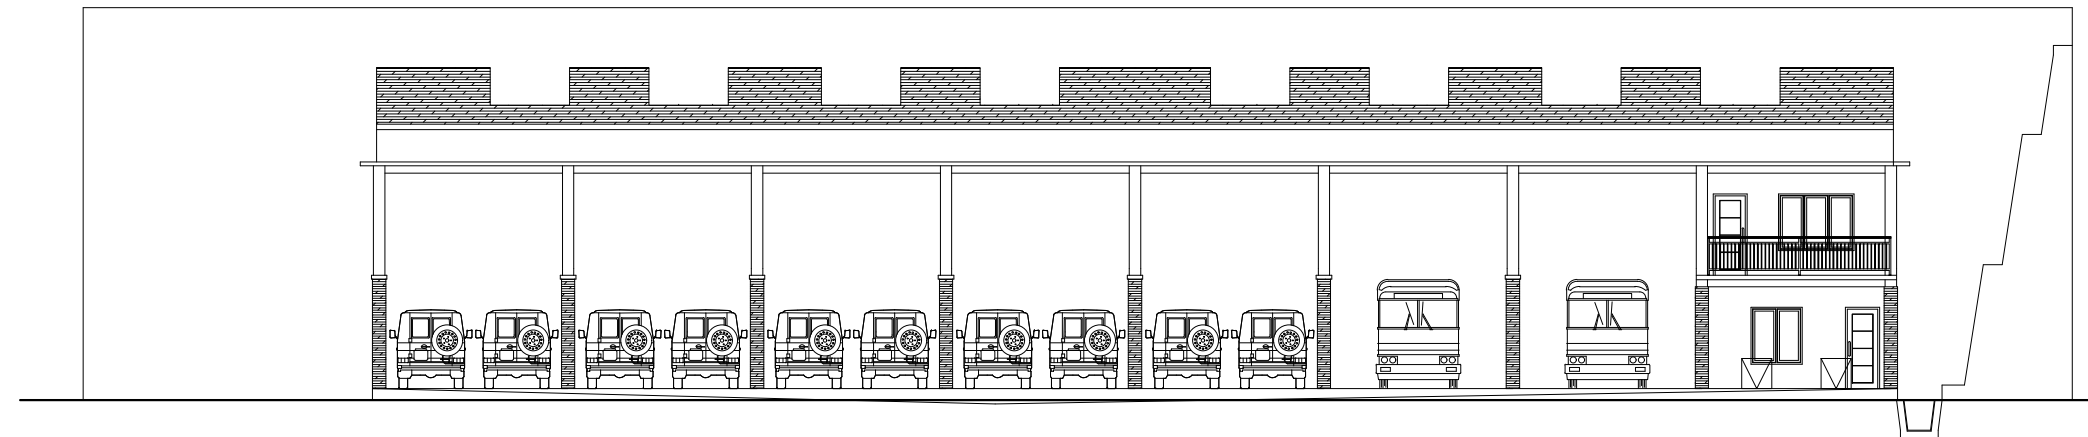


TAMPAK DEPAN
SKALA 1 : 200

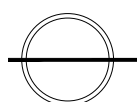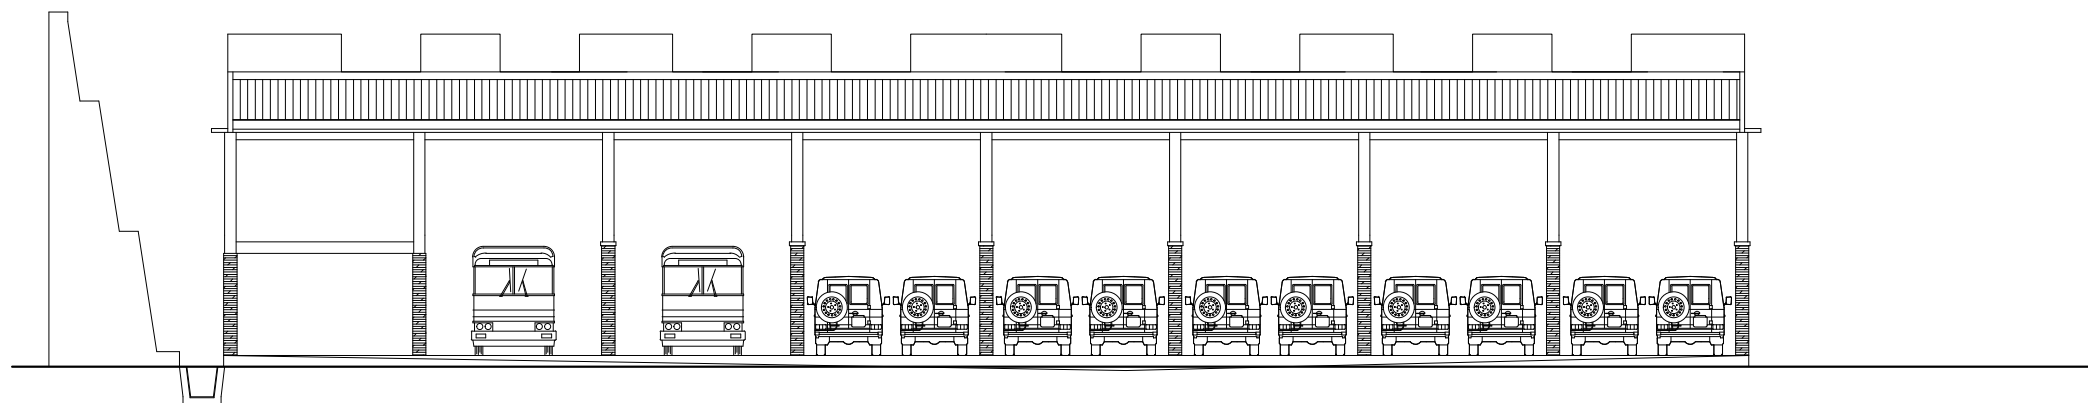

TAMPAK BELAKANG
SKALA 1 : 200

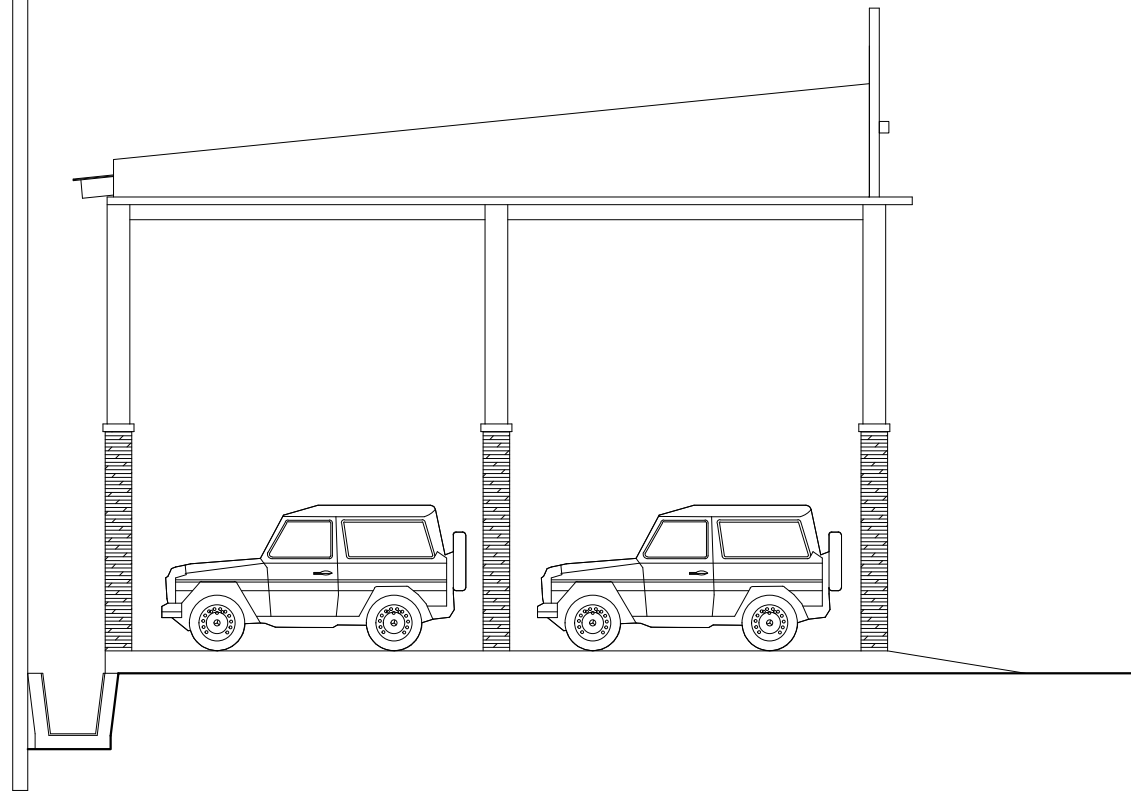

TAMPAK SAMPING KIRI
SKALA 1 : 100

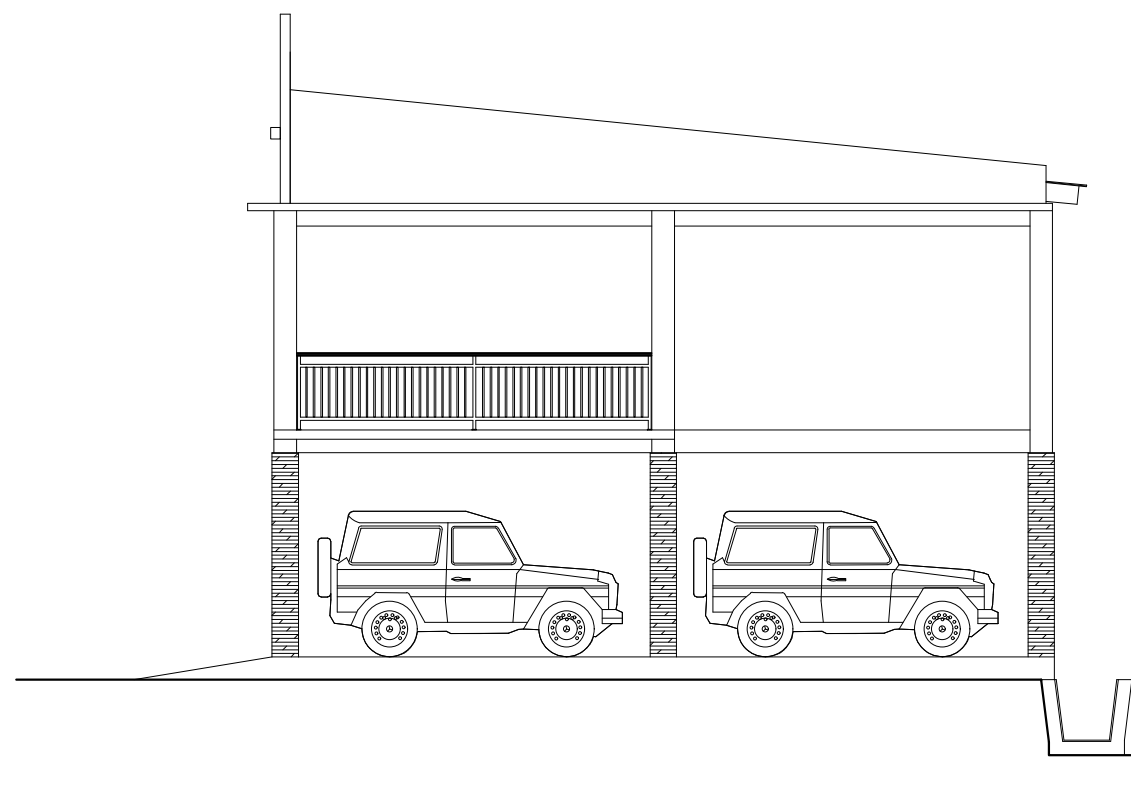

TAMPAK SAMPING KANAN
SKALA 1 : 100



DINAS CIPTA KARYA, BINA KONSTRUKSI DAN TATA RUANG
PROVINSI SULAWESI TENGGARA

NAMA PEKERJAAN :

PERENCANAAN
PEMBANGUNAN SARANA PENDUKUNG PARKIRAN
MAKO LANAL KENDARI

LOKASI PEKERJAAN :

KOTA KENDARI

CATATAN / REVISI :

PARAF

MENGETAHUI :

KEPALA
DINAS CIPTA KARYA, BINA KONSTRUKSI DAN TATA RUANG
PROVINSI SULAWESI TENGGARA

Dr. Ir. MARTIN EFFENDI PATULAK, M.Si.
NIP. 19670626 199603 1 004

MENGETAHUI / MENYETUJUI OLEH :

KEPALA BIDANG CIPTA KARYA
DINAS CIPTA KARYA, BINA KONSTRUKSI DAN TATA RUANG
PROVINSI SULAWESI TENGGARA

LA ODE BADILA, S.T., M.T.
NIP. 19670520 200003 1 007

DI PERIKSA OLEH :

PEJABAT PELAKSANA TEKNIS KEGIATAN (PPTK)
DINAS CIPTA KARYA, BINA KONSTRUKSI DAN TATA RUANG
PROVINSI SULAWESI TENGGARA

MUHAMMAD DJUFRI, S.T.
NIP. 19810523 201101 1 008

DI PERIKSA OLEH :

KAURPROGRAR LANAL KENDARI

JAMALUDDIN, S.E.
Penda TK.I III/B. NIP.197307281994031002

DI BUAT OLEH :

KONSULTAN PERENCANA
CV. ARTMA CONSULTANT

MUH. IRWAN ARMA, S.T.
DIREKTUR

TIM PERENCANAAN :

NAMA	JABATAN	TTD
Setyo Wahyudi, S.T.	Team Leader	
Yudhi Dwi Hartono, S.T.	K3	
Amaliah N. Annisa R. S.Ars.	Drafter	

NAMA GAMBAR

SKALA

TGL. GBR	JLH. LBR	NO. LBR
31 JULI 2021	328	



DINAS CIPTA KARYA, BINA KONSTRUKSI DAN TATA RUANG
PROVINSI SULAWESI TENGGARA

NAMA PEKERJAAN :

PERENCANAAN
PEMBANGUNAN SARANA PENDUKUNG PARKIRAN
MAKO LANAL KENDARI

LOKASI PEKERJAAN :

KOTA KENDARI

CATATAN / REVISI : PARAF

MENGETAHUI :
KEPALA
DINAS CIPTA KARYA, BINA KONSTRUKSI DAN TATA RUANG
PROVINSI SULAWESI TENGGARA

Dr. Ir. MARTIN EFFENDI PATULAK, M.Si.
NIP. 19670626 199603 1 004

MENGETAHUI / MENYETUJUI OLEH :
KEPALA BIDANG CIPTA KARYA
DINAS CIPTA KARYA, BINA KONSTRUKSI DAN TATA RUANG
PROVINSI SULAWESI TENGGARA

LA ODE BADILA, S.T., M.T.
NIP. 19670520 200003 1 007

DI PERIKSA OLEH :
PEJABAT PELAKSANA TEKNIS KEGIATAN (PPTK)
DINAS CIPTA KARYA, BINA KONSTRUKSI DAN TATA RUANG
PROVINSI SULAWESI TENGGARA

MUHAMMAD DJUFRI, S.T.
NIP. 19810523 201101 1 008

DI PERIKSA OLEH :
KAURPROGRAR LANAL KENDARI

JAMALUDDIN, S.E.
Penda TK.I III/B. NIP.197307281994031002

DI BUAT OLEH :
KONSULTAN PERENCANA
CV. ARTMA CONSULTANT


MUH. IRWAN ARMA, S.T.
DIREKTUR

TIM PERENCANAAN :


NAMA	JABATAN	TTD
Setyo Wahyudi, S.T.	Team Leader	
Yudhi Dwi Hartono, S.T.	K3	
Amaliah N. Annisa R. S.Ars.	Drafter	

NAMA GAMBAR SKALA

TGL. GBR	JLH. LBR	NO. LBR
31 JULI 2021	328	

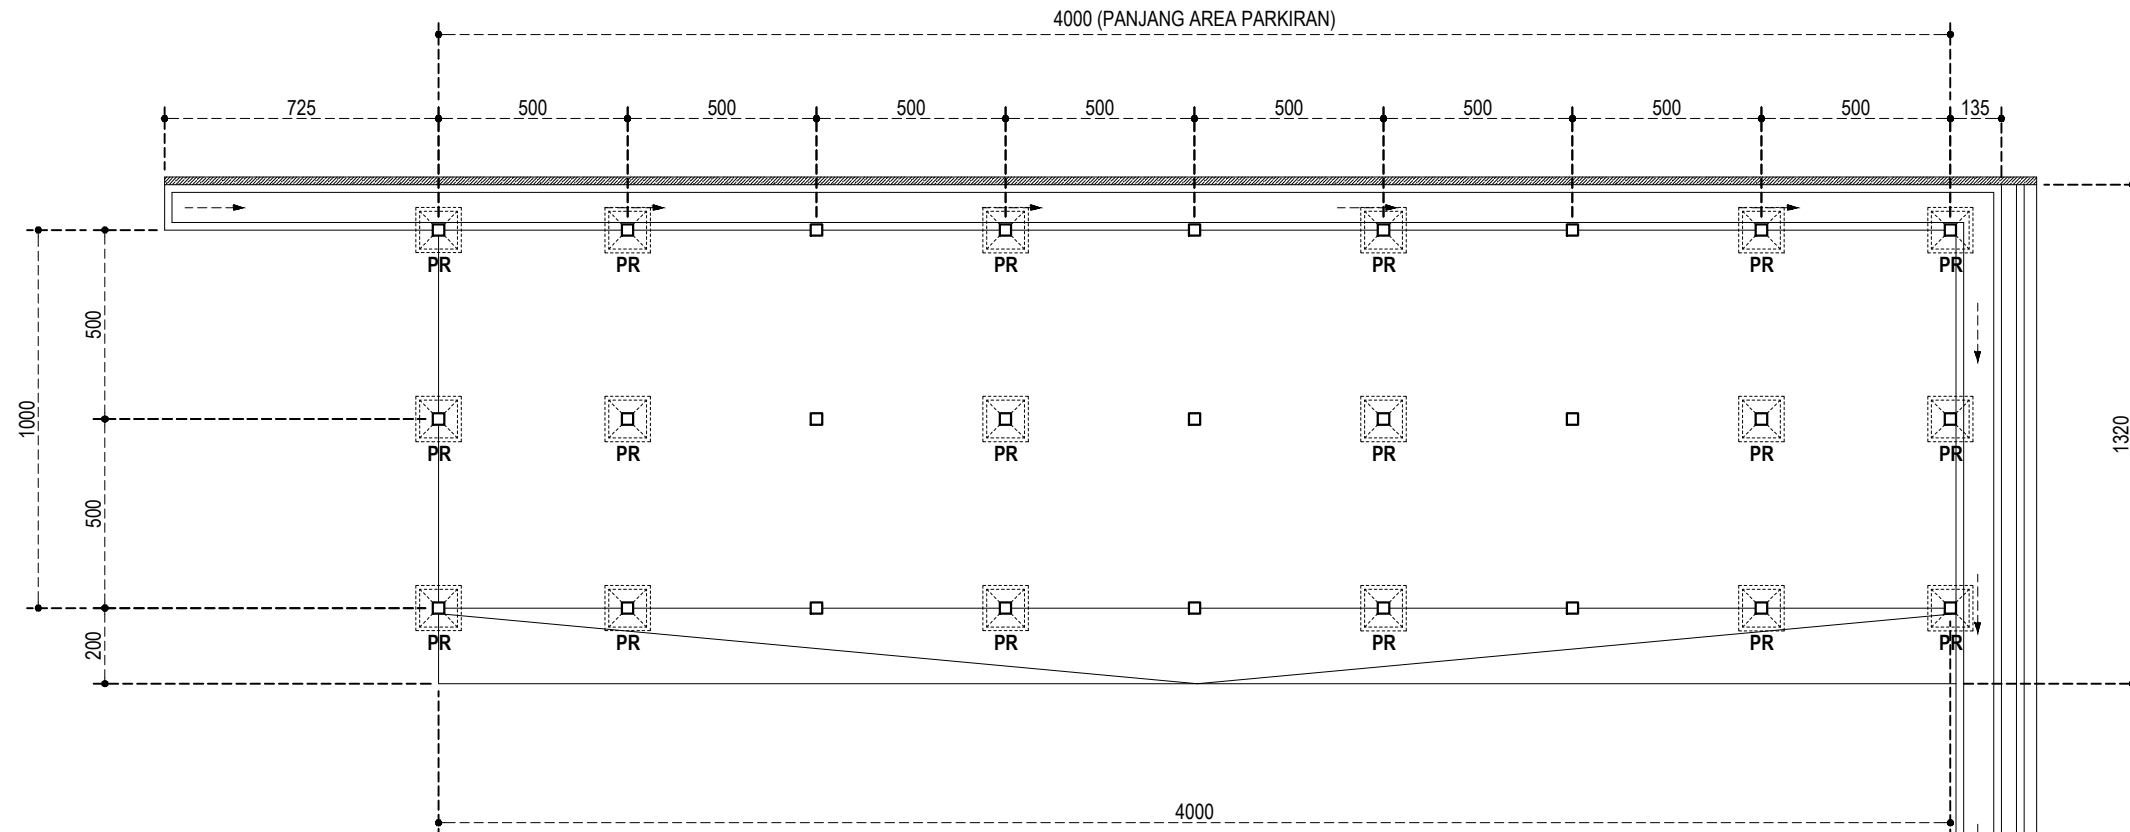

RENCANA POER PLAT
SKALA 1 : 200

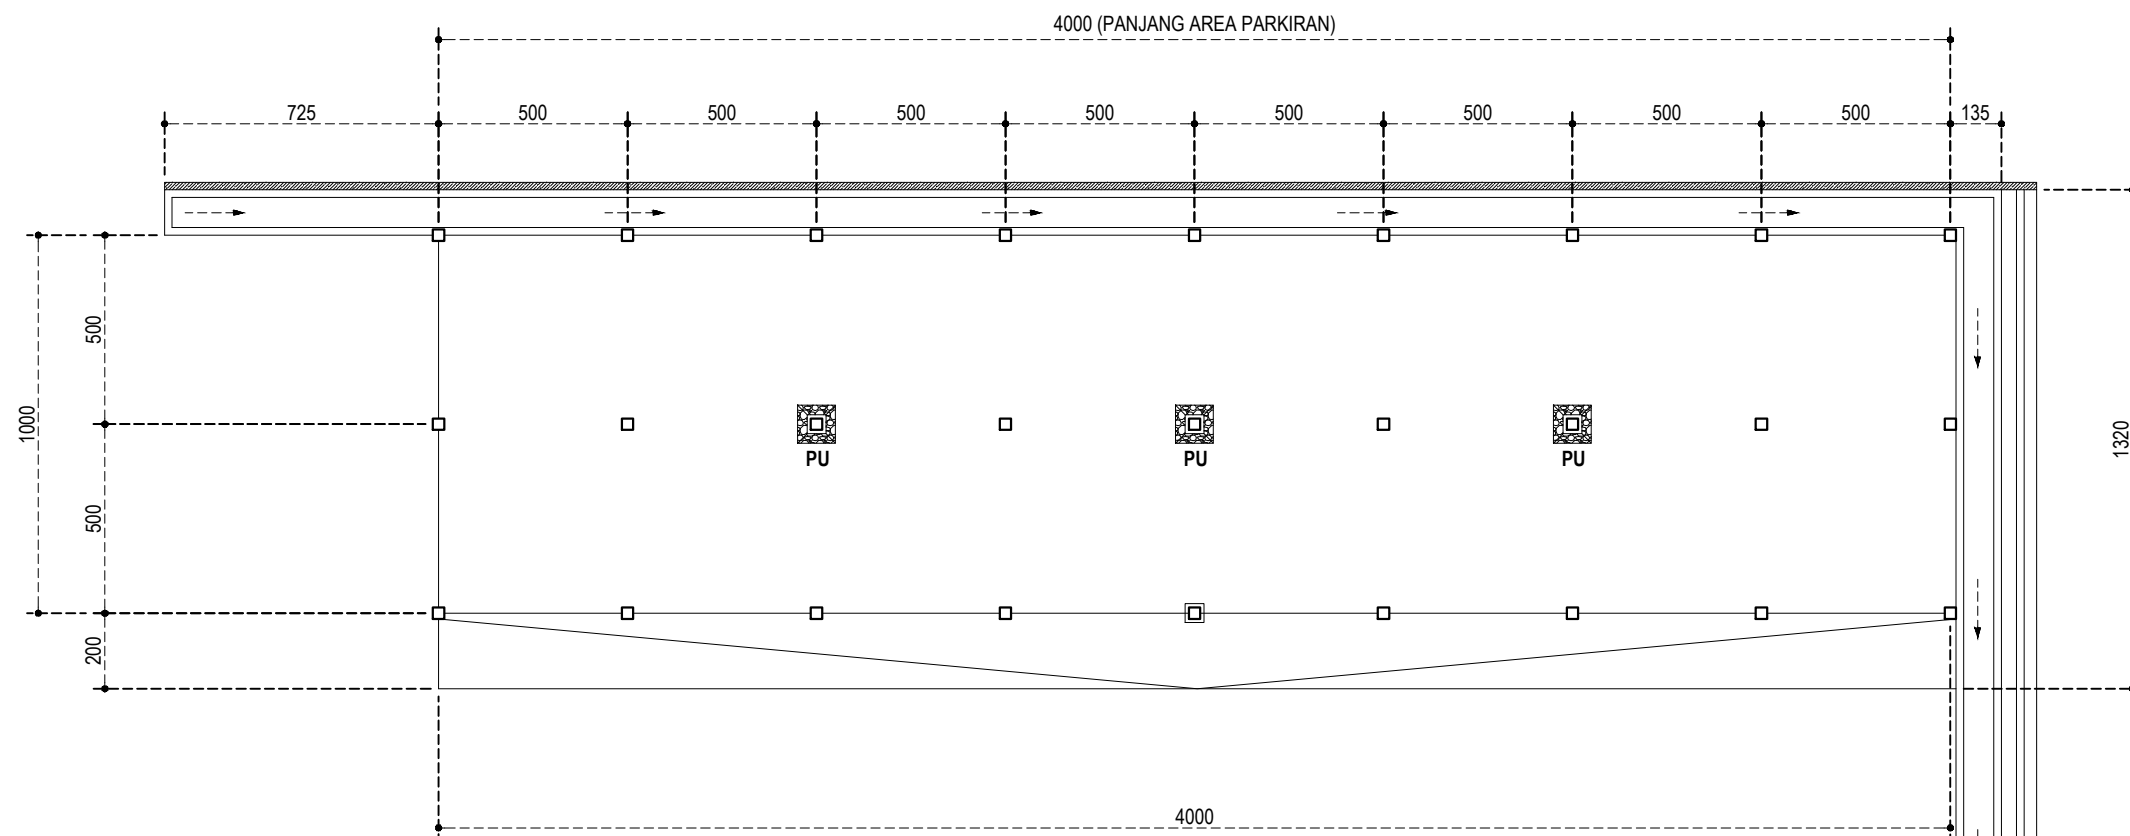

RENCANA PONDASI UMPAK (PU)
SKALA 1 : 200



DINAS CIPTA KARYA, BINA KONSTRUKSI DAN TATA RUANG
PROVINSI SULAWESI TENGGARA

NAMA PEKERJAAN :

PERENCANAAN
PEMBANGUNAN SARANA PENDUKUNG PARKIRAN
MAKO LANAL KENDARI

LOKASI PEKERJAAN :

KOTA KENDARI

CATATAN / REVISI :

PARAF

MENGETAHUI :

KEPALA
DINAS CIPTA KARYA, BINA KONSTRUKSI DAN TATA RUANG
PROVINSI SULAWESI TENGGARA

Dr. Ir. MARTIN EFFENDI PATULAK, M.Si.
NIP. 19670626 199603 1 004

MENGETAHUI / MENYETUJUI OLEH :

KEPALA BIDANG CIPTA KARYA
DINAS CIPTA KARYA, BINA KONSTRUKSI DAN TATA RUANG
PROVINSI SULAWESI TENGGARA

LA ODE BADILA, S.T., M.T.
NIP. 19670520 200003 1 007

DI PERIKSA OLEH :

PEJABAT PELAKSANA TEKNIS KEGIATAN (PPTK)
DINAS CIPTA KARYA, BINA KONSTRUKSI DAN TATA RUANG
PROVINSI SULAWESI TENGGARA

MUHAMMAD DJUFRI, S.T.
NIP. 19810523 201101 1 008

DI PERIKSA OLEH :

KAURPROGRAR LANAL KENDARI

JAMALUDDIN, S.E.
Penda TK.I III/B. NIP.197307281994031002

DI BUAT OLEH :

KONSULTAN PERENCANA
CV. ARTMA CONSULTANT

MUH. IRWAN ARMA, S.T.
DIREKTUR


TIM PERENCANAAN :

NAMA	JABATAN	TTD
Setyo Wahyudi, S.T.	Team Leader	
Yudhi Dwi Hartono, S.T.	K3	
Amaliah N. Annisa R. S.Ars.	Drafter	


NAMA GAMBAR

SKALA

TGL. GBR	JLH. LBR	NO. LBR
31 JULI 2021	328	

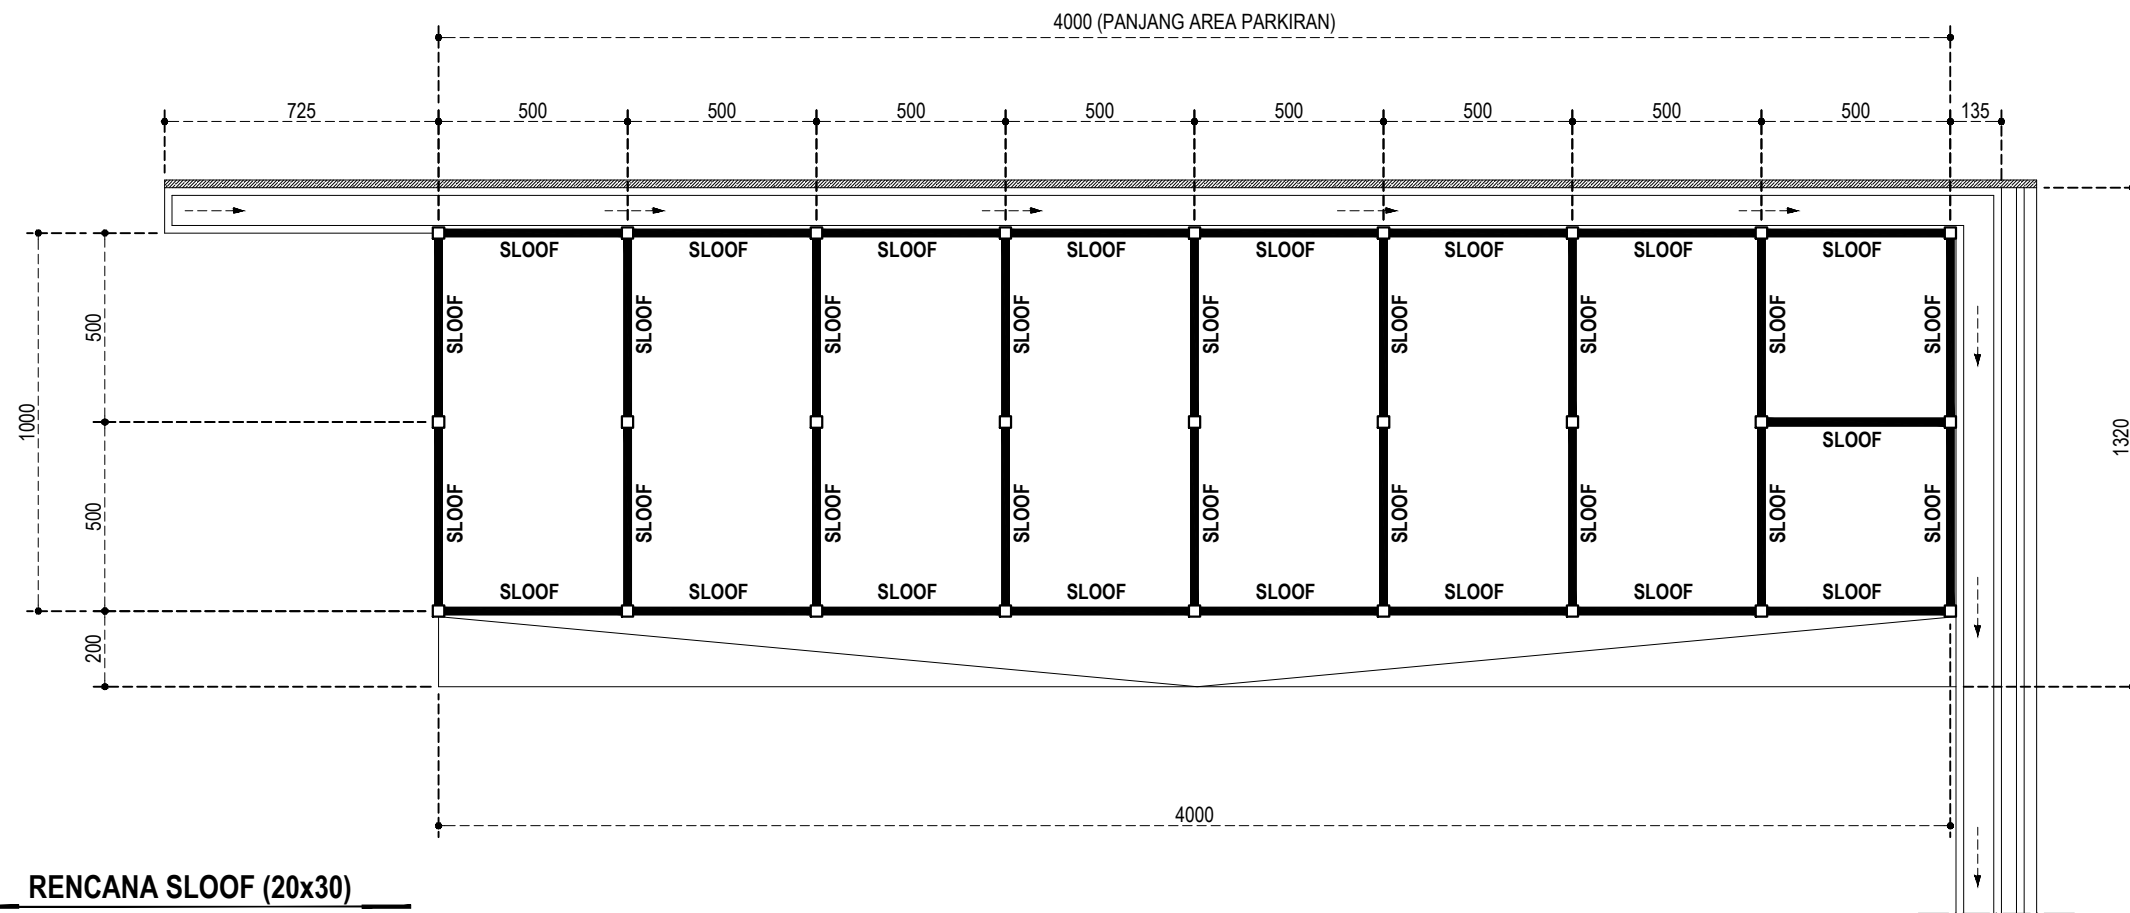

RENCANA SLOOF (20x30)
SKALA 1 : 200

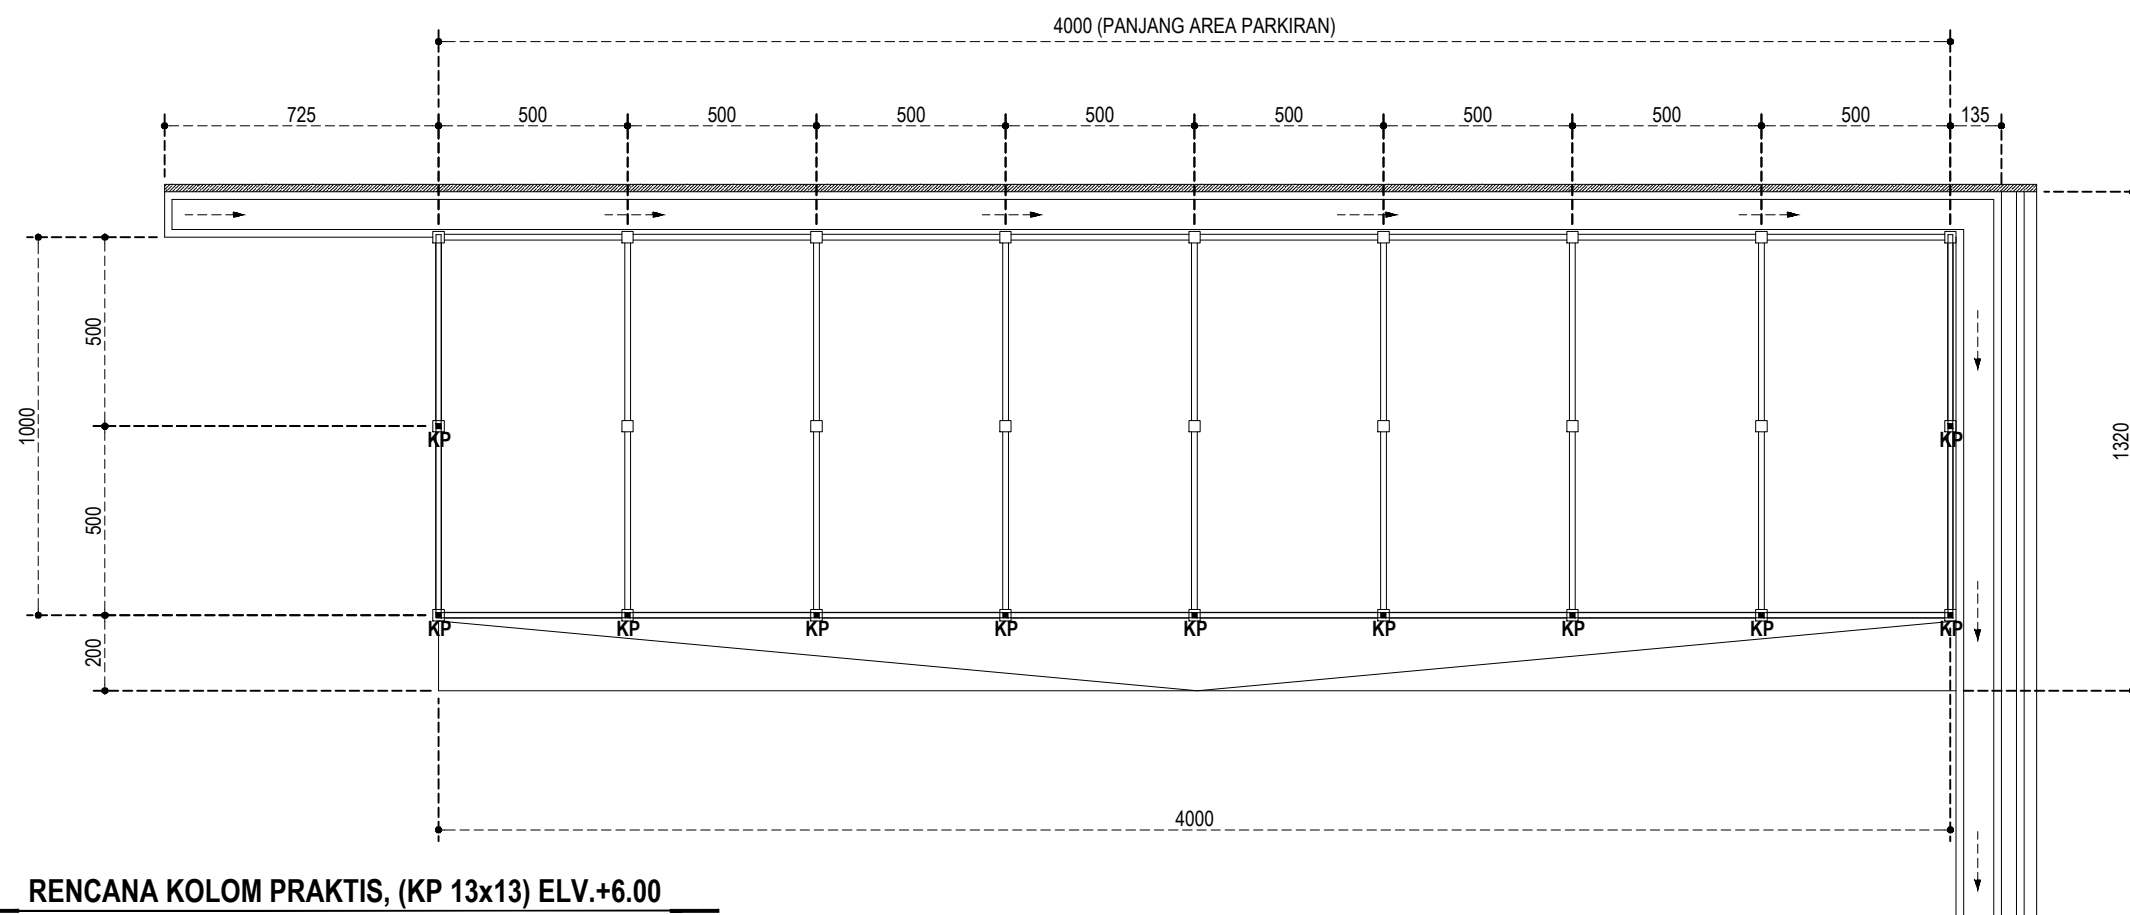

RENCANA KOLOM PRAKTIS, (KP 13x13) ELV.+6.00
SKALA 1 : 200



DINAS CIPTA KARYA, BINA KONSTRUKSI DAN TATA RUANG
PROVINSI SULAWESI TENGGARA

NAMA PEKERJAAN :

PERENCANAAN
PEMBANGUNAN SARANA PENDUKUNG PARKIRAN
MAKO LANAL KENDARI

LOKASI PEKERJAAN :

KOTA KENDARI

CATATAN / REVISI :

PARAF

MENGETAHUI :

KEPALA
DINAS CIPTA KARYA, BINA KONSTRUKSI DAN TATA RUANG
PROVINSI SULAWESI TENGGARA

Dr. Ir. MARTIN EFFENDI PATULAK, M.Si.
NIP. 19670626 199603 1 004

MENGETAHUI / MENYETUJUI OLEH :

KEPALA BIDANG CIPTA KARYA
DINAS CIPTA KARYA, BINA KONSTRUKSI DAN TATA RUANG
PROVINSI SULAWESI TENGGARA

LA ODE BADILA, S.T., M.T.
NIP. 19670520 200003 1 007

DI PERIKSA OLEH :

PEJABAT PELAKSANA TEKNIS KEGIATAN (PPTK)
DINAS CIPTA KARYA, BINA KONSTRUKSI DAN TATA RUANG
PROVINSI SULAWESI TENGGARA

MUHAMMAD DJUFRI, S.T.
NIP. 19810523 201101 1 008

DI PERIKSA OLEH :

KAURPROGRAR LANAL KENDARI

JAMALUDDIN, S.E.
Penda TK.I III/B. NIP.197307281994031002

DI BUAT OLEH :

KONSULTAN PERENCANA
CV. ARTMA CONSULTANT

MUH. IRWAN ARMA, S.T.
DIREKTUR


TIM PERENCANAAN :

NAMA	JABATAN	TTD
Setyo Wahyudi, S.T.	Team Leader	
Yudhi Dwi Hartono, S.T.	K3	
Amaliah N. Annisa R. S.Ars.	Drafter	

NAMA GAMBAR


SKALA

TGL. GBR	JLH. LBR	NO. LBR
31 JULI 2021	328	

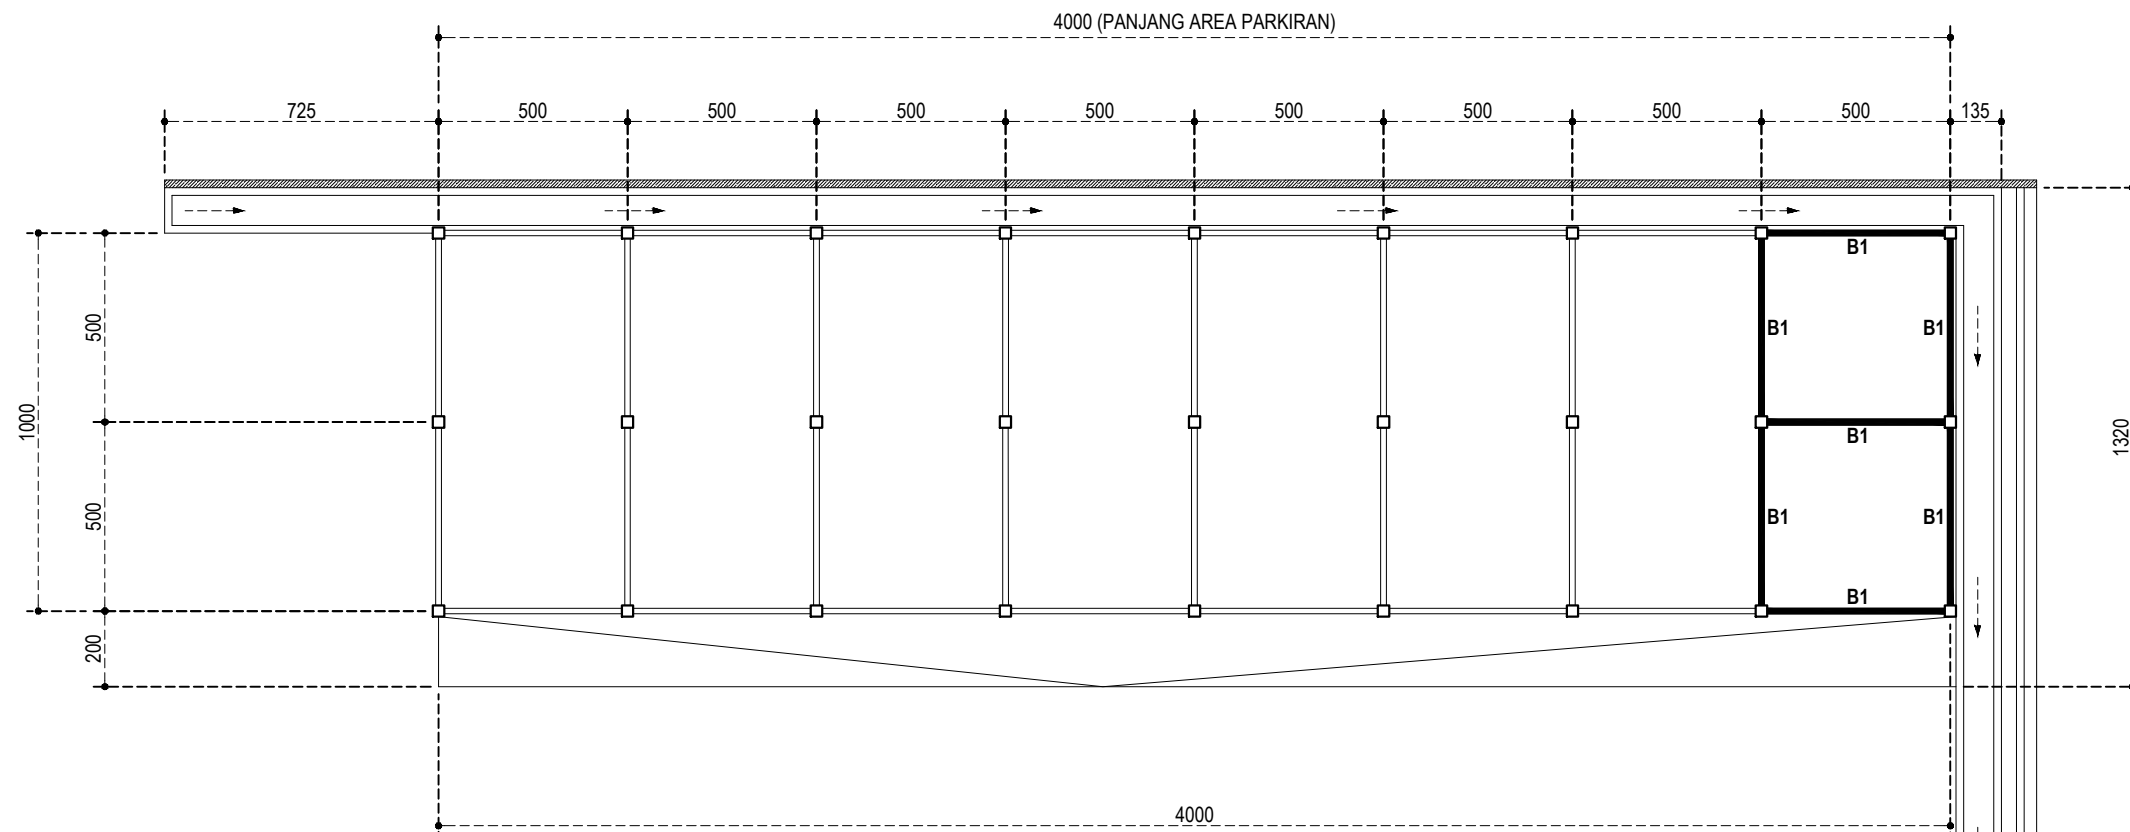

RENCANA BALOK B1 (15x30) ELV.+3.00

SKALA 1 : 200

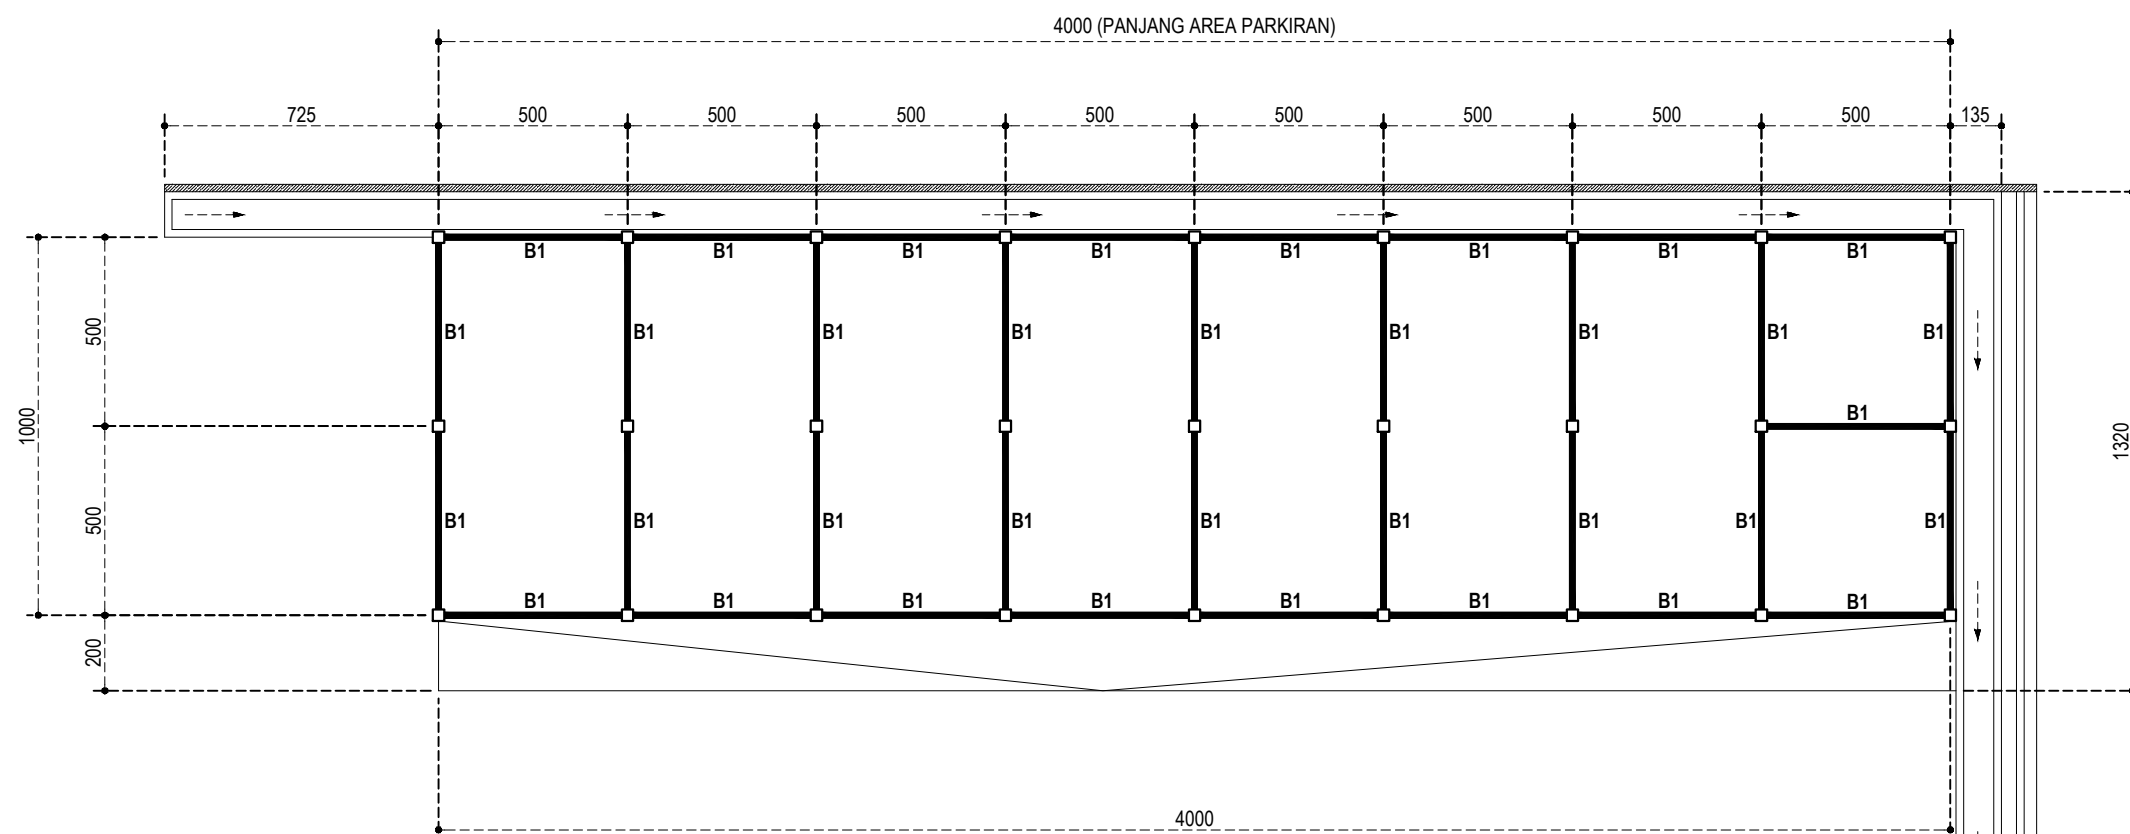

RENCANA BALOK B1 (15x30) ELV.+6.00

SKALA 1 : 200



DINAS CIPTA KARYA, BINA KONSTRUKSI DAN TATA RUANG
PROVINSI SULAWESI TENGGARA

NAMA PEKERJAAN :

PERENCANAAN
PEMBANGUNAN SARANA PENDUKUNG PARKIRAN
MAKO LANAL KENDARI

LOKASI PEKERJAAN :

KOTA KENDARI

CATATAN / REVISI : PARAF

MENGETAHUI :
KEPALA
DINAS CIPTA KARYA, BINA KONSTRUKSI DAN TATA RUANG
PROVINSI SULAWESI TENGGARA

Dr. Ir. MARTIN EFFENDI PATULAK, M.Si.
NIP. 19670626 199603 1 004

MENGETAHUI / MENYETUJUI OLEH :
KEPALA BIDANG CIPTA KARYA
DINAS CIPTA KARYA, BINA KONSTRUKSI DAN TATA RUANG
PROVINSI SULAWESI TENGGARA

LA ODE BADILA, S.T., M.T.
NIP. 19670520 200003 1 007

DI PERIKSA OLEH :
PEJABAT PELAKSANA TEKNIS KEGIATAN (PPTK)
DINAS CIPTA KARYA, BINA KONSTRUKSI DAN TATA RUANG
PROVINSI SULAWESI TENGGARA

MUHAMMAD DJUFRI, S.T.
NIP. 19810523 201101 1 008

DI PERIKSA OLEH :
KAURPROGRAR LANAL KENDARI

JAMALUDDIN, S.E.
Penda TK.I III/B. NIP.197307281994031002

DI BUAT OLEH :
KONSULTAN PERENCANAAN
CV. ARTMA CONSULTANT


MUH. IRWAN ARMA, S.T.
DIREKTUR

TIM PERENCANAAN :


NAMA	JABATAN	TTD
Setyo Wahyudi, S.T.	Team Leader	
Yudhi Dwi Hartono, S.T.	K3	
Amaliah N. Annisa R. S.Ars.	Drafter	

NAMA GAMBAR SKALA

TGL. GBR	JLH. LBR	NO. LBR
31 JULI 2021	328	

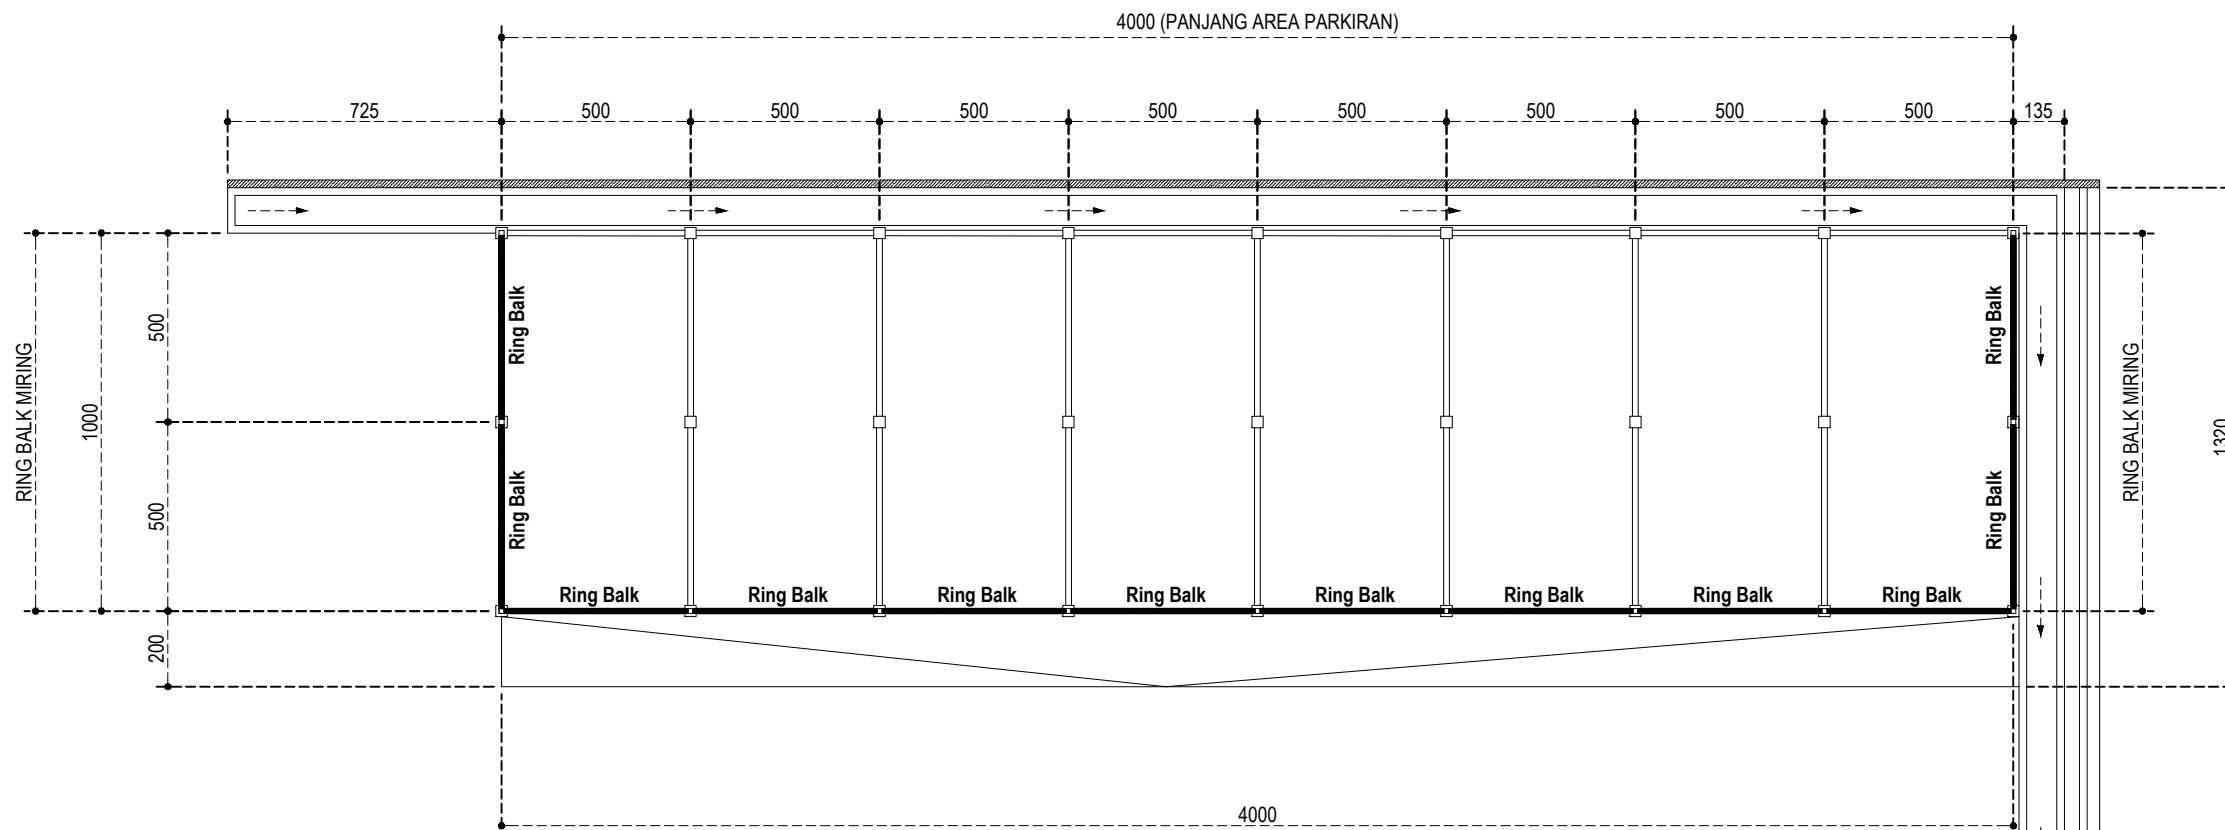

RENCANA RING BALK (13x15)ELV.+7.50
SKALA 1 : 200

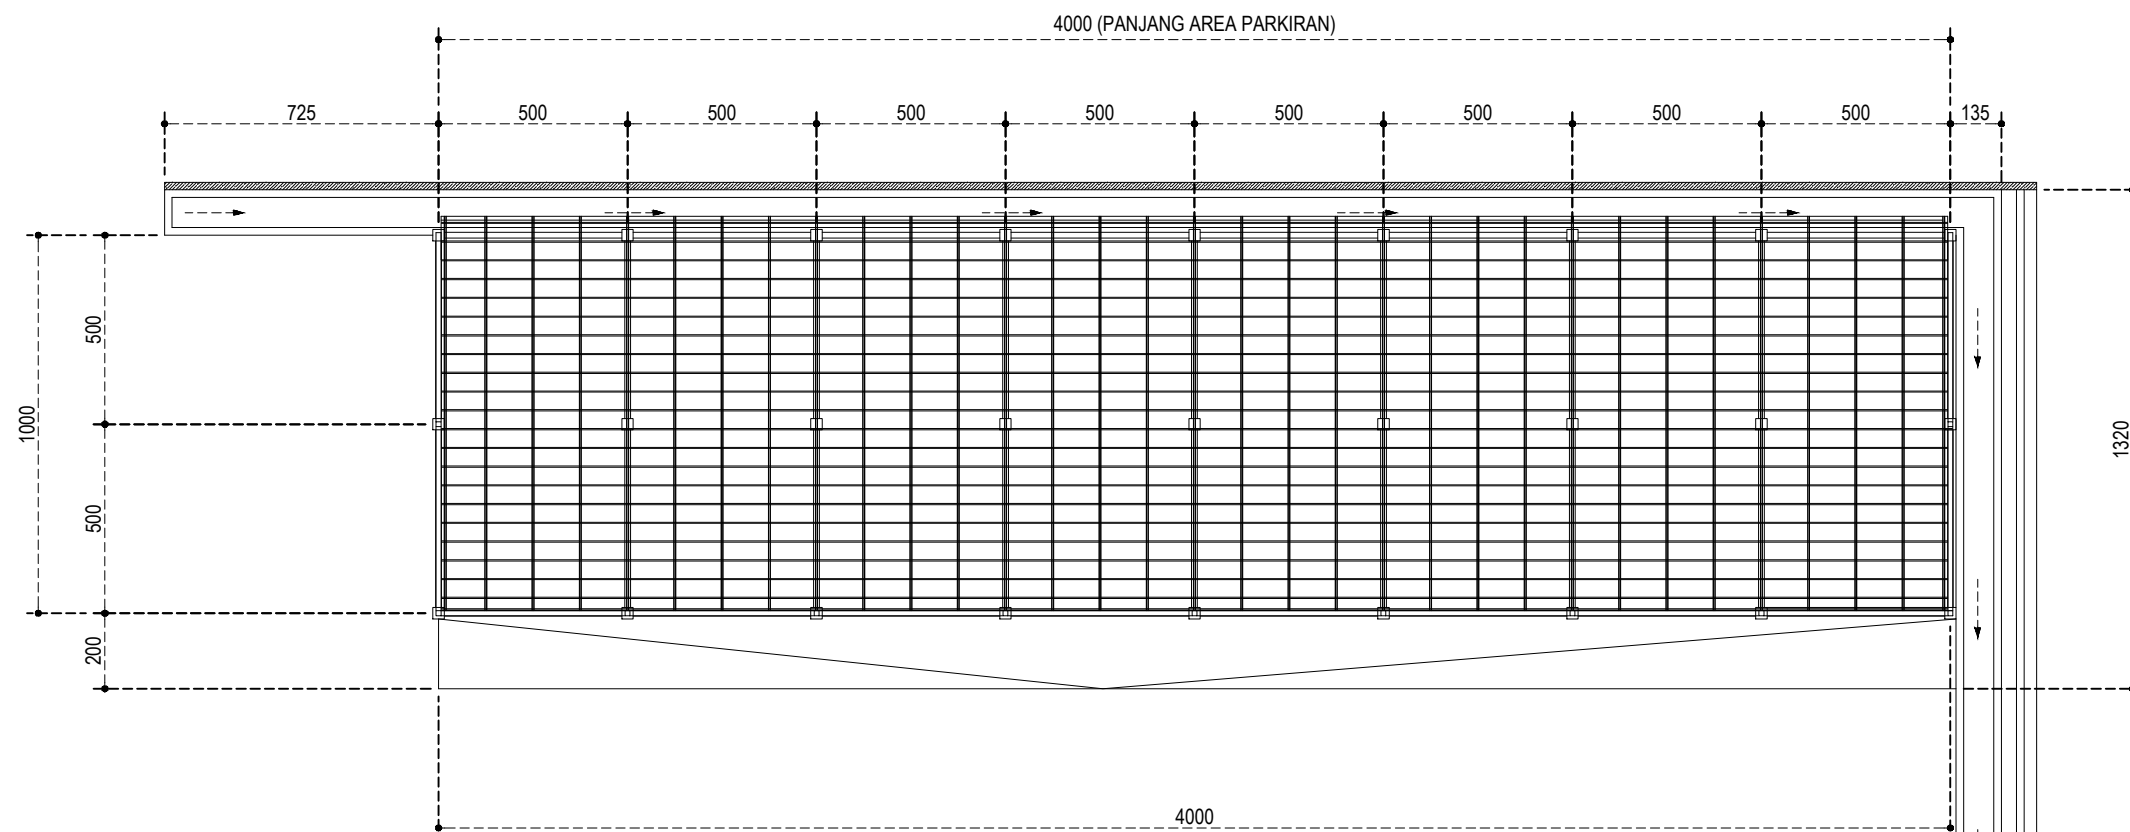

RENCANA KAP ATAP
SKALA 1 : 200



DINAS CIPTA KARYA, BINA KONSTRUKSI DAN TATA RUANG
PROVINSI SULAWESI TENGGARA

NAMA PEKERJAAN :

PERENCANAAN
PEMBANGUNAN SARANA PENDUKUNG PARKIRAN
MAKO LANAL KENDARI

LOKASI PEKERJAAN :

KOTA KENDARI

CATATAN / REVISI :

PARAF

MENGETAHUI :

KEPALA
DINAS CIPTA KARYA, BINA KONSTRUKSI DAN TATA RUANG
PROVINSI SULAWESI TENGGARA

Dr. Ir. MARTIN EFFENDI PATULAK, M.Si.
NIP. 19670626 199603 1 004

MENGETAHUI / MENYETUJUI OLEH :

KEPALA BIDANG CIPTA KARYA
DINAS CIPTA KARYA, BINA KONSTRUKSI DAN TATA RUANG
PROVINSI SULAWESI TENGGARA

LA ODE BADILA, S.T., M.T.
NIP. 19670520 200003 1 007

DI PERIKSA OLEH :

PEJABAT PELAKSANA TEKNIS KEGIATAN (PPTK)
DINAS CIPTA KARYA, BINA KONSTRUKSI DAN TATA RUANG
PROVINSI SULAWESI TENGGARA

MUHAMMAD DJUFRI, S.T.
NIP. 19810523 201101 1 008

DI PERIKSA OLEH :

KAURPROGRAR LANAL KENDARI

JAMALUDDIN, S.E.
Penda TK.I III/B. NIP.197307281994031002

DI BUAT OLEH :

KONSULTAN PERENCANA
CV. ARTMA CONSULTANT

MUH. IRWAN ARMA, S.T.
DIREKTUR


TIM PERENCANAAN :

NAMA	JABATAN	TTD
Setyo Wahyudi, S.T.	Team Leader	
Yudhi Dwi Hartono, S.T.	K3	
Amaliah N. Annisa R. S.Ars.	Drafter	


NAMA GAMBAR

SKALA

TGL. GBR	JLH. LBR	NO. LBR
31 JULI 2021	328	

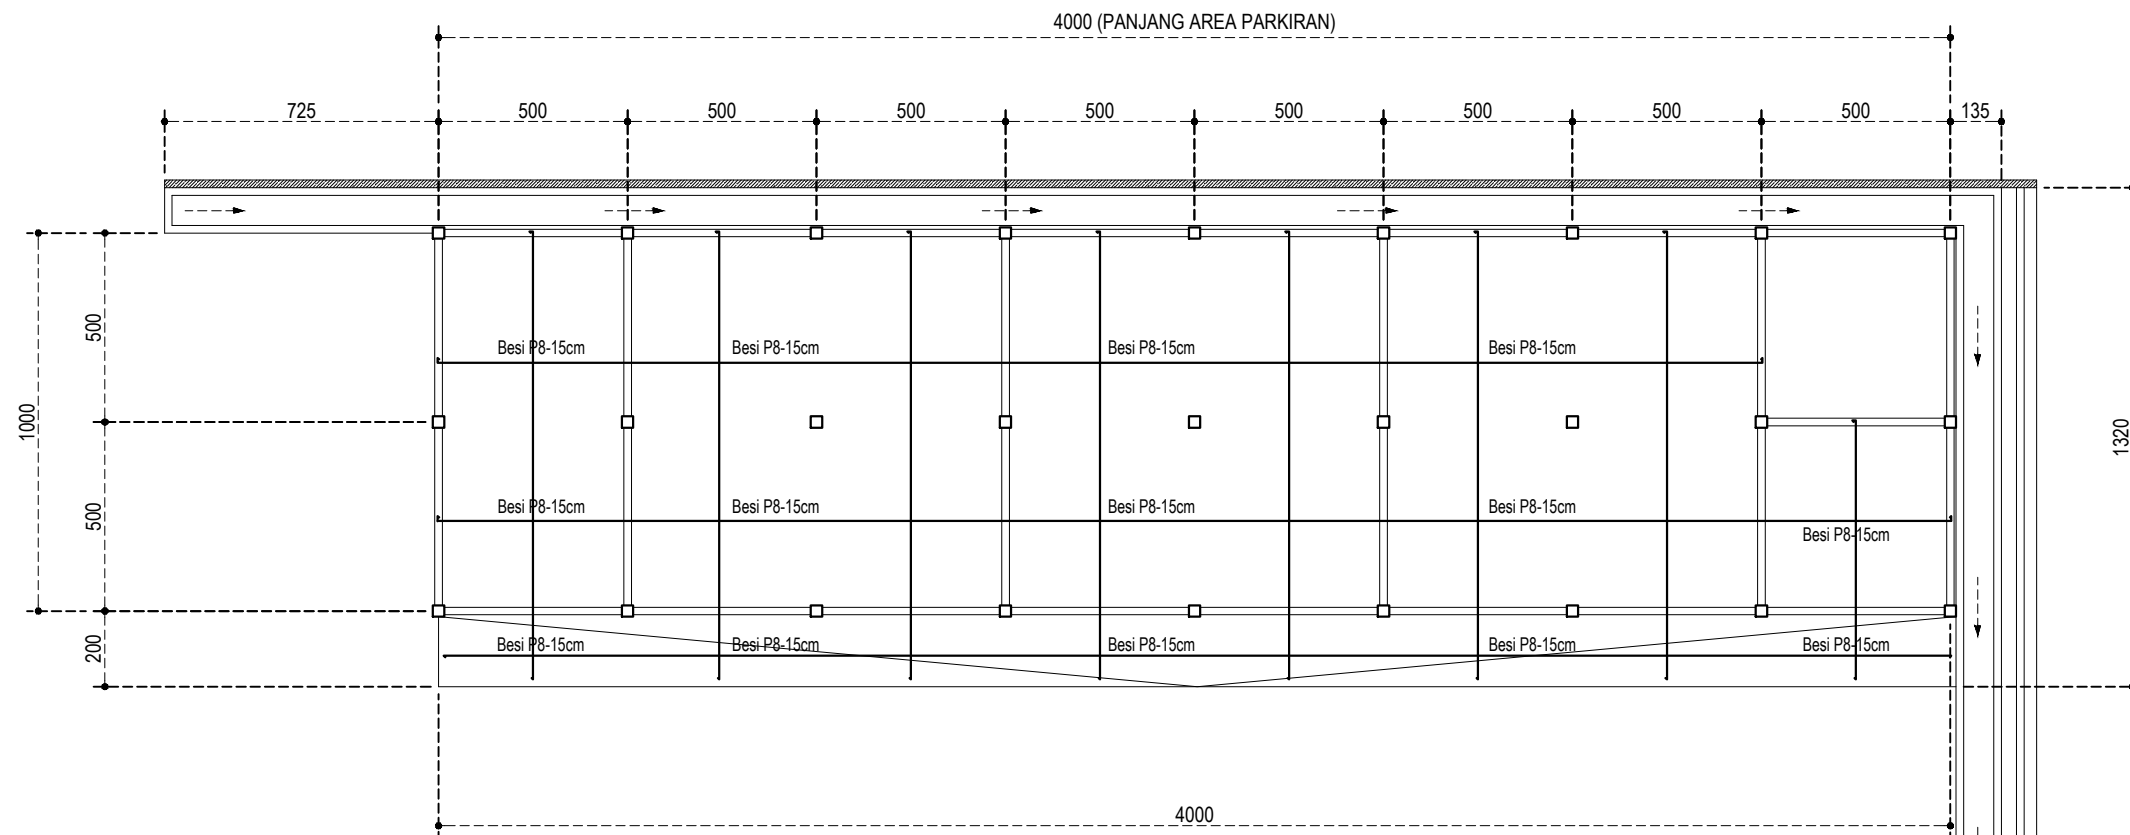

RENCANA PEMBESIAN PLAT LANTAI PARKIRAN, t=10cm
SKALA 1 : 200

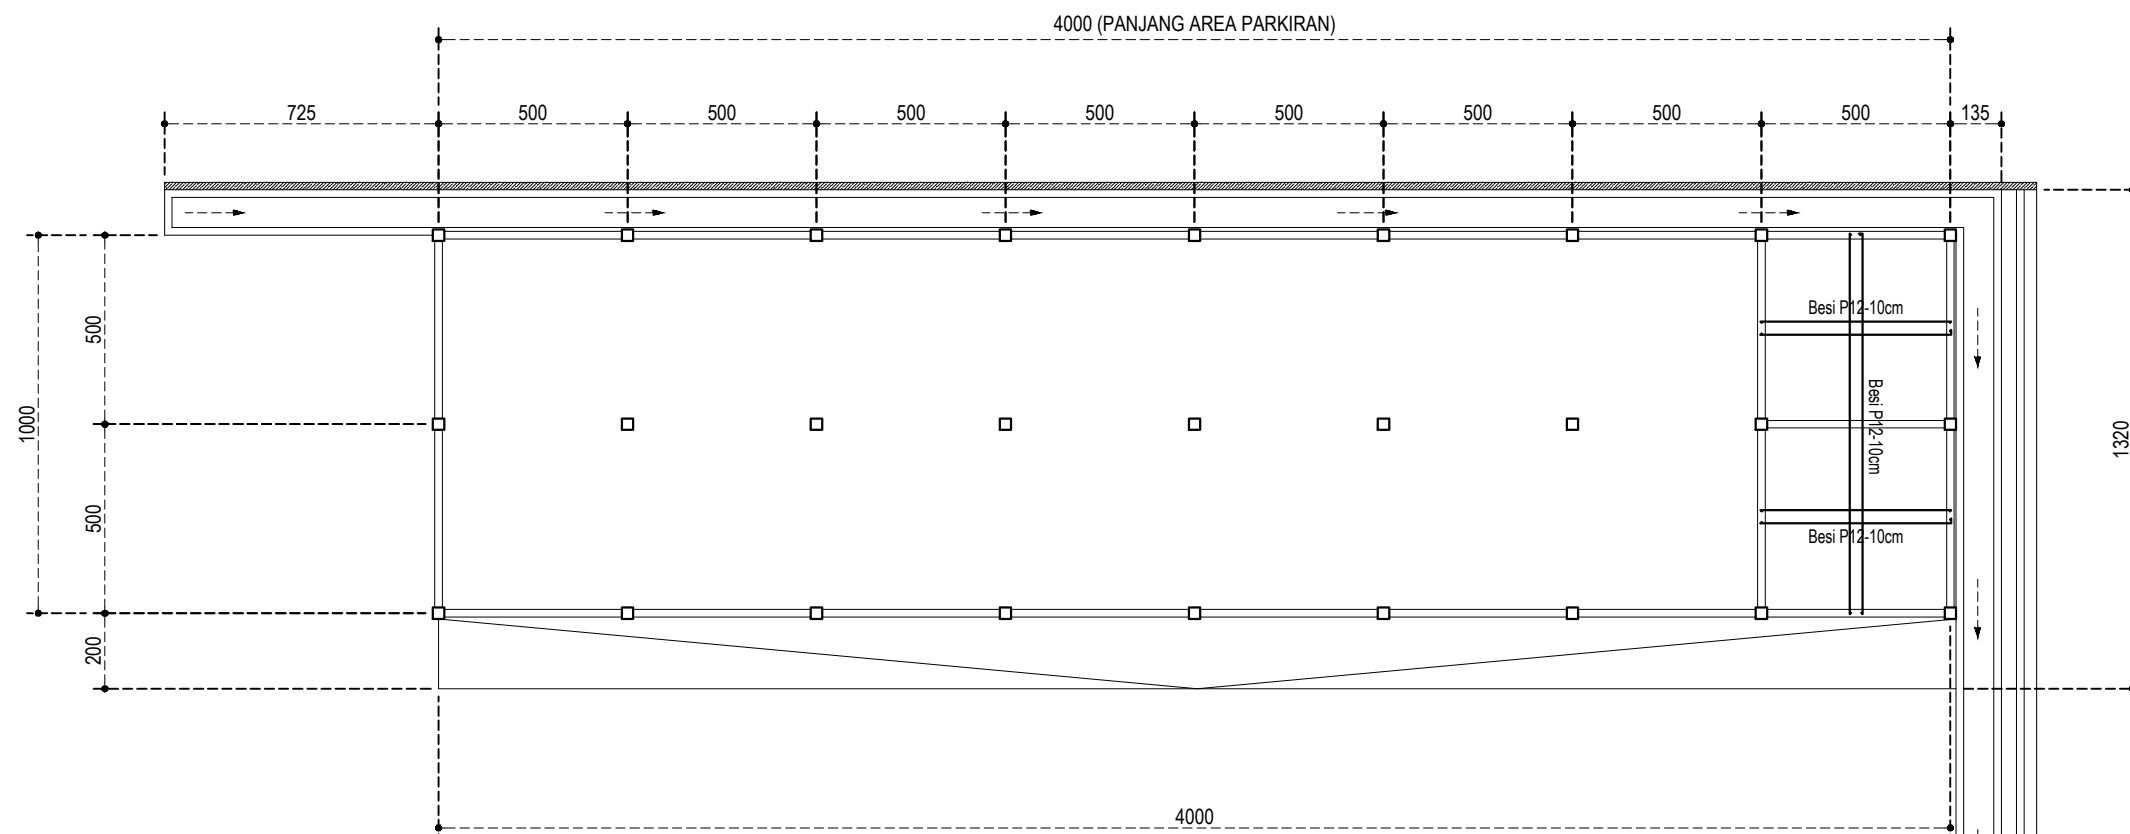

RENCANA PEMBESIAN PLAT, LANTAI 2 (t=12cm) ELV.+3.00
SKALA 1 : 200



DINAS CIPTA KARYA, BINA KONSTRUKSI DAN TATA RUANG
PROVINSI SULAWESI TENGGARA

NAMA PEKERJAAN :

PERENCANAAN
PEMBANGUNAN SARANA PENDUKUNG PARKIRAN
MAKO LANAL KENDARI

LOKASI PEKERJAAN :

KOTA KENDARI

CATATAN / REVISI : PARAF

MENGETAHUI :
KEPALA
DINAS CIPTA KARYA, BINA KONSTRUKSI DAN TATA RUANG
PROVINSI SULAWESI TENGGARA

Dr. Ir. MARTIN EFFENDI PATULAK, M.Si.
NIP. 19670626 199603 1 004

MENGETAHUI / MENYETUJUI OLEH :
KEPALA BIDANG CIPTA KARYA
DINAS CIPTA KARYA, BINA KONSTRUKSI DAN TATA RUANG
PROVINSI SULAWESI TENGGARA

LA ODE BADILA, S.T., M.T.
NIP. 19670520 200003 1 007

DI PERIKSA OLEH :
PEJABAT PELAKSANA TEKNIS KEGIATAN (PPTK)
DINAS CIPTA KARYA, BINA KONSTRUKSI DAN TATA RUANG
PROVINSI SULAWESI TENGGARA

MUHAMMAD DJUFRI, S.T.
NIP. 19810523 201101 1 008

DI PERIKSA OLEH :
KAURPROGRAR LANAL KENDARI

JAMALUDDIN, S.E.
Penda TK.I III/B. NIP.197307281994031002

DI BUAT OLEH :
KONSULTAN PERENCANA
CV. ARTMA CONSULTANT


MUH. IRWAN ARMA, S.T.
DIREKTUR

TIM PERENCANAAN :


NAMA	JABATAN	TTD
Setyo Wahyudi, S.T.	Team Leader	
Yudhi Dwi Hartono, S.T.	K3	
Amaliah N. Annisa R. S.Ars.	Drafter	

NAMA GAMBAR SKALA

TGL. GBR	JLH. LBR	NO. LBR
31 JULI 2021	328	

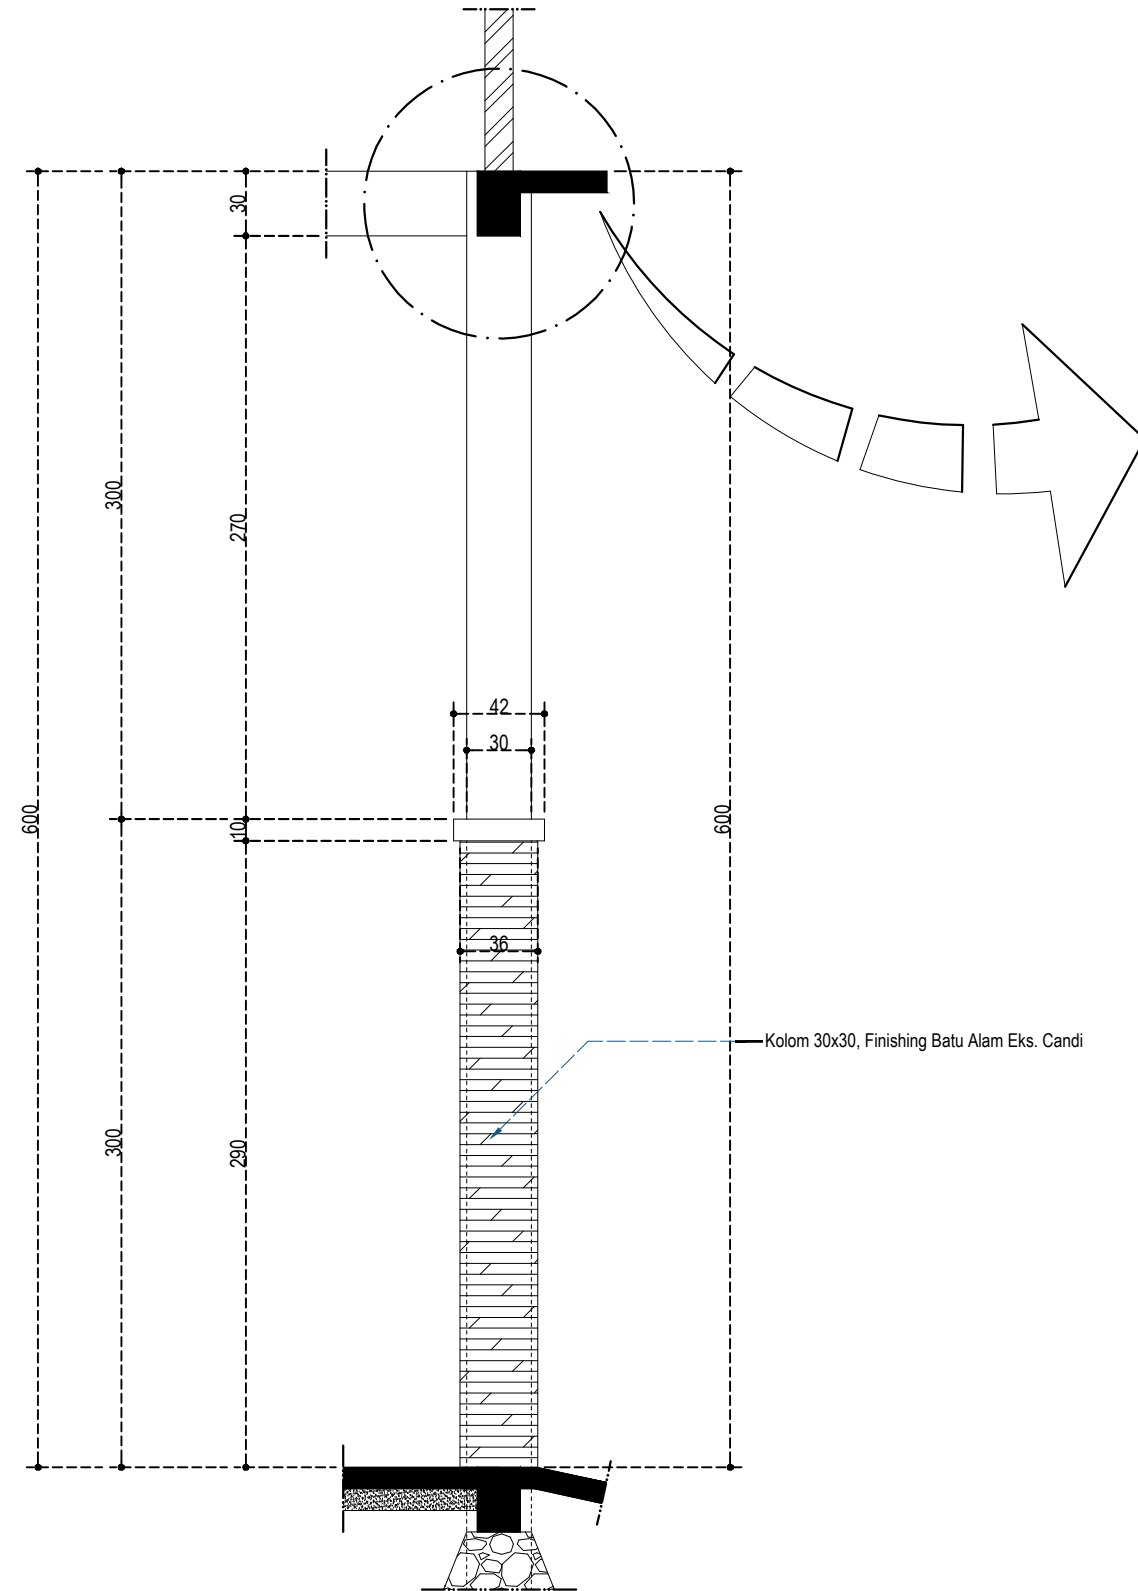

DETAIL PARSIAL KOLOM
SKALA 1 : 35

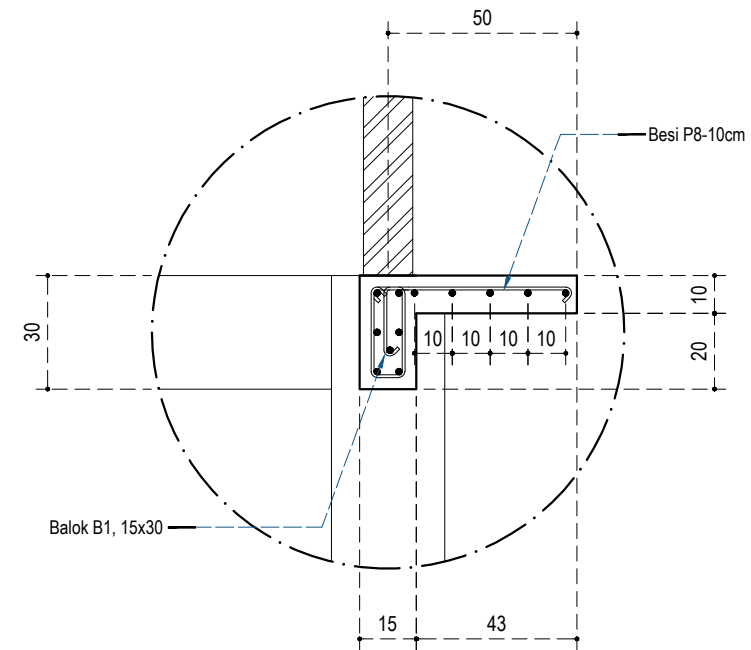

DETAIL PEMBESIAN TALANG PLAT BETON
SKALA 1 : 20



DINAS CIPTA KARYA, BINA KONSTRUKSI DAN TATA RUANG
PROVINSI SULAWESI TENGGARA

NAMA PEKERJAAN :

PERENCANAAN
PEMBANGUNAN SARANA PENDUKUNG PARKIRAN
MAKO LANAL KENDARI

LOKASI PEKERJAAN :

KOTA KENDARI

CATATAN / REVISI :

PARAF

MENGETAHUI :

KEPALA
DINAS CIPTA KARYA, BINA KONSTRUKSI DAN TATA RUANG
PROVINSI SULAWESI TENGGARA

Dr. Ir. MARTIN EFFENDI PATULAK, M.Si.
NIP. 19670626 199603 1 004

MENGETAHUI / MENYETUJUI OLEH :

KEPALA BIDANG CIPTA KARYA
DINAS CIPTA KARYA, BINA KONSTRUKSI DAN TATA RUANG
PROVINSI SULAWESI TENGGARA

LA ODE BADILA, S.T., M.T.
NIP. 19670520 200003 1 007

DI PERIKSA OLEH :

PEJABAT PELAKSANA TEKNIS KEGIATAN (PPTK)
DINAS CIPTA KARYA, BINA KONSTRUKSI DAN TATA RUANG
PROVINSI SULAWESI TENGGARA

MUHAMMAD DJUFRI, S.T.
NIP. 19810523 201101 1 008

DI PERIKSA OLEH :

KAURPROGRAR LANAL KENDARI

JAMALUDDIN, S.E.
Penda TK.I III/B. NIP.197307281994031002

DI BUAT OLEH :

KONSULTAN PERENCANA
CV. ARTMA CONSULTANT

MUH. IRWAN ARMA, S.T.
DIREKTUR



TIM PERENCANAAN :

NAMA	JABATAN	TTD
Setyo Wahyudi, S.T.	Team Leader	
Yudhi Dwi Hartono, S.T.	K3	
Amaliah N. Annisa R. S.Ars.	Drafter	

NAMA GAMBAR

SKALA

TGL. GBR	JLH. LBR	NO. LBR
31 JULI 2021	328	

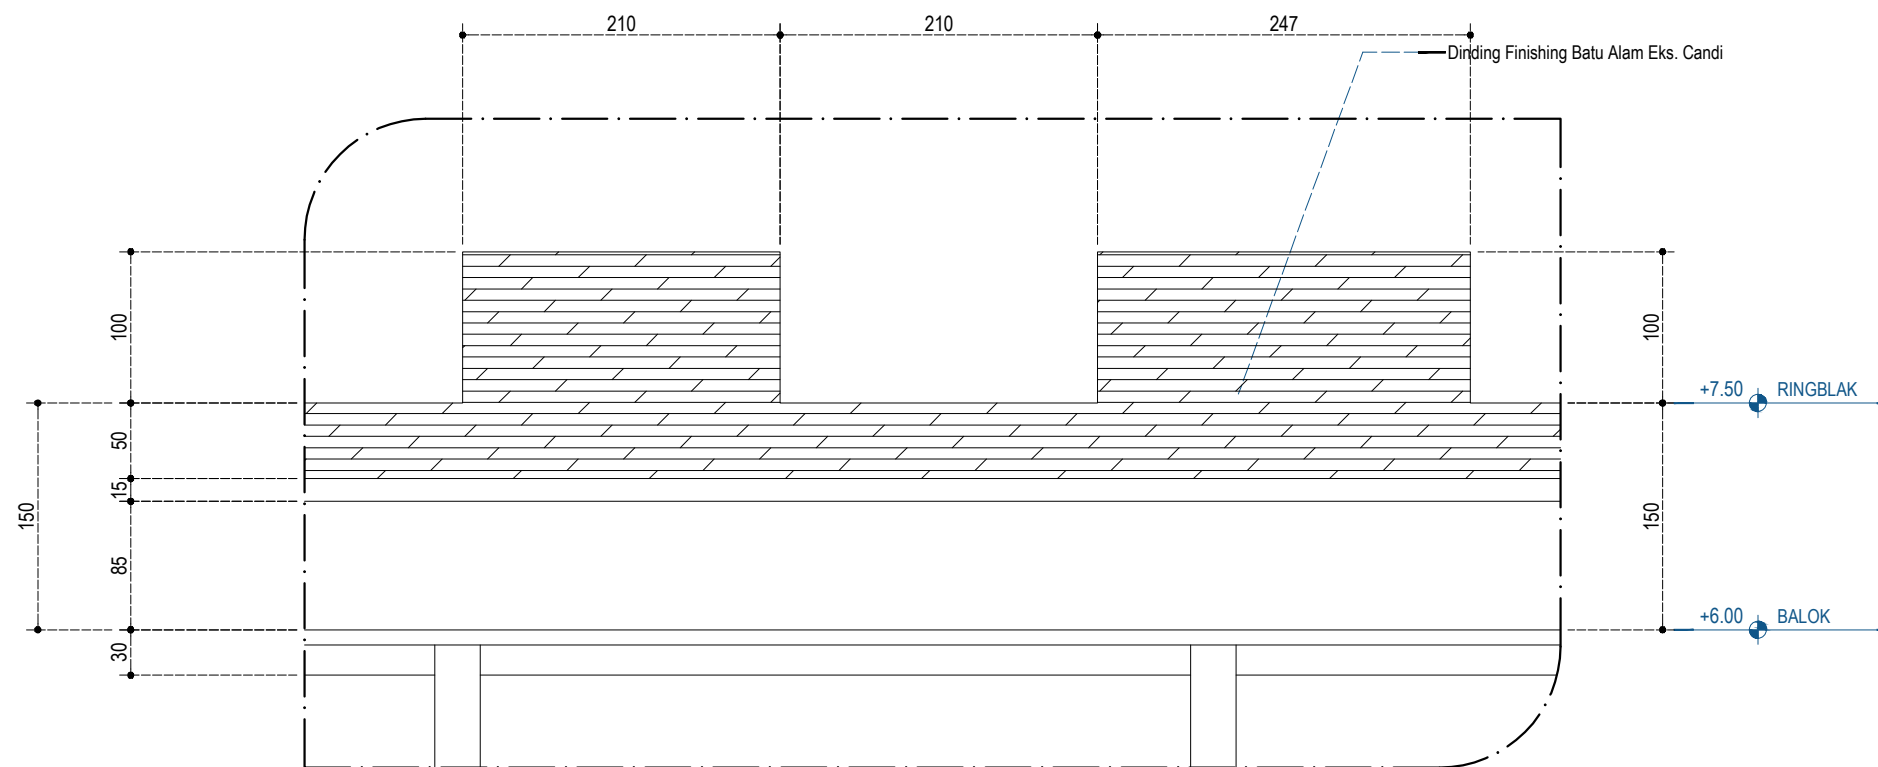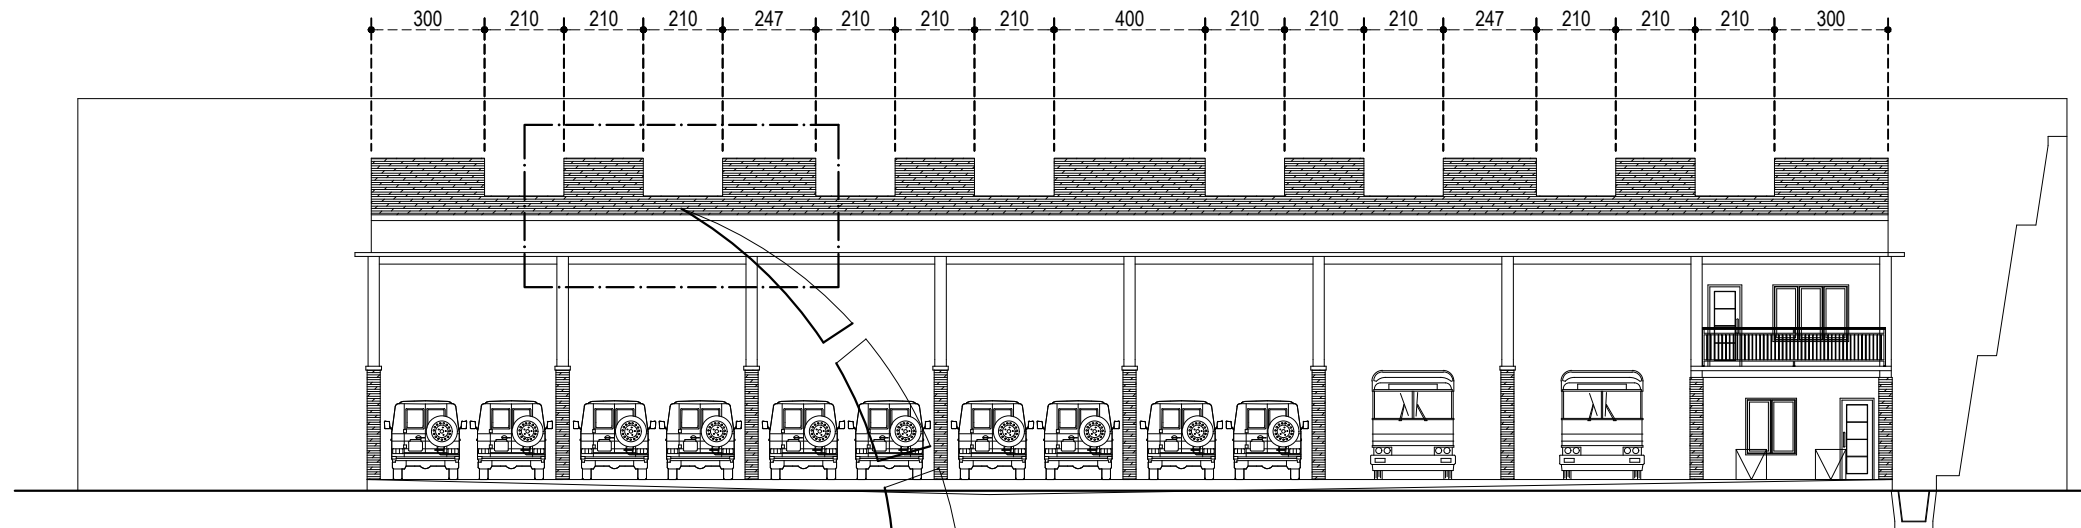

DETAIL PARSIAL DINDING
SKALA 1 : 50



DINAS CIPTA KARYA, BINA KONSTRUKSI DAN TATA RUANG
PROVINSI SULAWESI TENGGARA

NAMA PEKERJAAN :

PERENCANAAN
PEMBANGUNAN SARANA PENDUKUNG PARKIRAN
MAKO LANAL KENDARI

LOKASI PEKERJAAN :

KOTA KENDARI

CATATAN / REVISI :

PARAF

MENGETAHUI :

KEPALA
DINAS CIPTA KARYA, BINA KONSTRUKSI DAN TATA RUANG
PROVINSI SULAWESI TENGGARA

Dr. Ir. MARTIN EFFENDI PATULAK, M.Si.
NIP. 19670626 199603 1 004

MENGETAHUI / MENYETUJUI OLEH :

KEPALA BIDANG CIPTA KARYA
DINAS CIPTA KARYA, BINA KONSTRUKSI DAN TATA RUANG
PROVINSI SULAWESI TENGGARA

LA ODE BADILA, S.T., M.T.
NIP. 19670520 200003 1 007

DI PERIKSA OLEH :

PEJABAT PELAKSANA TEKNIS KEGIATAN (PPTK)
DINAS CIPTA KARYA, BINA KONSTRUKSI DAN TATA RUANG
PROVINSI SULAWESI TENGGARA

MUHAMMAD DJUFRI, S.T.
NIP. 19810523 201101 1 008

DI PERIKSA OLEH :

KAURPROGRAR LANAL KENDARI

JAMALUDDIN, S.E.
Penda TK.I III/B. NIP.197307281994031002

DI BUAT OLEH :

KONSULTAN PERENCANA
CV. ARTMA CONSULTANT

MUH. IRWAN ARMA, S.T.
DIREKTUR

TIM PERENCANAAN :

NAMA	JABATAN	TTD
Setyo Wahyudi, S.T.	Team Leader	
Yudhi Dwi Hartono, S.T.	K3	
Amaliah N. Annisa R. S.Ars.	Drafter	

NAMA GAMBAR

SKALA

TGL. GBR	JLH. LBR	NO. LBR
31 JULI 2021	328	

KOLOM TYPE K1 (KOLOM UTAMA)		
Dimensi	30 x 30 cm	
Selimit beton	4 cm	
Tulangan pokok	8 - S13	
Tekukan besi	5D	
Sengkang	P6 - 100mm	P6 - 150mm
Posisi	Tumpuan	Lapangan

KOLOM PRAKTIS		
Dimensi	13 x 13 cm	
Selimit beton	2 cm	
Tulangan pokok	4 - P8	
Tekukan besi	3D	
Sengkang	P6 - 100mm	P6 - 100mm
Posisi	Tumpuan	Lapangan



DINAS CIPTA KARYA, BINA KONSTRUKSI DAN TATA RUANG
PROVINSI SULAWESI TENGGARA

NAMA PEKERJAAN :

PERENCANAAN
PEMBANGUNAN SARANA PENDUKUNG PARKIRAN
MAKO LANAL KENDARI

LOKASI PEKERJAAN :

KOTA KENDARI

CATATAN / REVISI :

PARAF

MENGETAHUI :

KEPALA
DINAS CIPTA KARYA, BINA KONSTRUKSI DAN TATA RUANG
PROVINSI SULAWESI TENGGARA

Dr. Ir. MARTIN EFFENDI PATULAK, M.Si.
NIP. 19670626 199603 1 004

MENGETAHUI / MENYETUJUI OLEH :

KEPALA BIDANG CIPTA KARYA
DINAS CIPTA KARYA, BINA KONSTRUKSI DAN TATA RUANG
PROVINSI SULAWESI TENGGARA

LA ODE BADILA, S.T., M.T.
NIP. 19670520 200003 1 007

DI PERIKSA OLEH :

PEJABAT PELAKSANA TEKNIS KEGIATAN (PPTK)
DINAS CIPTA KARYA, BINA KONSTRUKSI DAN TATA RUANG
PROVINSI SULAWESI TENGGARA

MUHAMMAD DJUFRI, S.T.
NIP. 19810523 201101 1 008

DI PERIKSA OLEH :

KAURPROGRAR LANAL KENDARI

JAMALUDDIN, S.E.
Penda TK.I III/B. NIP.197307281994031002

DI BUAT OLEH :

KONSULTAN PERENCANA
CV. ARTMA CONSULTANT

MUH. IRWAN ARMA, S.T.
DIREKTUR



TIM PERENCANAAN :

NAMA	JABATAN	TTD
Setyo Wahyudi, S.T.	Team Leader	
Yudhi Dwi Hartono, S.T.	K3	
Amaliah N. Annisa R. S.Ars.	Drafter	

NAMA GAMBAR

SKALA

TGL. GBR	JLH. LBR	NO. LBR
31 JULI 2021	328	

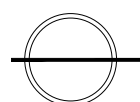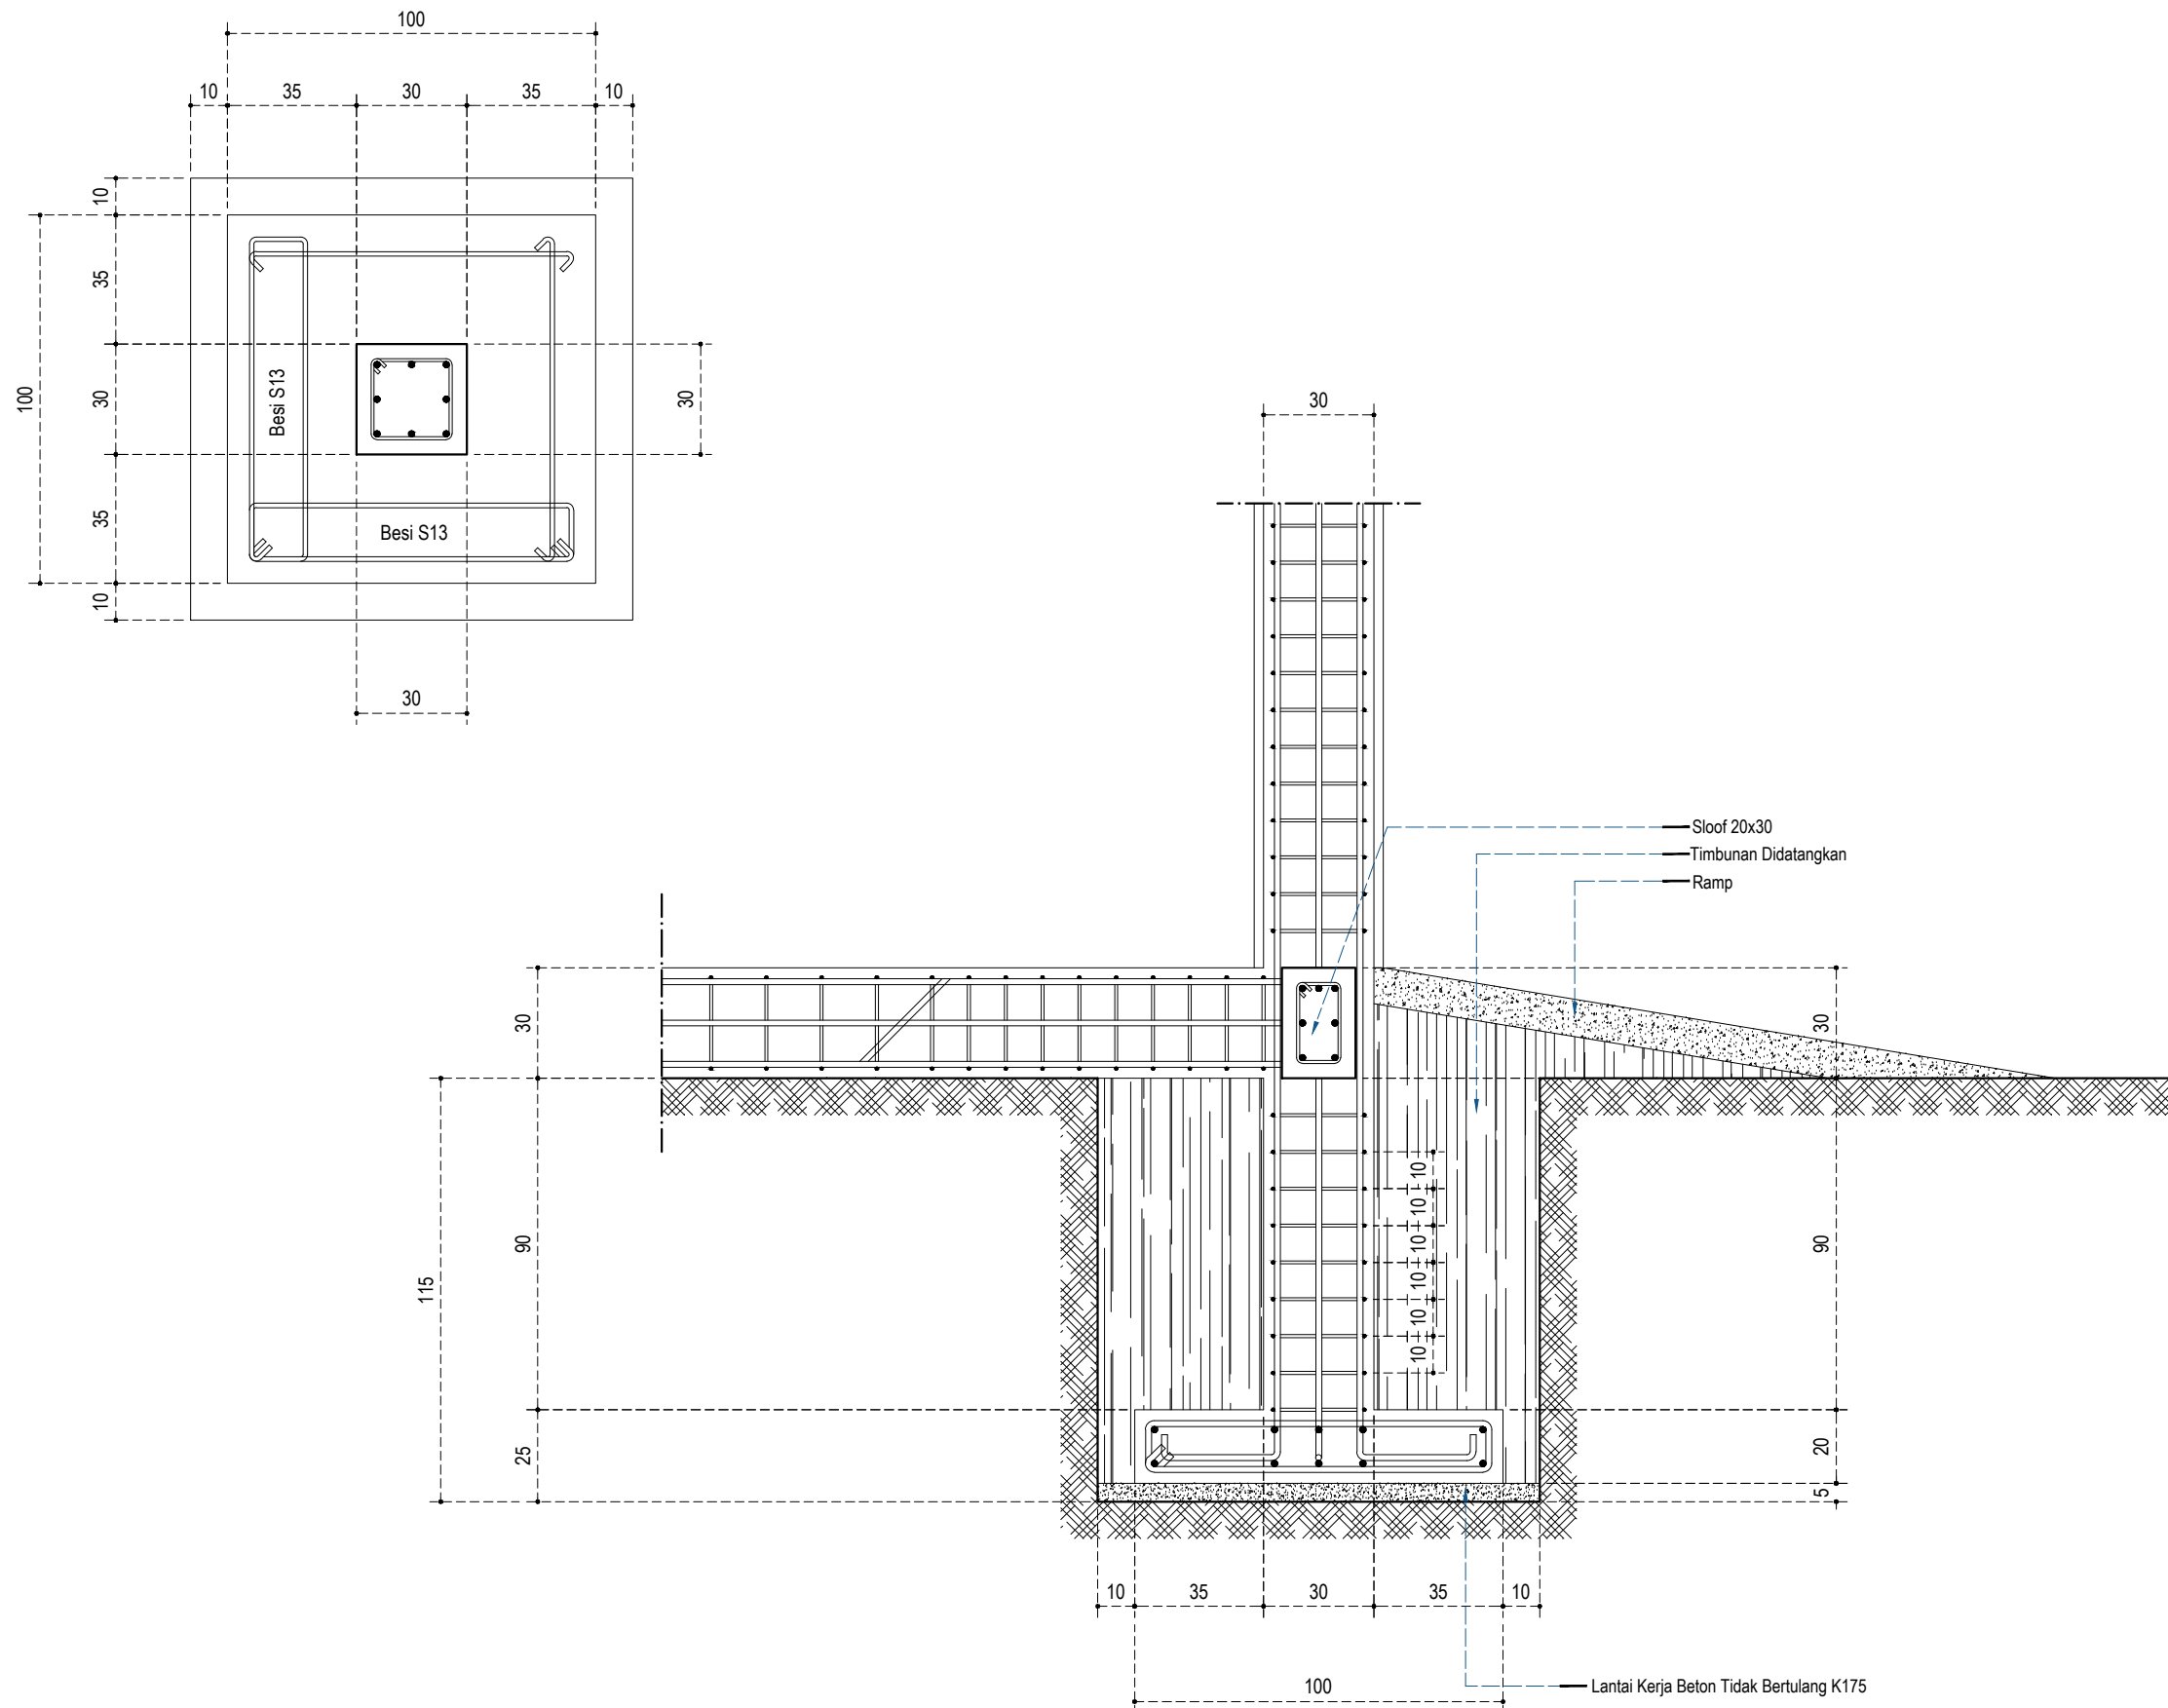

DETAIL POER PLAT
SKALA 1 : 20



DINAS CIPTA KARYA, BINA KONSTRUKSI DAN TATA RUANG
PROVINSI SULAWESI TENGGARA

NAMA PEKERJAAN :

PERENCANAAN
PEMBANGUNAN SARANA PENDUKUNG PARKIRAN
MAKO LANAL KENDARI

LOKASI PEKERJAAN :

KOTA KENDARI

CATATAN / REVISI :

PARAF

MENGETAHUI :

KEPALA
DINAS CIPTA KARYA, BINA KONSTRUKSI DAN TATA RUANG
PROVINSI SULAWESI TENGGARA

Dr. Ir. MARTIN EFFENDI PATULAK, M.Si.
NIP. 19670626 199603 1 004

MENGETAHUI / MENYETUJUI OLEH :

KEPALA BIDANG CIPTA KARYA,
DINAS CIPTA KARYA, BINA KONSTRUKSI DAN TATA RUANG
PROVINSI SULAWESI TENGGARA

LA ODE BADILA, S.T., M.T.
NIP. 19670520 200003 1 007

DI PERIKSA OLEH :

PEJABAT PELAKSANA TEKNIS KEGIATAN (PPTK)
DINAS CIPTA KARYA, BINA KONSTRUKSI DAN TATA RUANG
PROVINSI SULAWESI TENGGARA

MUHAMMAD DJUFRI, S.T.
NIP. 19810523 201101 1 008

DI PERIKSA OLEH :

KAURPROGRAR LANAL KENDARI

JAMALUDDIN, S.E.
Penda TK.I III/B. NIP.197307281994031002

DI BUAT OLEH :

KONSULTAN PERENCANA
CV. ARTMA CONSULTANT

MUH. IRWAN ARMA, S.T.
DIREKTUR


TIM PERENCANAAN :

NAMA	JABATAN	TTD
Setyo Wahyudi, S.T.	Team Leader	
Yudhi Dwi Hartono, S.T.	K3	
Amaliah N. Annisa R. S.Ars.	Drafter	


NAMA GAMBAR

SKALA

TGL. GBR	JLH. LBR	NO. LBR
31 JULI 2021	328	

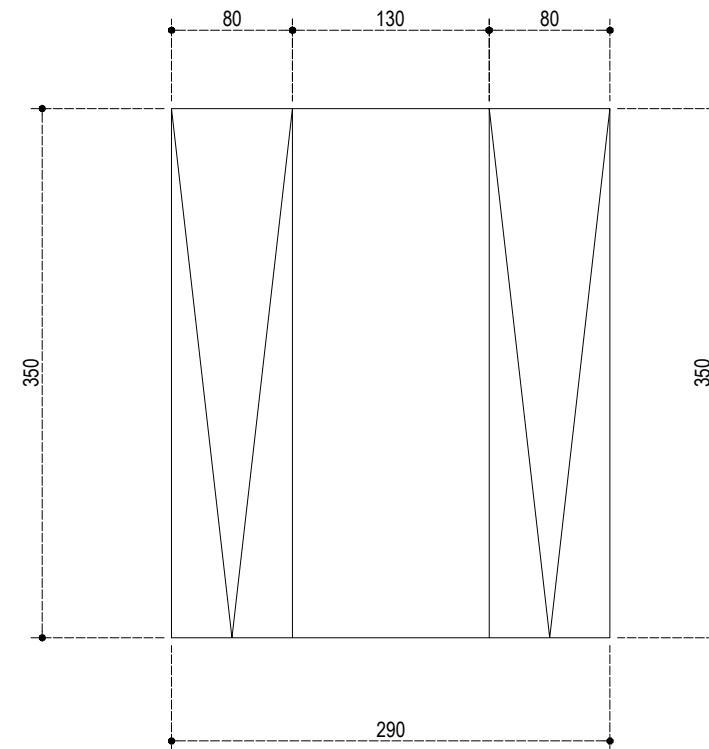

DETAIL RAMP SERVICE KENDARAAN
SKALA 1 : 50

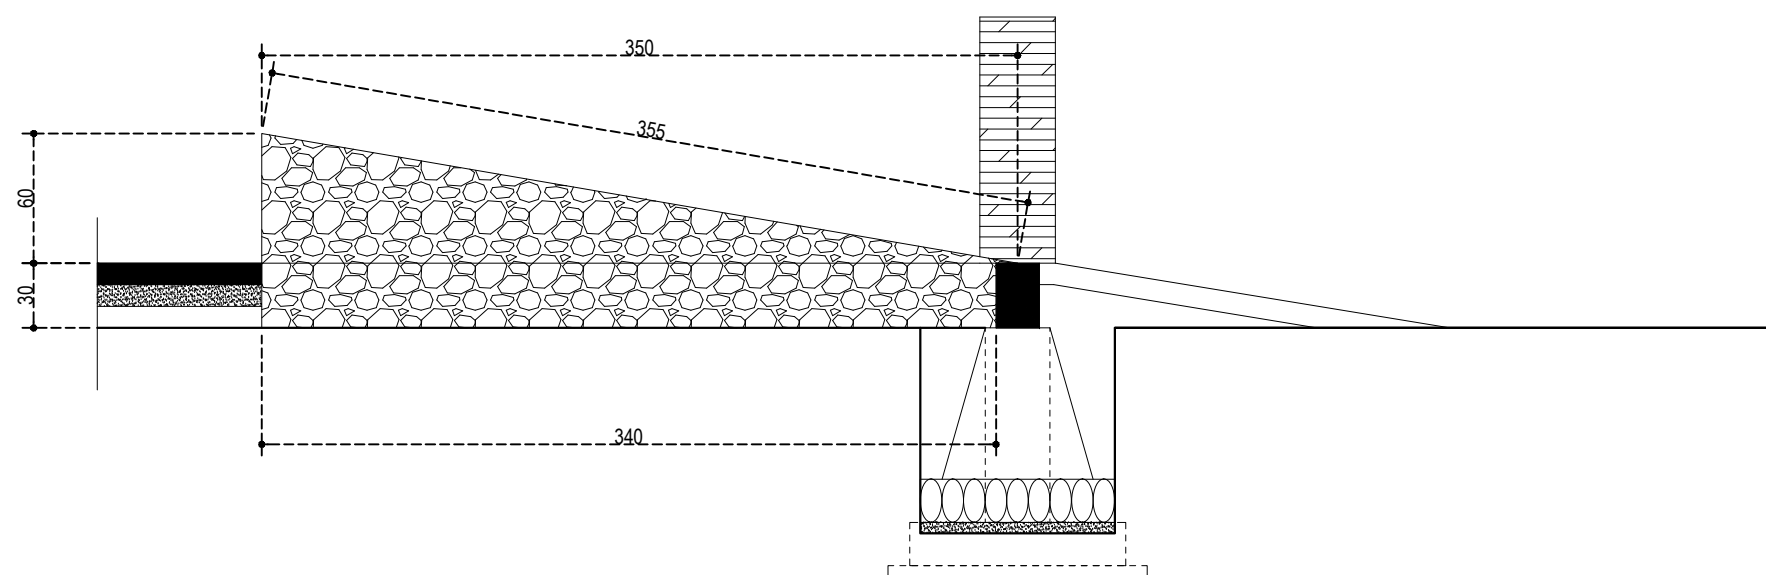

POTONGAN MEMANJANG
SKALA 1 : 35



DINAS CIPTA KARYA, BINA KONSTRUKSI DAN TATA RUANG
PROVINSI SULAWESI TENGGARA

NAMA PEKERJAAN :

PERENCANAAN
PEMBANGUNAN SARANA PENDUKUNG PARKIRAN
MAKO LANAL KENDARI

LOKASI PEKERJAAN :

KOTA KENDARI

CATATAN / REVISI :

PARAF

MENGETAHUI :

KEPALA
DINAS CIPTA KARYA, BINA KONSTRUKSI DAN TATA RUANG
PROVINSI SULAWESI TENGGARA

Dr. Ir. MARTIN EFFENDI PATULAK, M.Si.
NIP. 19670626 199603 1 004

MENGETAHUI / MENYETUJUI OLEH :

KEPALA BIDANG CIPTA KARYA
DINAS CIPTA KARYA, BINA KONSTRUKSI DAN TATA RUANG
PROVINSI SULAWESI TENGGARA

LA ODE BADILA, S.T., M.T.
NIP. 19670520 200003 1 007

DI PERIKSA OLEH :

PEJABAT PELAKSANA TEKNIS KEGIATAN (PPTK)
DINAS CIPTA KARYA, BINA KONSTRUKSI DAN TATA RUANG
PROVINSI SULAWESI TENGGARA

MUHAMMAD DJUFRI, S.T.
NIP. 19810523 201101 1 008

DI PERIKSA OLEH :

KAURPROGRAR LANAL KENDARI

JAMALUDDIN, S.E.
Penda TK.I III/B. NIP.197307281994031002

DI BUAT OLEH :

KONSULTAN PERENCANA
CV. ARTMA CONSULTANT

MUH. IRWAN ARMA, S.T.
DIREKTUR

TIM PERENCANAAN :

NAMA	JABATAN	TTD
Setyo Wahyudi, S.T.	Team Leader	
Yudhi Dwi Hartono, S.T.	K3	
Amaliah N. Annisa R. S.Ars.	Drafter	

NAMA GAMBAR

SKALA


TGL. GBR

JLH. LBR

NO. LBR

31 JULI 2021

328

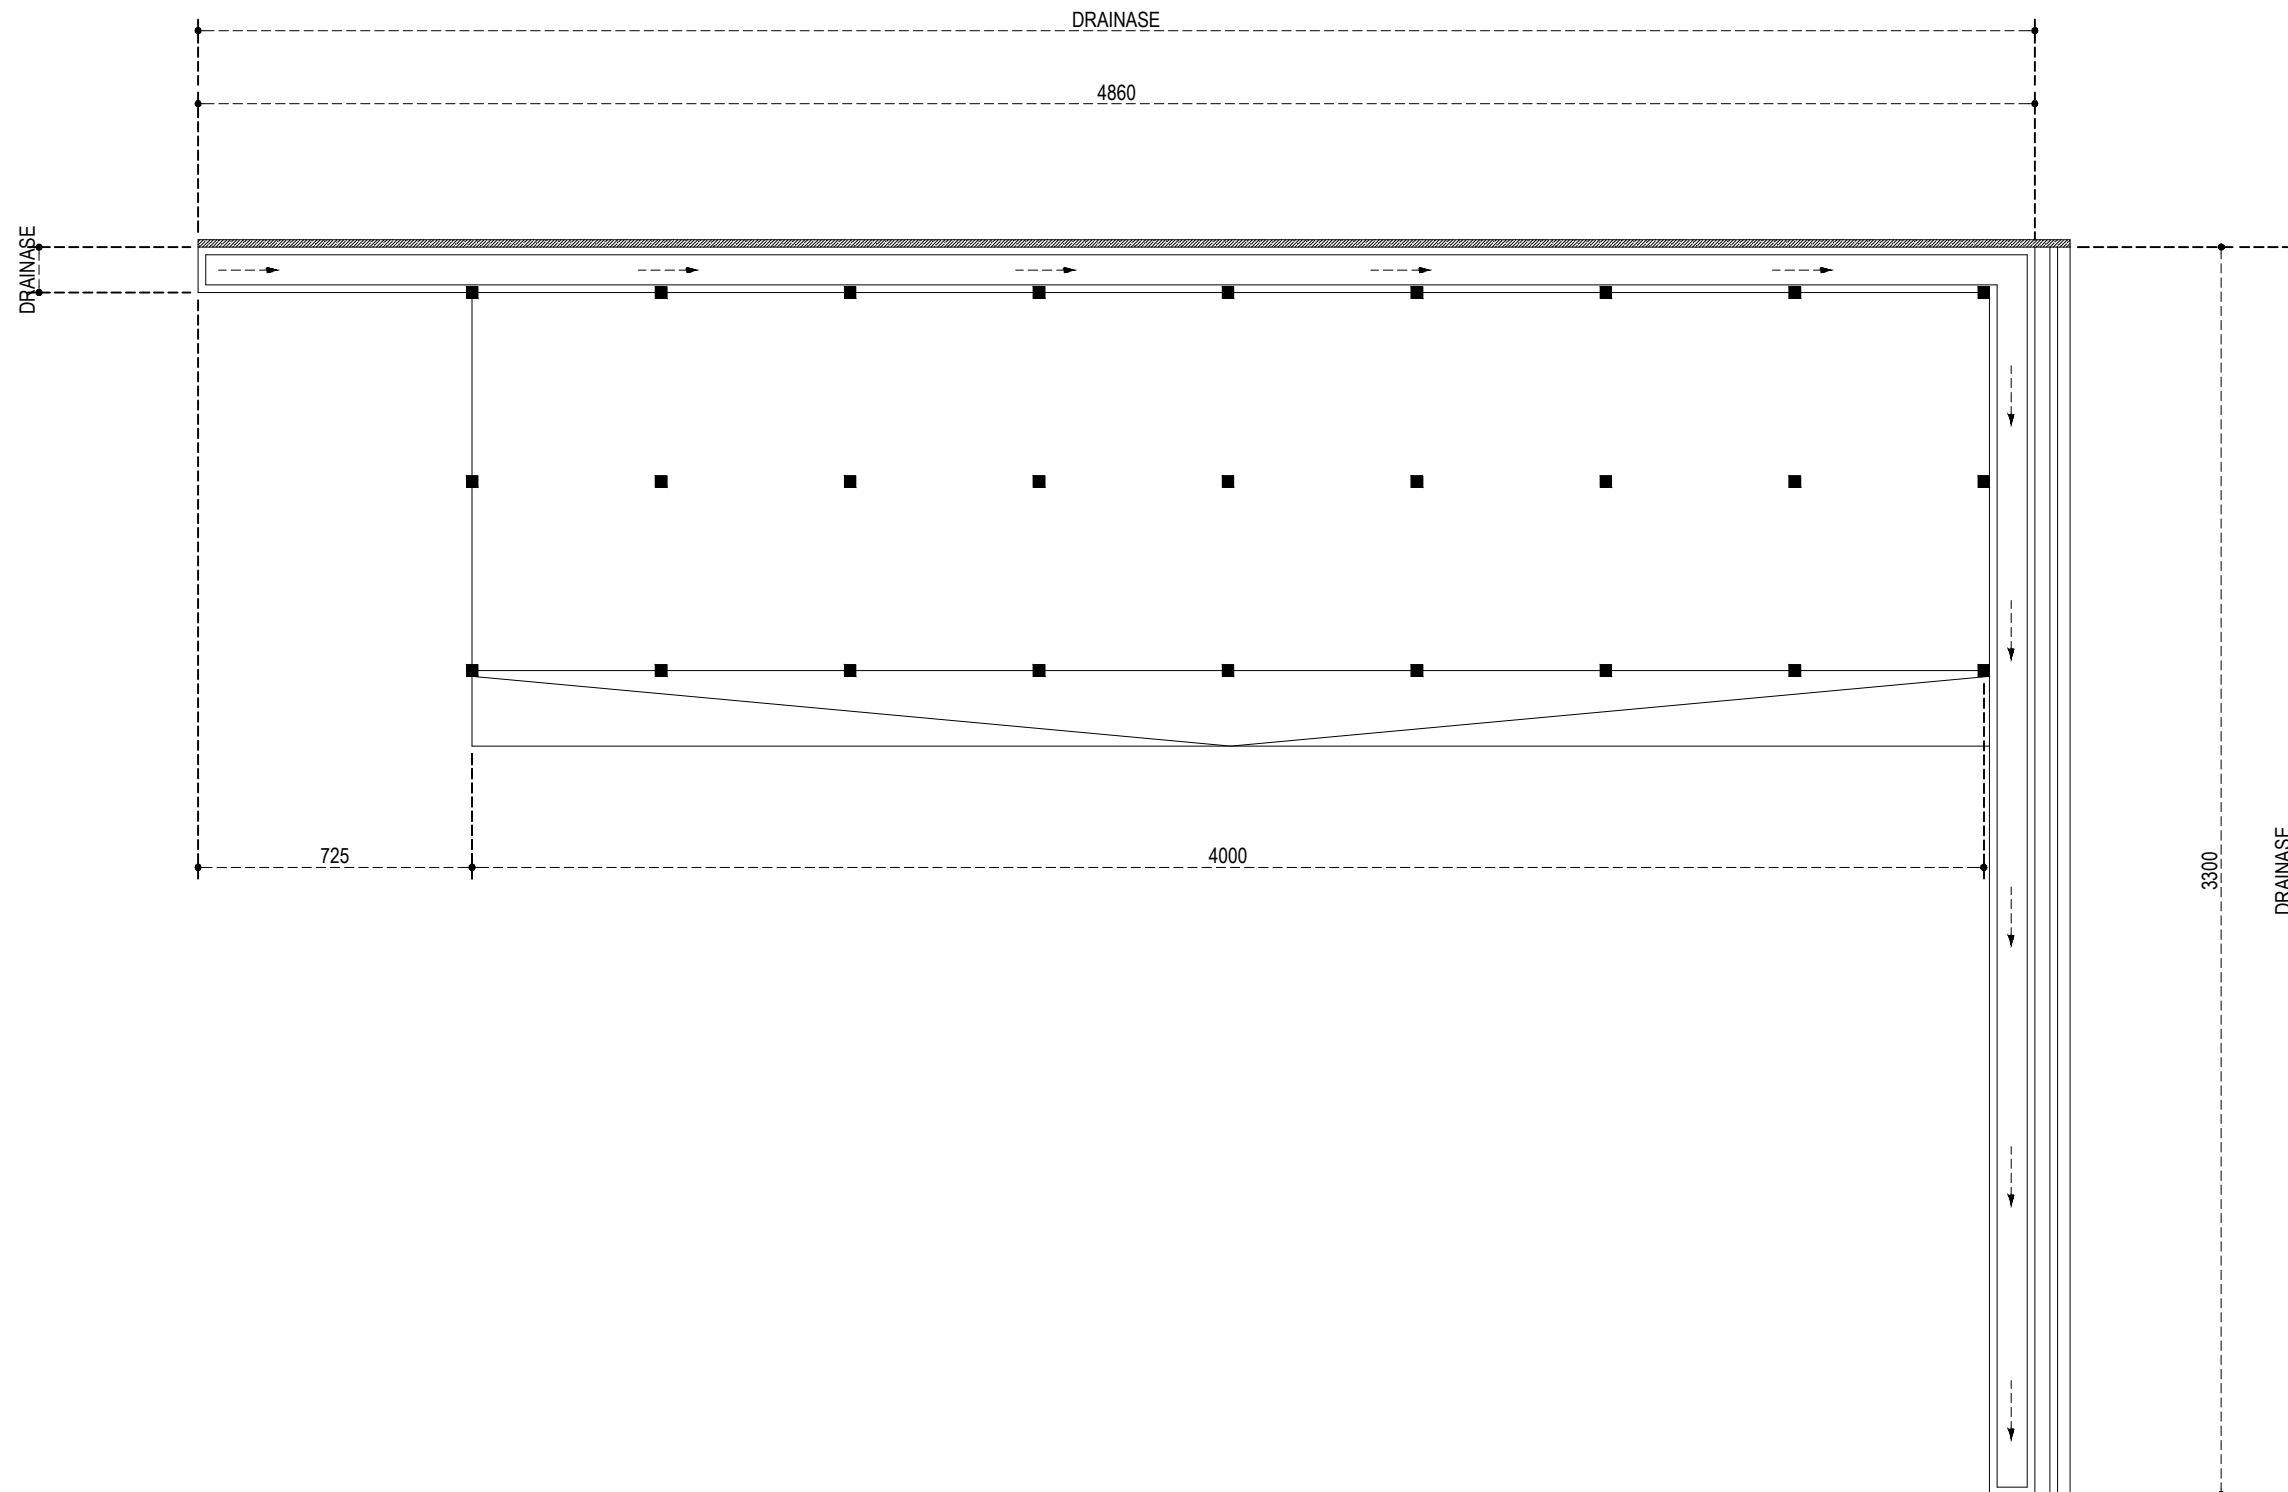

RENCANA DRAINASE
SKALA 1 : 200



DINAS CIPTA KARYA, BINA KONSTRUKSI DAN TATA RUANG
PROVINSI SULAWESI TENGGARA

NAMA PEKERJAAN :

PERENCANAAN
PEMBANGUNAN SARANA PENDUKUNG PARKIRAN
MAKO LANAL KENDARI

LOKASI PEKERJAAN :

KOTA KENDARI

CATATAN / REVISI : PARAF

MENGETAHUI :

KEPALA
DINAS CIPTA KARYA, BINA KONSTRUKSI DAN TATA RUANG
PROVINSI SULAWESI TENGGARA

Dr. Ir. MARTIN EFFENDI PATULAK, M.Si.
NIP. 19670626 199603 1 004

MENGETAHUI / MENYETUJUI OLEH :

KEPALA BIDANG CIPTA KARYA
DINAS CIPTA KARYA, BINA KONSTRUKSI DAN TATA RUANG
PROVINSI SULAWESI TENGGARA

LA ODE BADILA, S.T., M.T.
NIP. 19670520 200003 1 007

DI PERIKSA OLEH :

PEJABAT PELAKSANA TEKNIS KEGIATAN (PPTK)
DINAS CIPTA KARYA, BINA KONSTRUKSI DAN TATA RUANG
PROVINSI SULAWESI TENGGARA

MUHAMMAD DJUFRI, S.T.
NIP. 19810523 201101 1 008

DI PERIKSA OLEH :

KAURPROGRAR LANAL KENDARI

JAMALUDDIN, S.E.
Penda TK.I III/B. NIP.197307281994031002

DI BUAT OLEH :

KONSULTAN PERENCANA
CV. ARTMA CONSULTANT

MUH. IRWAN ARMA, S.T.
DIREKTUR


TIM PERENCANAAN :

NAMA	JABATAN	TTD
Setyo Wahyudi, S.T.	Team Leader	
Yudhi Dwi Hartono, S.T.	K3	
Amaliah N. Annisa R. S.Ars.	Drafter	


NAMA GAMBAR SKALA

TGL. GBR JLH. LBR NO. LBR

31 JULI 2021 328

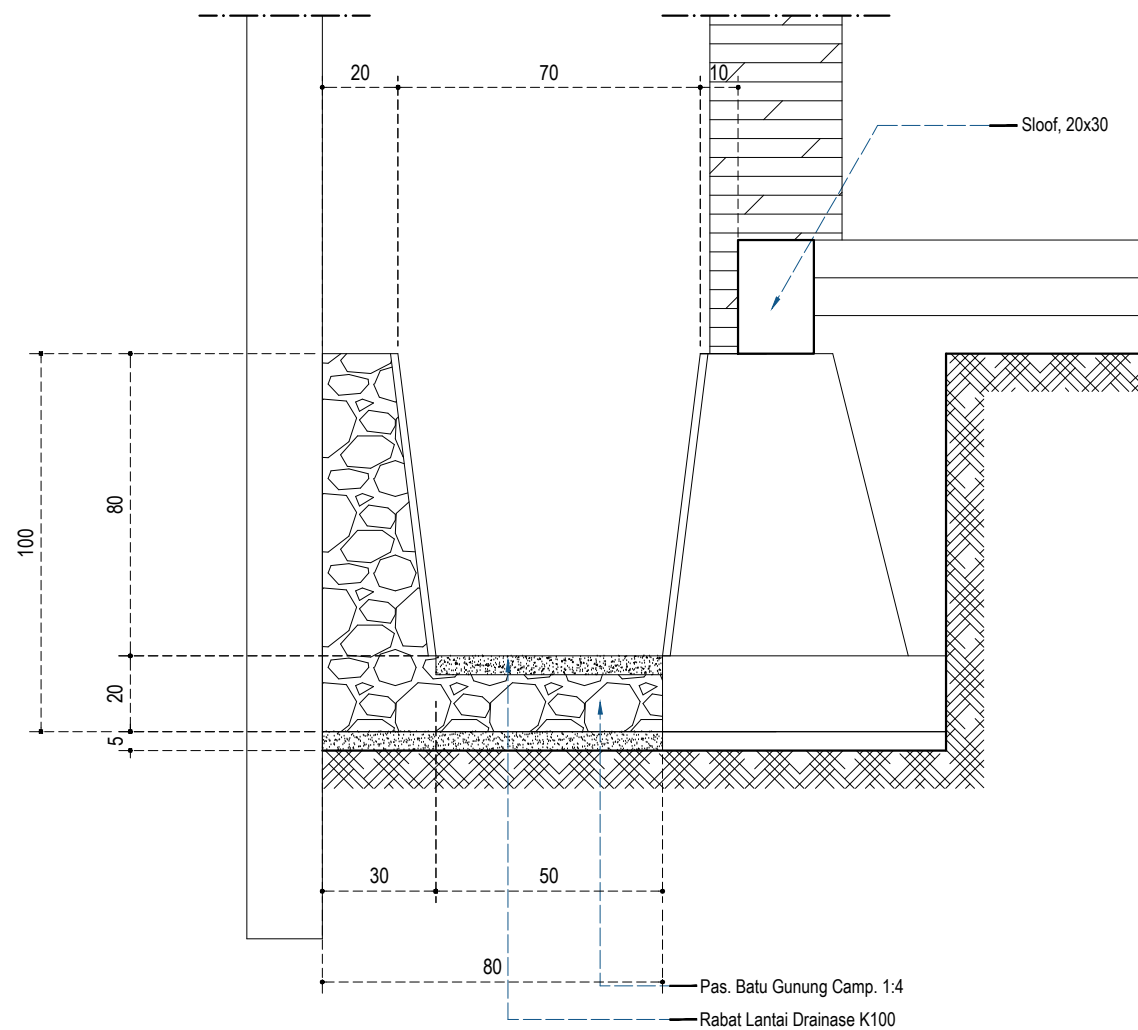

 **DETAIL DRAINASE BELAKANG PARKIRAN**
SKALA 1 : 20

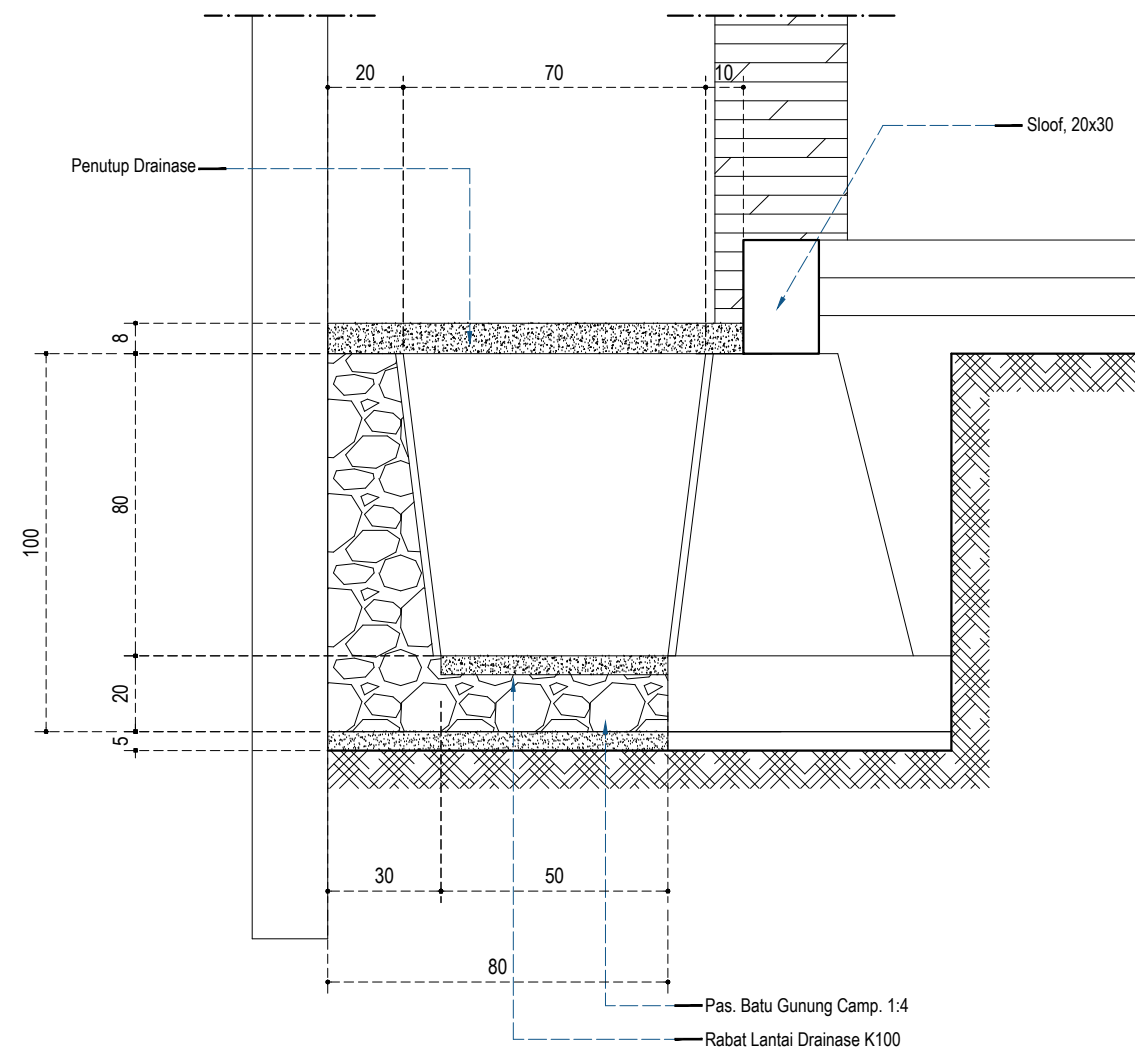

 **DETAIL DRAINASE SAMPING PARKIRAN**
SKALA 1 : 20



DINAS CIPTA KARYA, BINA KONSTRUKSI DAN TATA RUANG
PROVINSI SULAWESI TENGGARA

NAMA PEKERJAAN :

PERENCANAAN
PEMBANGUNAN SARANA PENDUKUNG PARKIRAN
MAKO LANAL KENDARI

LOKASI PEKERJAAN :

KOTA KENDARI

CATATAN / REVISI :

PARAF

MENGETAHUI :

KEPALA
DINAS CIPTA KARYA, BINA KONSTRUKSI DAN TATA RUANG
PROVINSI SULAWESI TENGGARA

Dr. Ir. MARTIN EFFENDI PATULAK, M.Si.
NIP. 19670626 199603 1 004

MENGETAHUI / MENYETUJUI OLEH :

KEPALA BIDANG CIPTA KARYA
DINAS CIPTA KARYA, BINA KONSTRUKSI DAN TATA RUANG
PROVINSI SULAWESI TENGGARA

LA ODE BADILA, S.T., M.T.
NIP. 19670520 200003 1 007

DI PERIKSA OLEH :

PEJABAT PELAKSANA TEKNIS KEGIATAN (PPTK)
DINAS CIPTA KARYA, BINA KONSTRUKSI DAN TATA RUANG
PROVINSI SULAWESI TENGGARA

MUHAMMAD DJUFRI, S.T.
NIP. 19810523 201101 1 008

DI PERIKSA OLEH :

KAURPROGRAR LANAL KENDARI

JAMALUDDIN, S.E.
Penda TK.I III/B. NIP.197307281994031002

DI BUAT OLEH :

KONSULTAN PERENCANA
CV. ARTMA CONSULTANT

MUH. IRWAN ARMA, S.T.
DIREKTUR

TIM PERENCANAAN :

NAMA	JABATAN	TTD
Setyo Wahyudi, S.T.	Team Leader	
Yudhi Dwi Hartono, S.T.	K3	
Amaliah N. Annisa R. S.Ars.	Drafter	

NAMA GAMBAR

SKALA



TGL. GBR

JLH. LBR



NO. LBR

31 JULI 2021

328

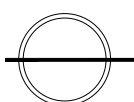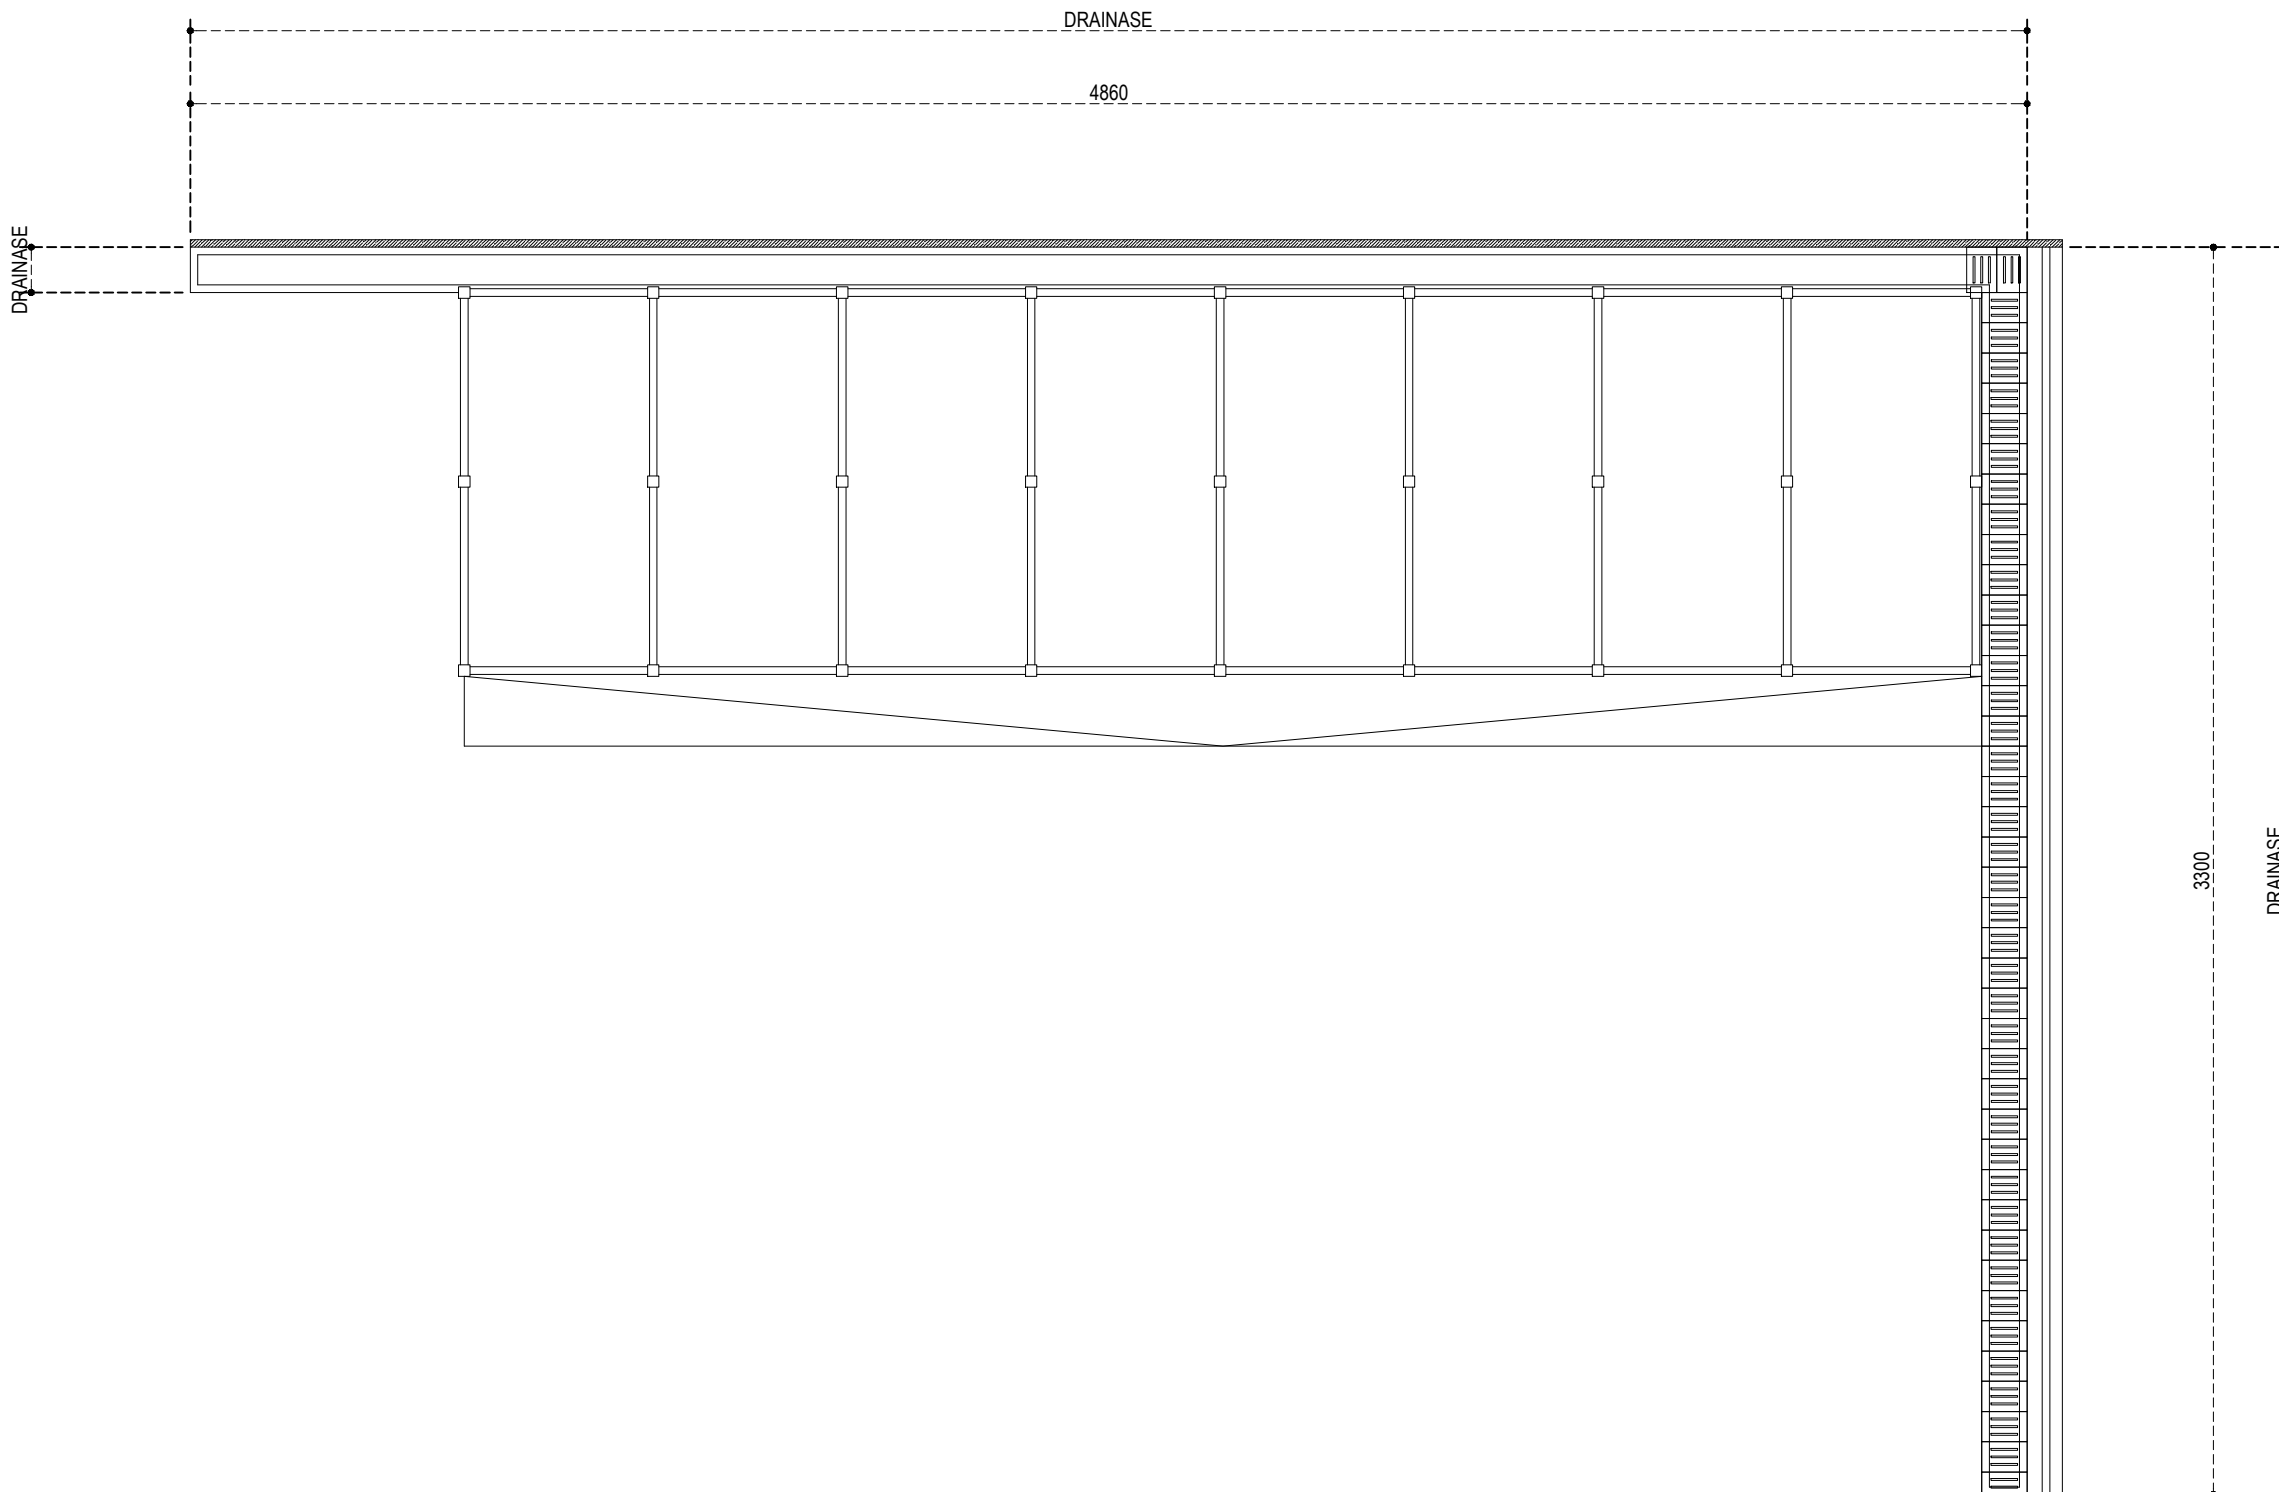

RENCANA PENUTUP DRAINASE
SKALA 1 : 200

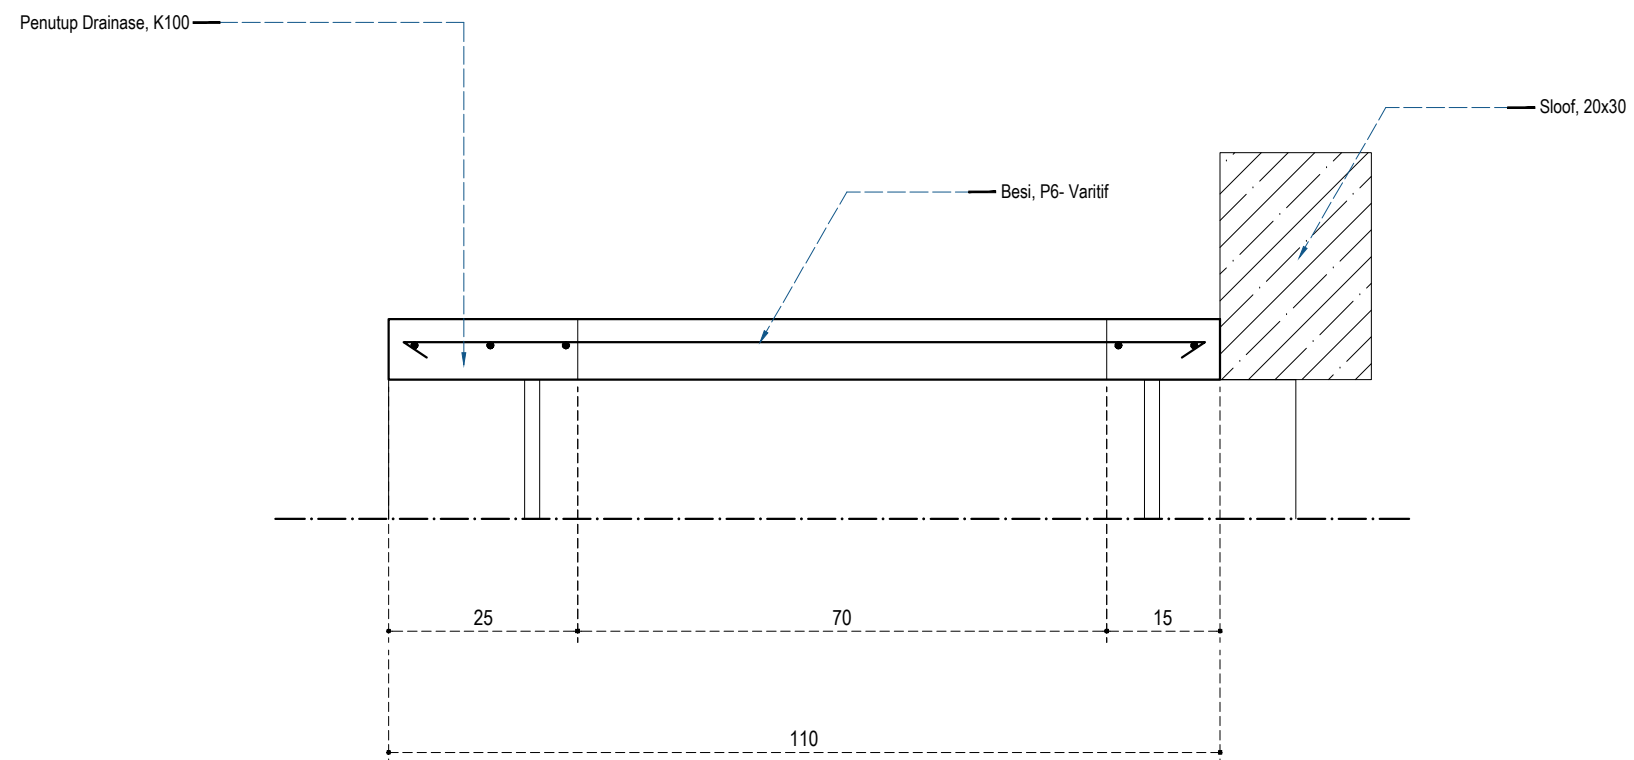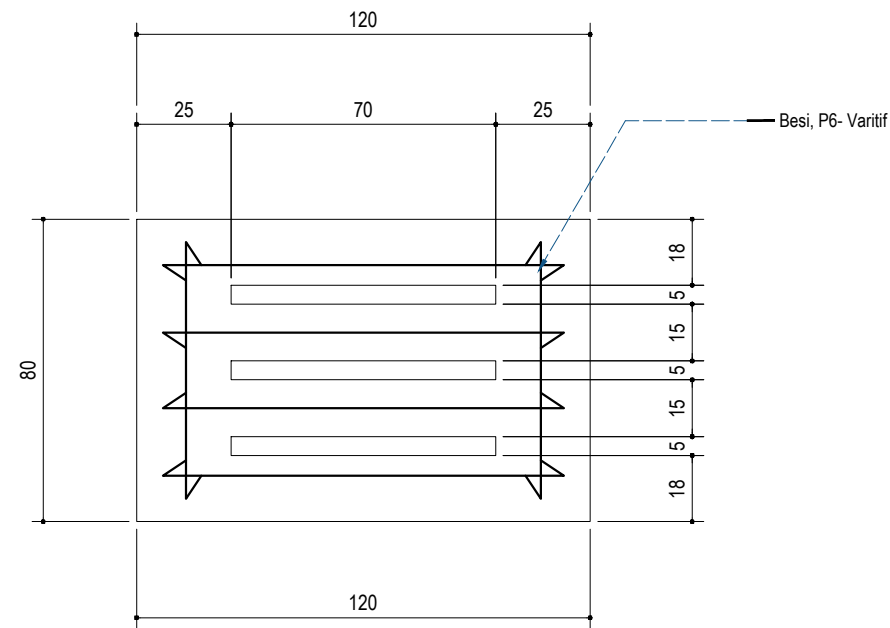

DETAIL PENUTUP DRAINASE
SKALA 1 : 20



DINAS CIPTA KARYA, BINA KONSTRUKSI DAN TATA RUANG
PROVINSI SULAWESI TENGGARA

NAMA PEKERJAAN :

PERENCANAAN
PEMBANGUNAN SARANA PENDUKUNG PARKIRAN
MAKO LANAL KENDARI

LOKASI PEKERJAAN :

KOTA KENDARI

CATATAN / REVISI :

PARAF

MENGETAHUI :

KEPALA
DINAS CIPTA KARYA, BINA KONSTRUKSI DAN TATA RUANG
PROVINSI SULAWESI TENGGARA

Dr. Ir. MARTIN EFFENDI PATULAK, M.Si.
NIP. 19670626 199603 1 004

MENGETAHUI / MENYETUJUI OLEH :

KEPALA BIDANG CIPTA KARYA
DINAS CIPTA KARYA, BINA KONSTRUKSI DAN TATA RUANG
PROVINSI SULAWESI TENGGARA

LA ODE BADILA, S.T., M.T.
NIP. 19670520 200003 1 007

DI PERIKSA OLEH :

PEJABAT PELAKSANA TEKNIS KEGIATAN (PPTK)
DINAS CIPTA KARYA, BINA KONSTRUKSI DAN TATA RUANG
PROVINSI SULAWESI TENGGARA

MUHAMMAD DJUFRI, S.T.
NIP. 19810523 201101 1 008

DI PERIKSA OLEH :

KAURPROGRAR LANAL KENDARI

JAMALUDDIN, S.E.

Penda TK.I III/B. NIP.197307281994031002

DI BUAT OLEH :

KONSULTAN PERENCANA
CV. ARTMA CONSULTANT

MUH. IRWAN ARMA, S.T.
DIREKTUR

TIM PERENCANAAN :

NAMA	JABATAN	TTD
Setyo Wahyudi, S.T.	Team Leader	
Yudhi Dwi Hartono, S.T.	K3	
Amaliah N. Annisa R. S.Ars.	Drafter	

NAMA GAMBAR

SKALA

TGL. GBR

31 JULI 2021

JLH. LBR

328

NO. LBR



DINAS CIPTA KARYA, BINA KONSTRUKSI DAN TATA RUANG
PROVINSI SULAWESI TENGGARA

NAMA PEKERJAAN :

PERENCANAAN
PEMBANGUNAN SARANA PENDUKUNG PARKIRAN
MAKO LANAL KENDARI

LOKASI PEKERJAAN :

KOTA KENDARI

CATATAN / REVISI :

PARAF

MENGETAHUI :

KEPALA
DINAS CIPTA KARYA, BINA KONSTRUKSI DAN TATA RUANG
PROVINSI SULAWESI TENGGARA

Dr. Ir. MARTIN EFFENDI PATULAK, M.Si.
NIP. 19670626 199603 1 004

MENGETAHUI / MENYETUJUI OLEH :

KEPALA BIDANG CIPTA KARYA
DINAS CIPTA KARYA, BINA KONSTRUKSI DAN TATA RUANG
PROVINSI SULAWESI TENGGARA

LA ODE BADILA, S.T., M.T.
NIP. 19670520 200003 1 007

DI PERIKSA OLEH :

PEJABAT PELAKSANA TEKNIS KEGIATAN (PPTK)
DINAS CIPTA KARYA, BINA KONSTRUKSI DAN TATA RUANG
PROVINSI SULAWESI TENGGARA

MUHAMMAD DJUFRI, S.T.
NIP. 19810523 201101 1 008

DI PERIKSA OLEH :

KAURPROGRAR LANAL KENDARI

JAMALUDDIN, S.E.
Penda TK.I III/B. NIP.197307281994031002

DI BUAT OLEH :

KONSULTAN PERENCANAAN
CV. ARTMA CONSULTANT


MUH. IRWAN ARMA, S.T.
DIREKTUR

TIM PERENCANAAN :

NAMA	JABATAN	TTD
Setyo Wahyudi, S.T.	Team Leader	
Yudhi Dwi Hartono, S.T.	K3	
Ameliah N. Annisa R. S.Ars.	Drafter	


NAMA GAMBAR SKALA

TGL. GBR	JLH. LBR	NO. LBR
31 JULI 2021	328	

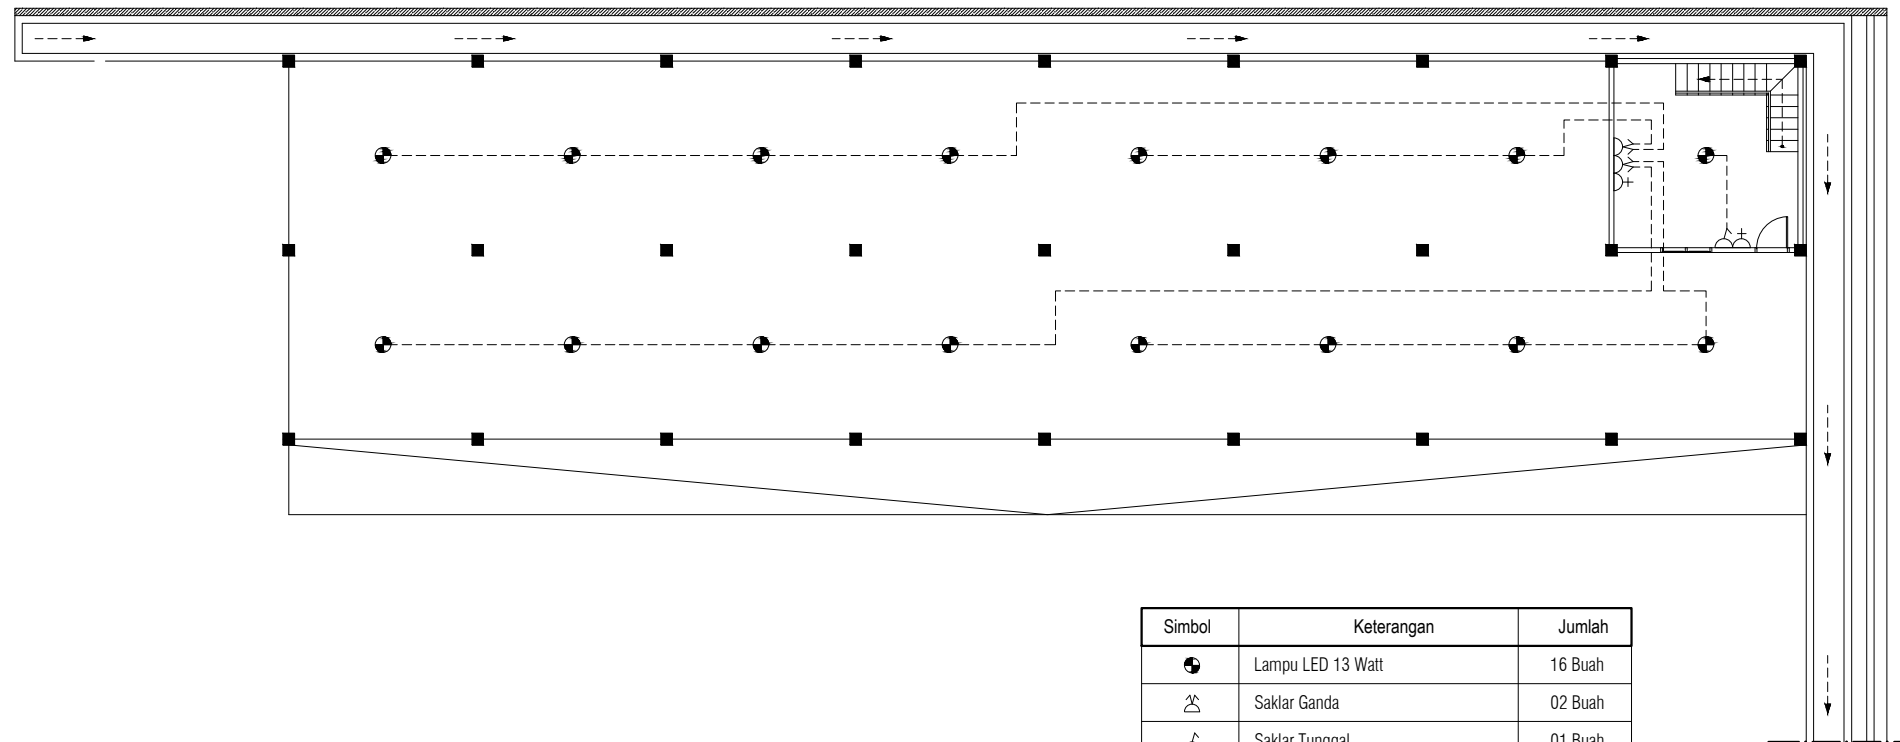


Simbol	Keterangan	Jumlah
●	Lampu LED 13 Watt	16 Buah
⏏	Saklar Ganda	02 Buah
⏏	Saklar Tunggal	01 Buah
⏏	Stop Kontak	02 Buah

RENCANA ELEKTRIKAL LANTAI 1
SKALA 1 : 200

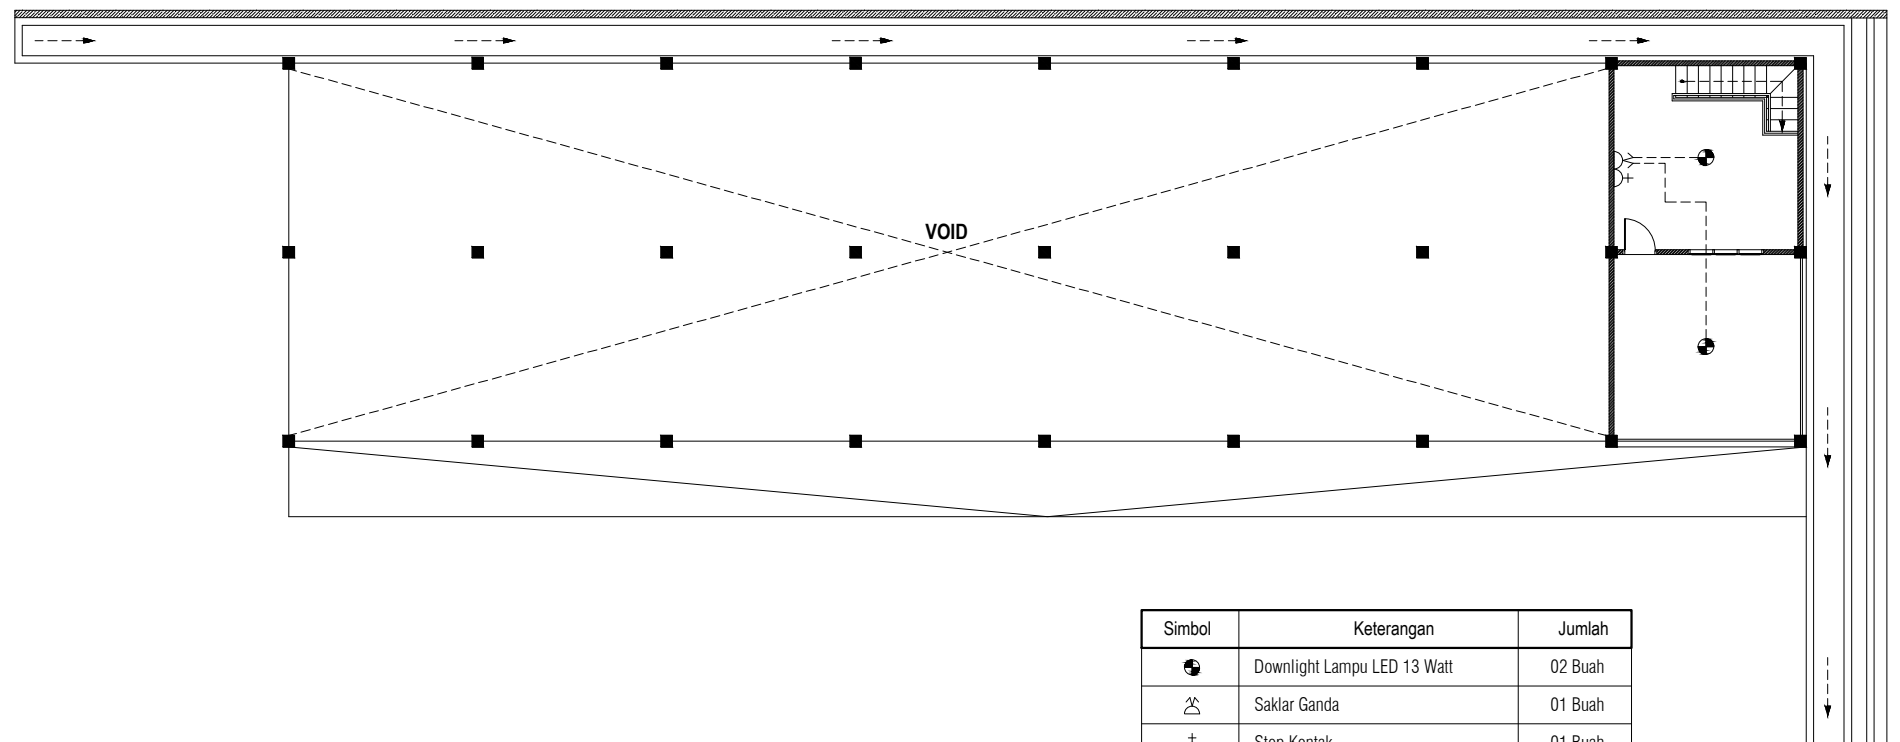


Simbol	Keterangan	Jumlah
●	Dowlight Lampu LED 13 Watt	02 Buah
⏏	Saklar Ganda	01 Buah
⏏	Stop Kontak	01 Buah

RENCANA ELEKTRIKAL LANTAI 2
SKALA 1 : 200

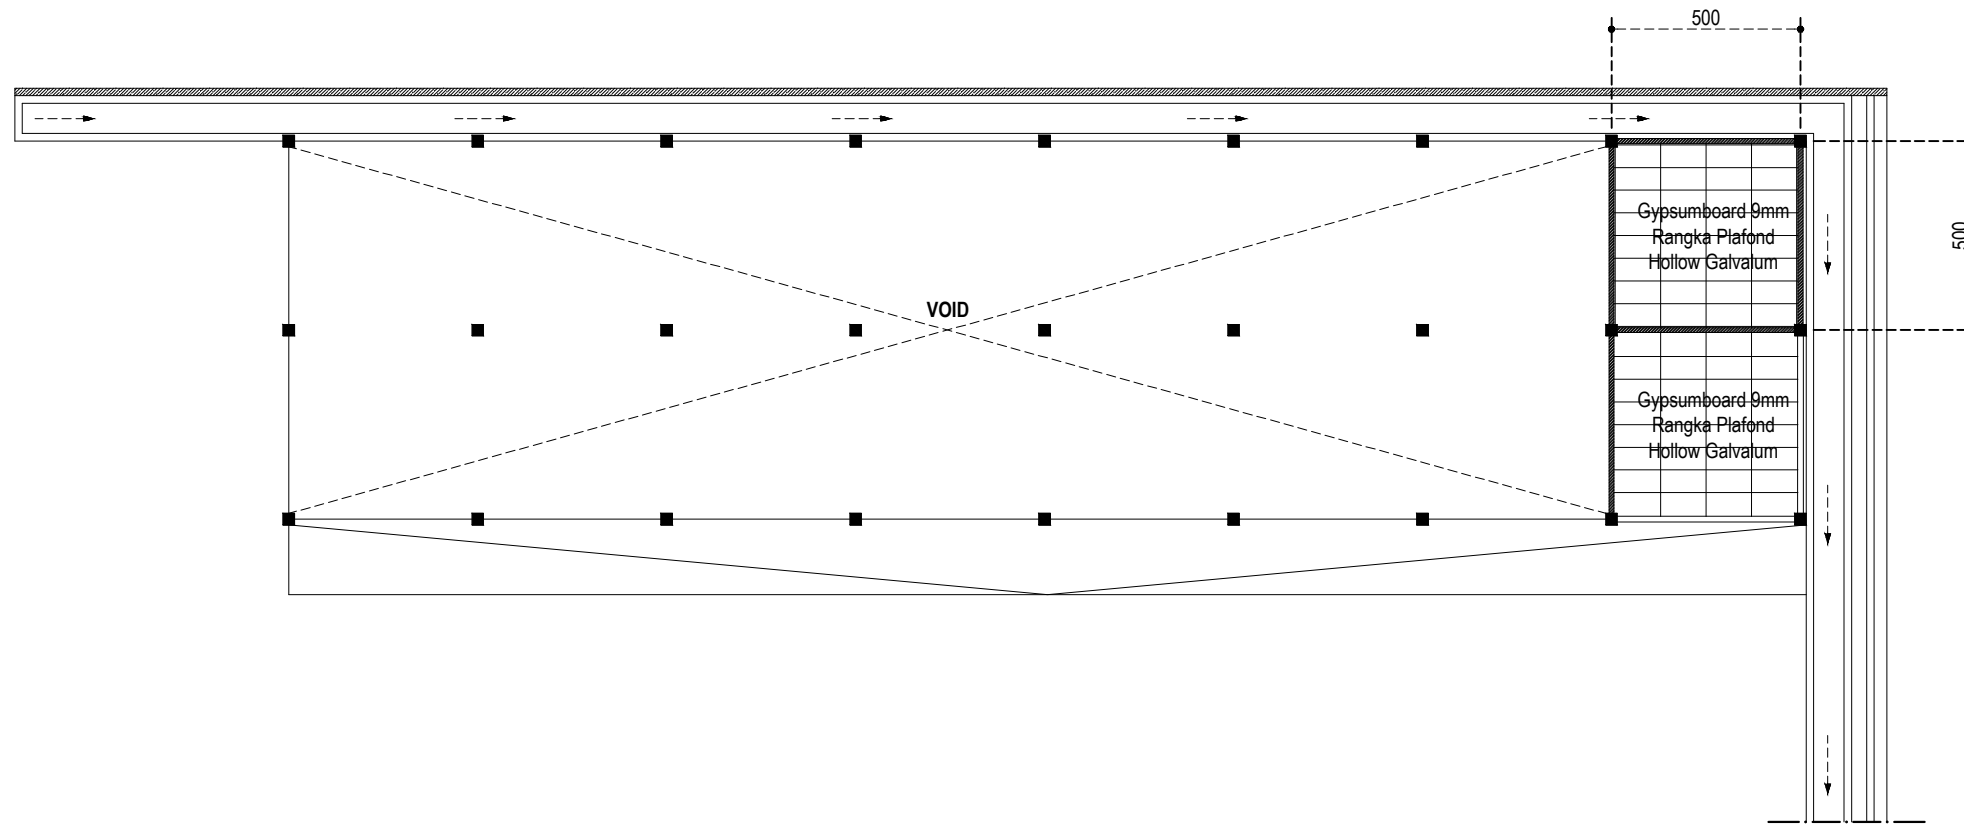

RENCANA PLAFOND LANTAI 2
SKALA 1 : 200

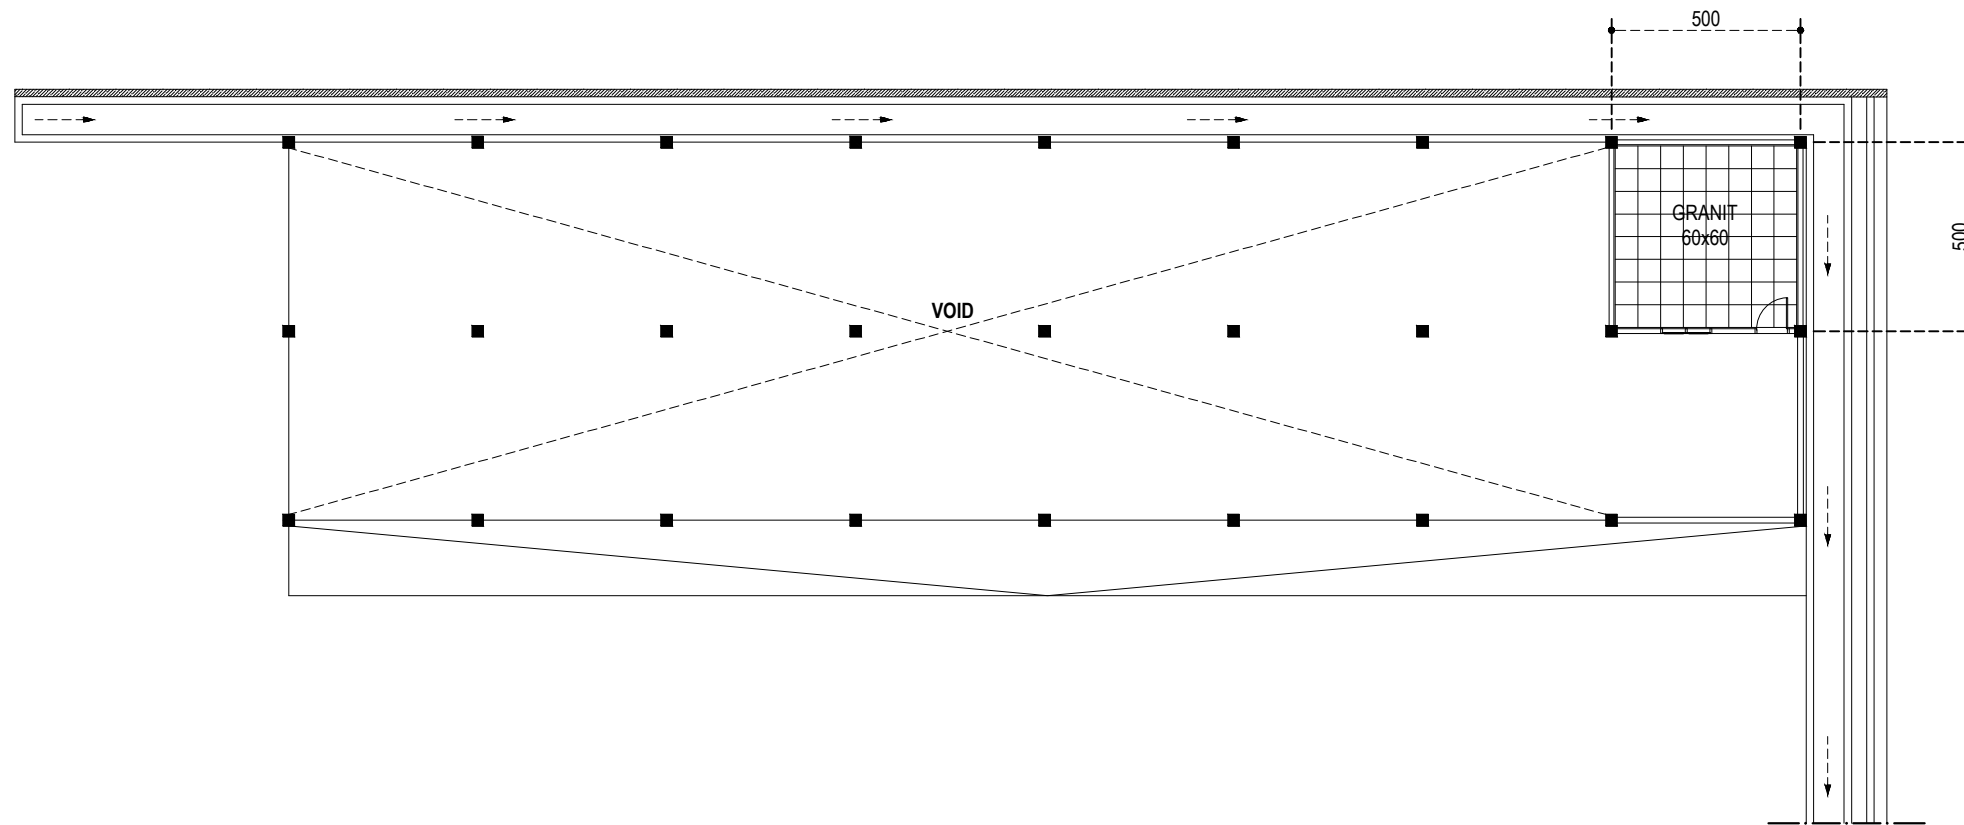

RENCANA LANTAI, LT.1
SKALA 1 : 200

NAMA PEKERJAAN :
PERENCANAAN
PEMBANGUNAN SARANA PENDUKUNG PARKIRAN
MAKO LANAL KENDARI

LOKASI PEKERJAAN :
KOTA KENDARI

CATATAN / REVISI :	PARAF

MENGETAHUI :
KEPALA
DINAS CIPTA KARYA, BINA KONSTRUKSI DAN TATA RUANG
PROVINSI SULAWESI TENGGARA

Dr. Ir. MARTIN EFFENDI PATULAK, M.Si.
NIP. 19670626 199603 1 004

MENGETAHUI / MENYETUJUI OLEH :
KEPALA BIDANG CIPTA KARYA
DINAS CIPTA KARYA, BINA KONSTRUKSI DAN TATA RUANG
PROVINSI SULAWESI TENGGARA

LA ODE BADILA, S.T., M.T.
NIP. 19670520 200003 1 007

DI PERIKSA OLEH :
PEJABAT PELAKSANA TEKNIS KEGIATAN (PPTK)
DINAS CIPTA KARYA, BINA KONSTRUKSI DAN TATA RUANG
PROVINSI SULAWESI TENGGARA

MUHAMMAD DJUFRI, S.T.
NIP. 19810523 201101 1 008

DI PERIKSA OLEH :
KAURPROGRAR LANAL KENDARI

JAMALUDDIN, S.E.
Penda TK.I III/B. NIP.197307281994031002

DI BUAT OLEH :
KONSULTAN PERENCANA
CV. ARTMA CONSULTANT


MUH. IRWAN ARMA, S.T.
DIREKTUR

TIM PERENCANAAN :


NAMA	JABATAN	TTD
Setyo Wahyudi, S.T.	Team Leader	
Yudhi Dwi Hartono, S.T.	K3	
Amaliah N. Annisa R. S.Ars.	Drafter	

NAMA GAMBAR	SKALA

TGL. GBR	JLH. LBR	NO. LBR
31 JULI 2021	328	

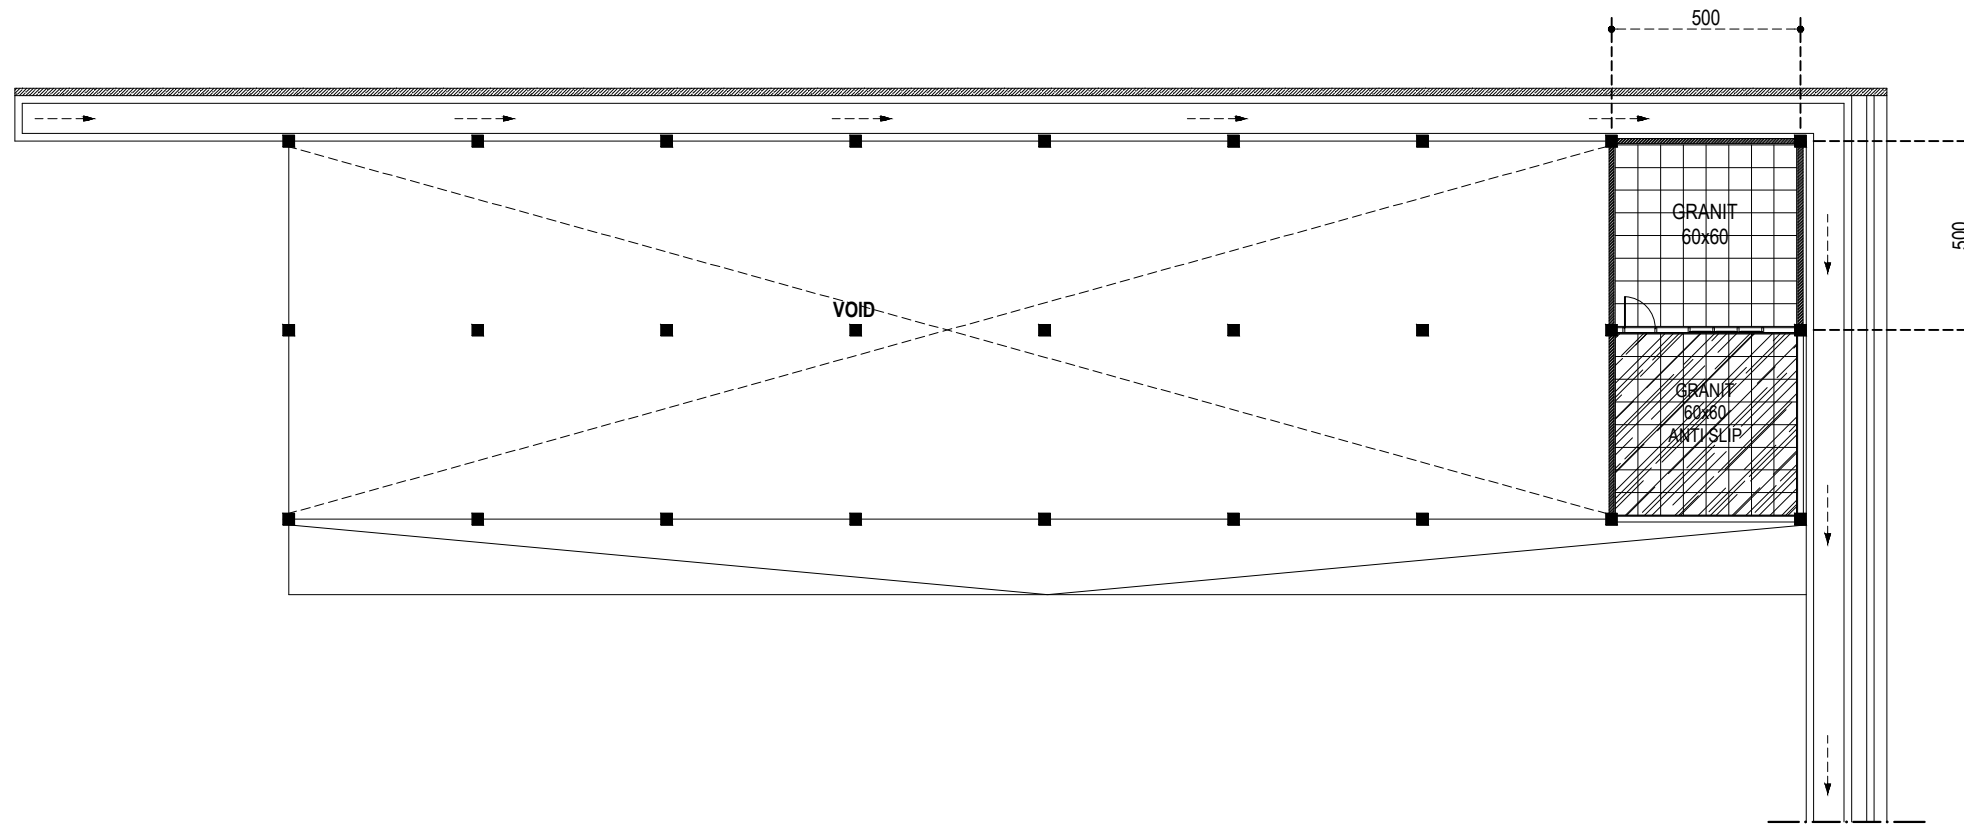

RENCANA LANTAI, LT.2
SKALA 1 : 200

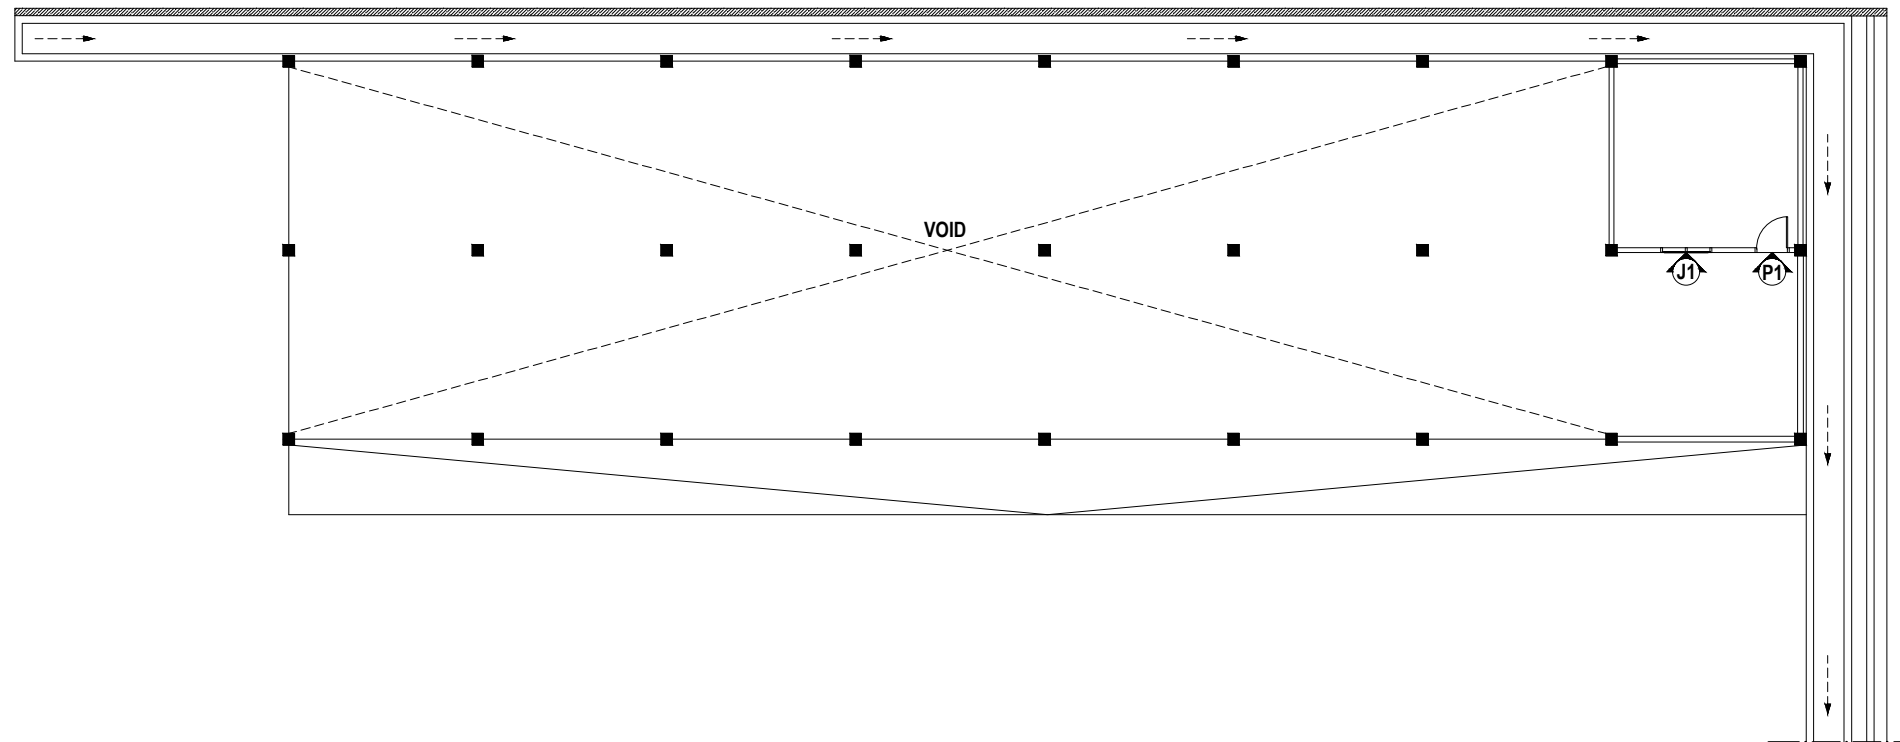

RENCANA KUSEN, LT.1
SKALA 1 : 200

NAMA PEKERJAAN :
**PERENCANAAN
PEMBANGUNAN SARANA PENDUKUNG PARKIRAN
MAKO LANAL KENDARI**

LOKASI PEKERJAAN :
KOTA KENDARI

CATATAN / REVISI :	PARAF

MENGETAHUI :
KEPALA
DINAS CIPTA KARYA, BINA KONSTRUKSI DAN TATA RUANG
PROVINSI SULAWESI TENGGARA

Dr. Ir. MARTIN EFFENDI PATULAK, M.Si.
NIP. 19670626 199603 1 004

MENGETAHUI / MENYETUJUI OLEH :
KEPALA BIDANG CIPTA KARYA
DINAS CIPTA KARYA, BINA KONSTRUKSI DAN TATA RUANG
PROVINSI SULAWESI TENGGARA

LA ODE BADILA, S.T., M.T.
NIP. 19670520 200003 1 007

DI PERIKSA OLEH :
PEJABAT PELAKSANA TEKNIS KEGIATAN (PPTK)
DINAS CIPTA KARYA, BINA KONSTRUKSI DAN TATA RUANG
PROVINSI SULAWESI TENGGARA

MUHAMMAD DJUFRI, S.T.
NIP. 19810523 201101 1 008

DI PERIKSA OLEH :
KAURPROGRAR LANAL KENDARI

JAMALUDDIN, S.E.
Penda TK.I III/B. NIP.197307281994031002

DI BUAT OLEH :
KONSULTAN PERENCANA
CV. ARTMA CONSULTANT


MUH. IRWAN ARMA, S.T.
DIREKTUR

TIM PERENCANAAN :


NAMA	JABATAN	TTD
Setyo Wahyudi, S.T.	Team Leader	
Yudhi Dwi Hartono, S.T.	K3	
Amaliah N. Annisa R. S.Ars.	Drafter	

NAMA GAMBAR	SKALA

TGL. GBR	JLH. LBR	NO. LBR
31 JULI 2021	328	

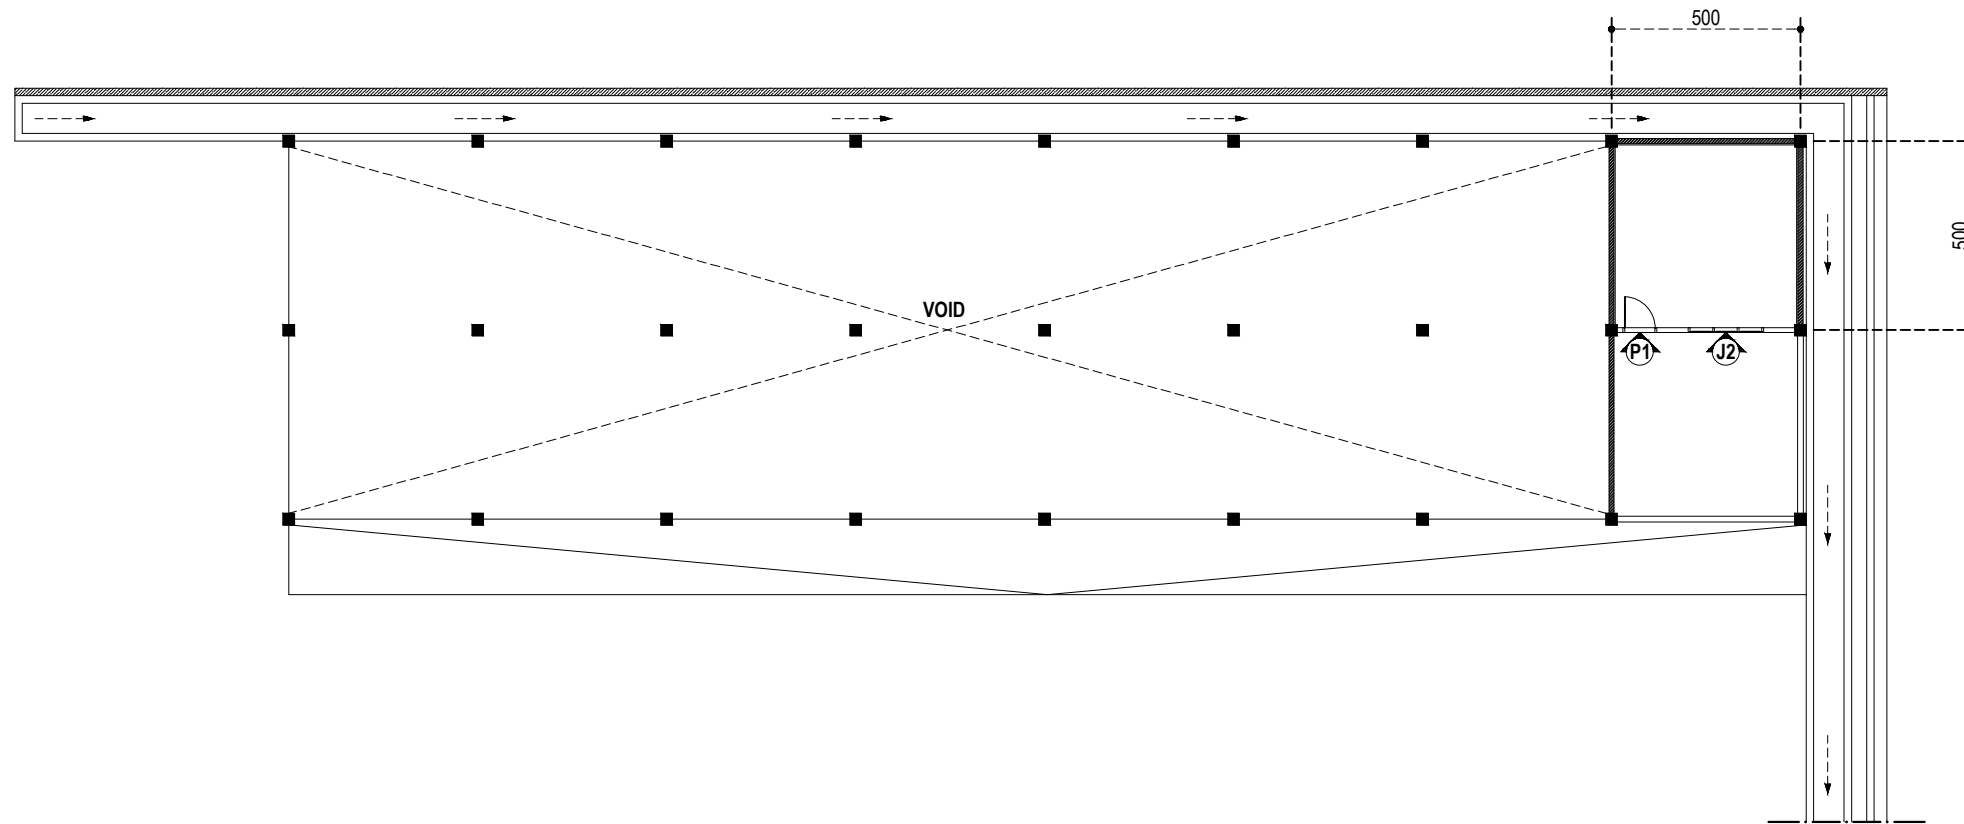

RENCANA KUSEN, LT.2
SKALA 1 : 200

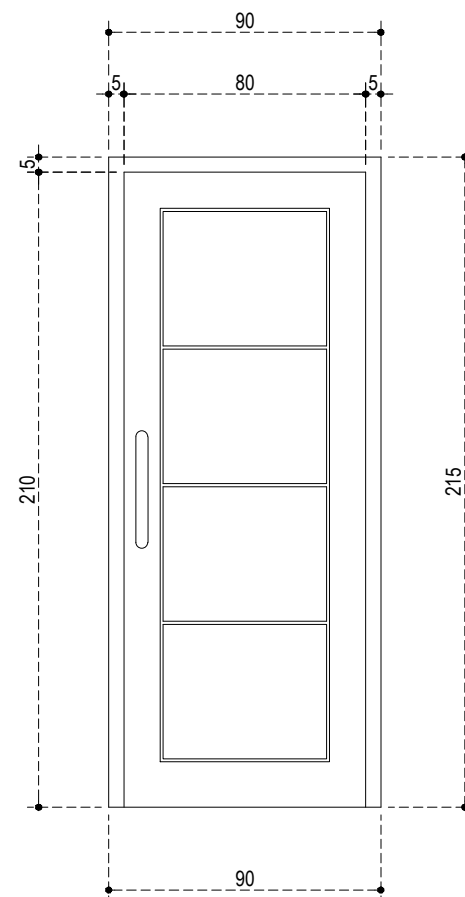

DETAIL KUSEN P1, 2bh
SKALA 1 : 25

NAMA PEKERJAAN :

PERENCANAAN
PEMBANGUNAN SARANA PENDUKUNG PARKIRAN
MAKO LANAL KENDARI

LOKASI PEKERJAAN :

KOTA KENDARI

CATATAN / REVISI :

PARAF

MENGETAHUI :

KEPALA
DINAS CIPTA KARYA, BINA KONSTRUKSI DAN TATA RUANG
PROVINSI SULAWESI TENGGARA

Dr. Ir. MARTIN EFFENDI PATULAK, M.Si.
NIP. 19670626 199603 1 004

MENGETAHUI / MENYETUJUI OLEH :

KEPALA BIDANG CIPTA KARYA
DINAS CIPTA KARYA, BINA KONSTRUKSI DAN TATA RUANG
PROVINSI SULAWESI TENGGARA

LA ODE BADILA, S.T., M.T.
NIP. 19670520 200003 1 007

DI PERIKSA OLEH :

PEJABAT PELAKSANA TEKNIS KEGIATAN (PPTK)
DINAS CIPTA KARYA, BINA KONSTRUKSI DAN TATA RUANG
PROVINSI SULAWESI TENGGARA

MUHAMMAD DJUFRI, S.T.
NIP. 19810523 201101 1 008

DI PERIKSA OLEH :

KAURPROGRAR LANAL KENDARI

JAMALUDDIN, S.E.

Penda TK.I III/B. NIP.197307281994031002

DI BUAT OLEH :

KONSULTAN PERENCANA
CV. ARTMA CONSULTANT

MUH. IRWAN ARMA, S.T.
DIREKTUR

TIM PERENCANAAN :

NAMA	JABATAN	TTD
Setyo Wahyudi, S.T.	Team Leader	
Yudhi Dwi Hartono, S.T.	K3	
Amaliah N. Annisa R. S.Ars.	Drafter	

NAMA GAMBAR

SKALA

TGL. GBR	JLH. LBR	NO. LBR
31 JULI 2021	328	



DINAS CIPTA KARYA, BINA KONSTRUKSI DAN TATA RUANG
PROVINSI SULAWESI TENGGARA

NAMA PEKERJAAN :

PERENCANAAN
PEMBANGUNAN SARANA PENDUKUNG PARKIRAN
MAKO LANAL KENDARI

LOKASI PEKERJAAN :

KOTA KENDARI

CATATAN / REVISI : PARAF

MENGETAHUI :
KEPALA
DINAS CIPTA KARYA, BINA KONSTRUKSI DAN TATA RUANG
PROVINSI SULAWESI TENGGARA

Dr. Ir. MARTIN EFFENDI PATULAK, M.Si.
NIP. 19670626 199603 1 004

MENGETAHUI / MENYETUJUI OLEH :
KEPALA BIDANG CIPTA KARYA
DINAS CIPTA KARYA, BINA KONSTRUKSI DAN TATA RUANG
PROVINSI SULAWESI TENGGARA

LA ODE BADILA, S.T., M.T.
NIP. 19670520 200003 1 007

DI PERIKSA OLEH :
PEJABAT PELAKSANA TEKNIS KEGIATAN (PPTK)
DINAS CIPTA KARYA, BINA KONSTRUKSI DAN TATA RUANG
PROVINSI SULAWESI TENGGARA

MUHAMMAD DJUFRI, S.T.
NIP. 19810523 201101 1 008

DI PERIKSA OLEH :
KAURPROGRAR LANAL KENDARI

JAMALUDDIN, S.E.
Penda TK.I III/B. NIP.197307281994031002

DI BUAT OLEH :
KONSULTAN PERENCANA
CV. ARTMA CONSULTANT


MUH. IRWAN ARMA, S.T.
DIREKTUR

TIM PERENCANAAN :


NAMA	JABATAN	TTD
Setyo Wahyudi, S.T.	Team Leader	
Yudhi Dwi Hartono, S.T.	K3	
Amaliah N. Annisa R. S.Ars.	Drafter	

NAMA GAMBAR : SKALA

TGL. GBR	JLH. LBR	NO. LBR
31 JULI 2021	328	

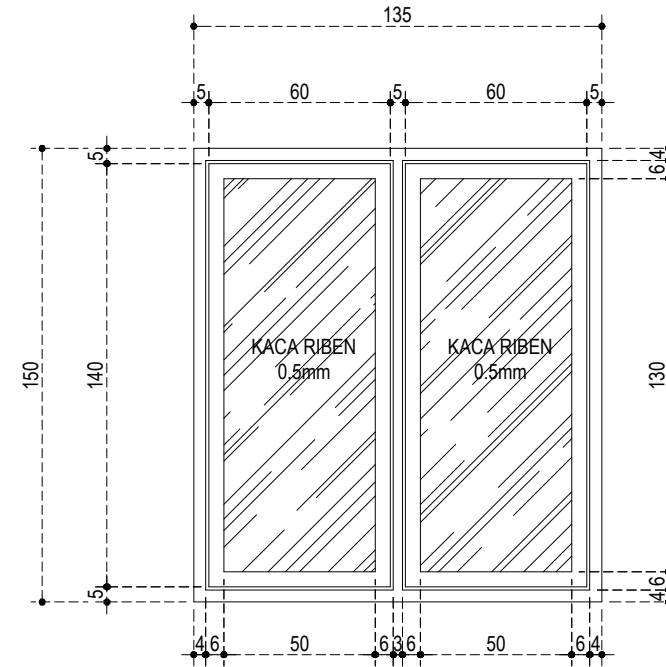

DETAIL KUSEN J1, 1bh
SKALA 1 : 25

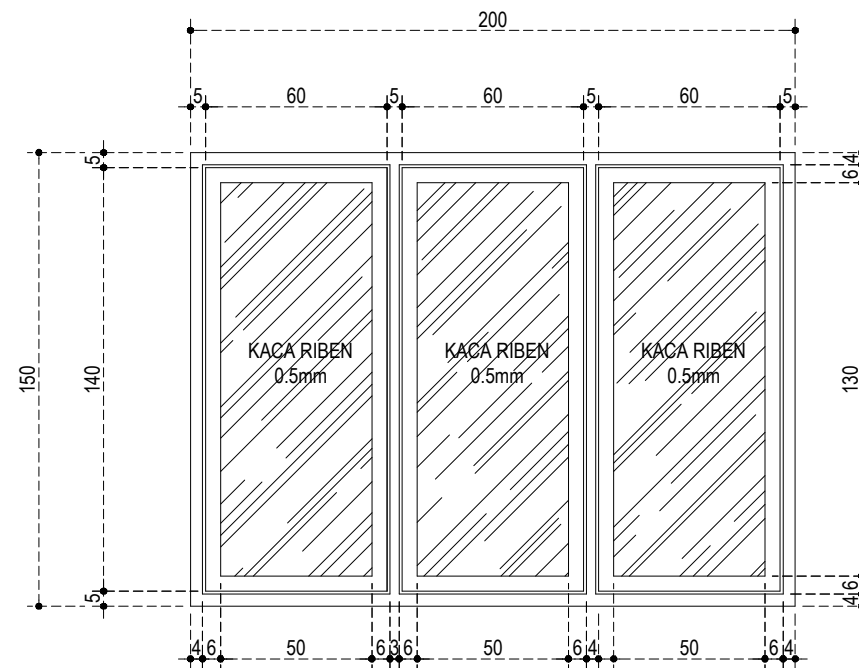

DETAIL KUSEN J2, 1bh
SKALA 1 : 25



DINAS CIPTA KARYA, BINA KONSTRUKSI DAN TATA RUANG
PROVINSI SULAWESI TENGGARA

NAMA PEKERJAAN :

PERENCANAAN
PEMBANGUNAN SARANA PENDUKUNG PARKIRAN
MAKO LANAL KENDARI

LOKASI PEKERJAAN :

KOTA KENDARI

CATATAN / REVISI :

PARAF

MENGETAHUI :

KEPALA
DINAS CIPTA KARYA, BINA KONSTRUKSI DAN TATA RUANG
PROVINSI SULAWESI TENGGARA

Dr. Ir. MARTIN EFFENDI PATULAK, M.Si.
NIP. 19670626 199603 1 004

MENGETAHUI / MENYETUJUI OLEH :

KEPALA BIDANG CIPTA KARYA
DINAS CIPTA KARYA, BINA KONSTRUKSI DAN TATA RUANG
PROVINSI SULAWESI TENGGARA

LA ODE BADILA, S.T., M.T.
NIP. 19670520 200003 1 007

DI PERIKSA OLEH :

PEJABAT PELAKSANA TEKNIS KEGIATAN (PPTK)
DINAS CIPTA KARYA, BINA KONSTRUKSI DAN TATA RUANG
PROVINSI SULAWESI TENGGARA

MUHAMMAD DJUFRI, S.T.
NIP. 19810523 201101 1 008

DI PERIKSA OLEH :

KAURPROGRAR LANAL KENDARI

JAMALUDDIN, S.E.
Penda TK.I III/B. NIP.197307281994031002

DI BUAT OLEH :

KONSULTAN PERENCANA
CV. ARTMA CONSULTANT


MUH. IRWAN ARMA, S.T.
DIREKTUR

TIM PERENCANAAN :


NAMA	JABATAN	TTD
Setyo Wahyudi, S.T.	Team Leader	
Yudhi Dwi Hartono, S.T.	K3	
Amaliah N. Annisa R. S.Ars.	Drafter	

NAMA GAMBAR SKALA


TGL. GBR	JLH. LBR	NO. LBR
31 JULI 2021	328	

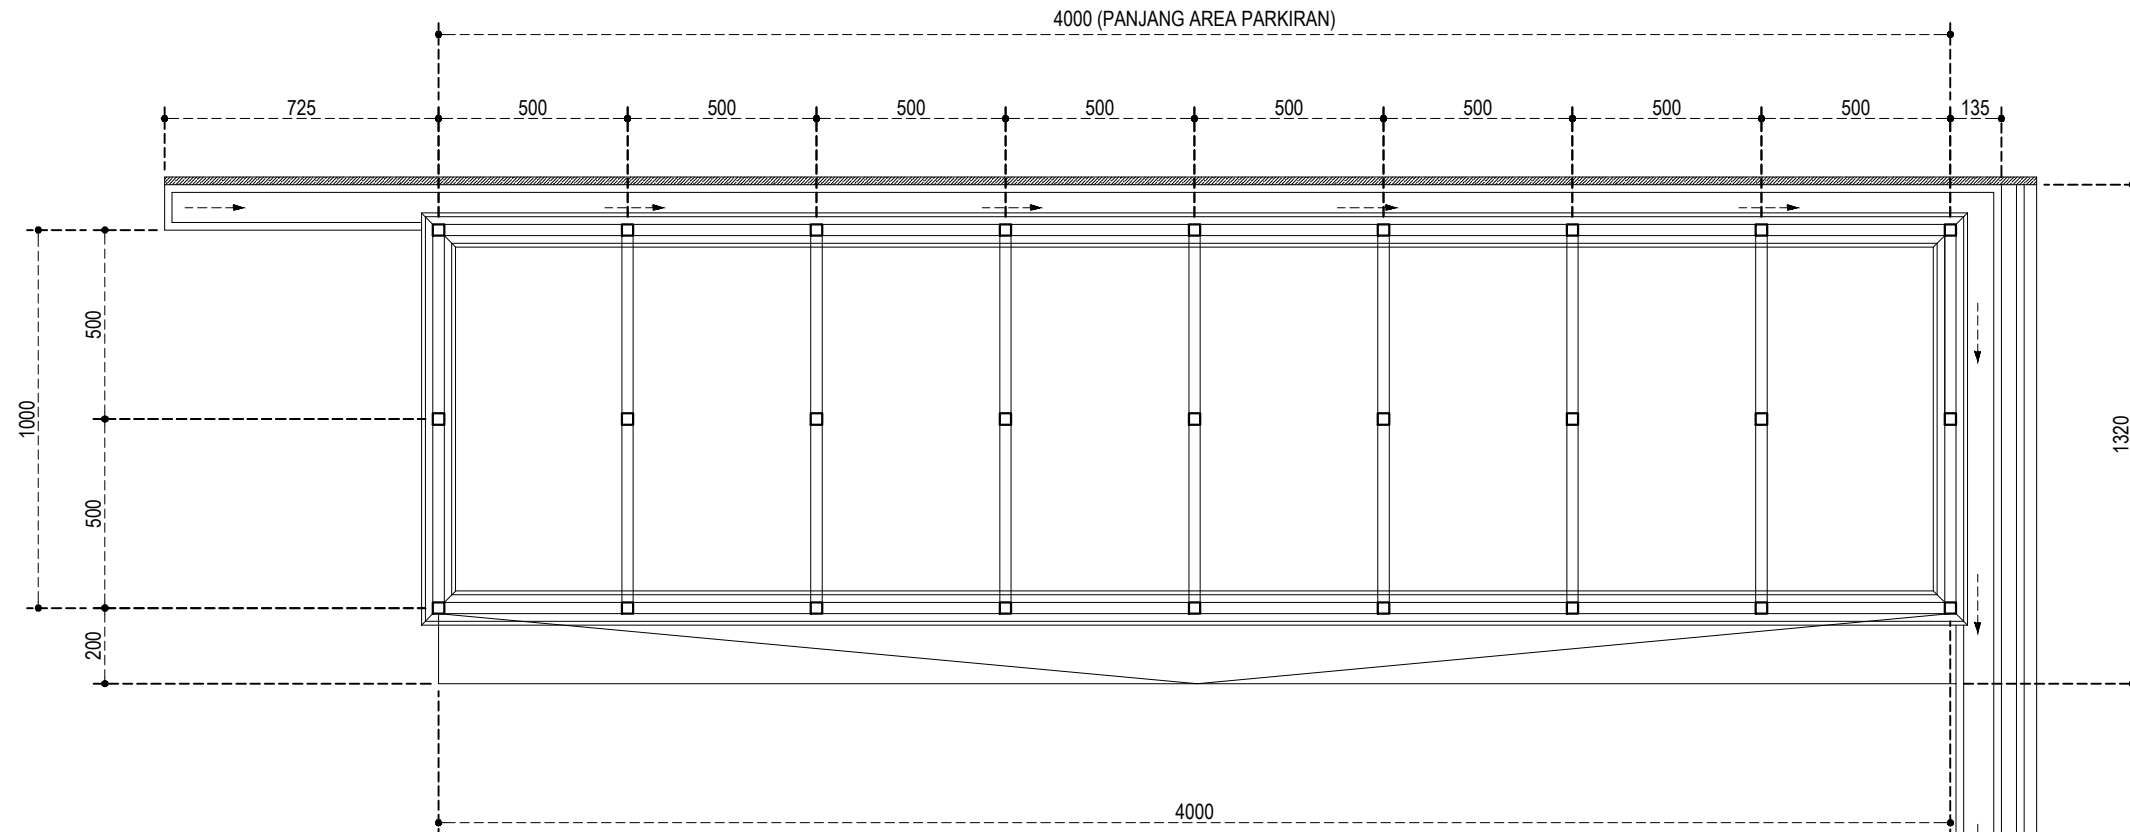


RENCANA PONDASI BATU GUNUNG
SKALA 1 : 200

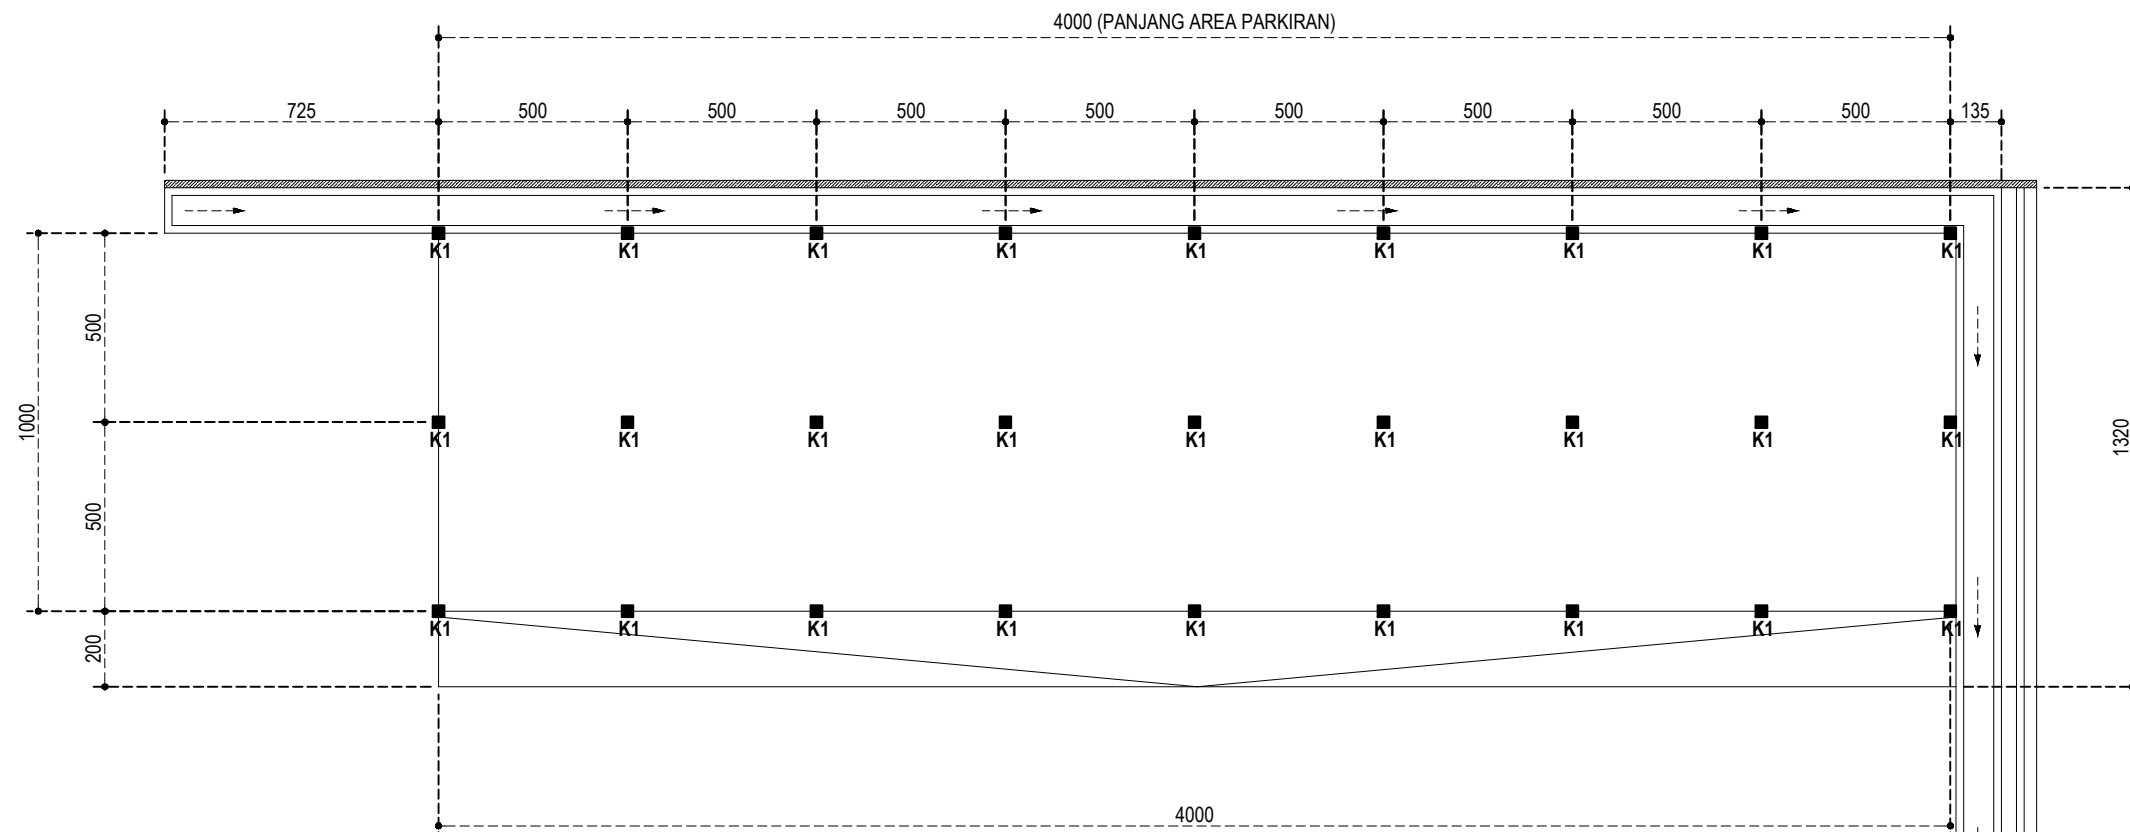

RENCANA KOLOM K1, (30x30) T=600cm
SKALA 1 : 200

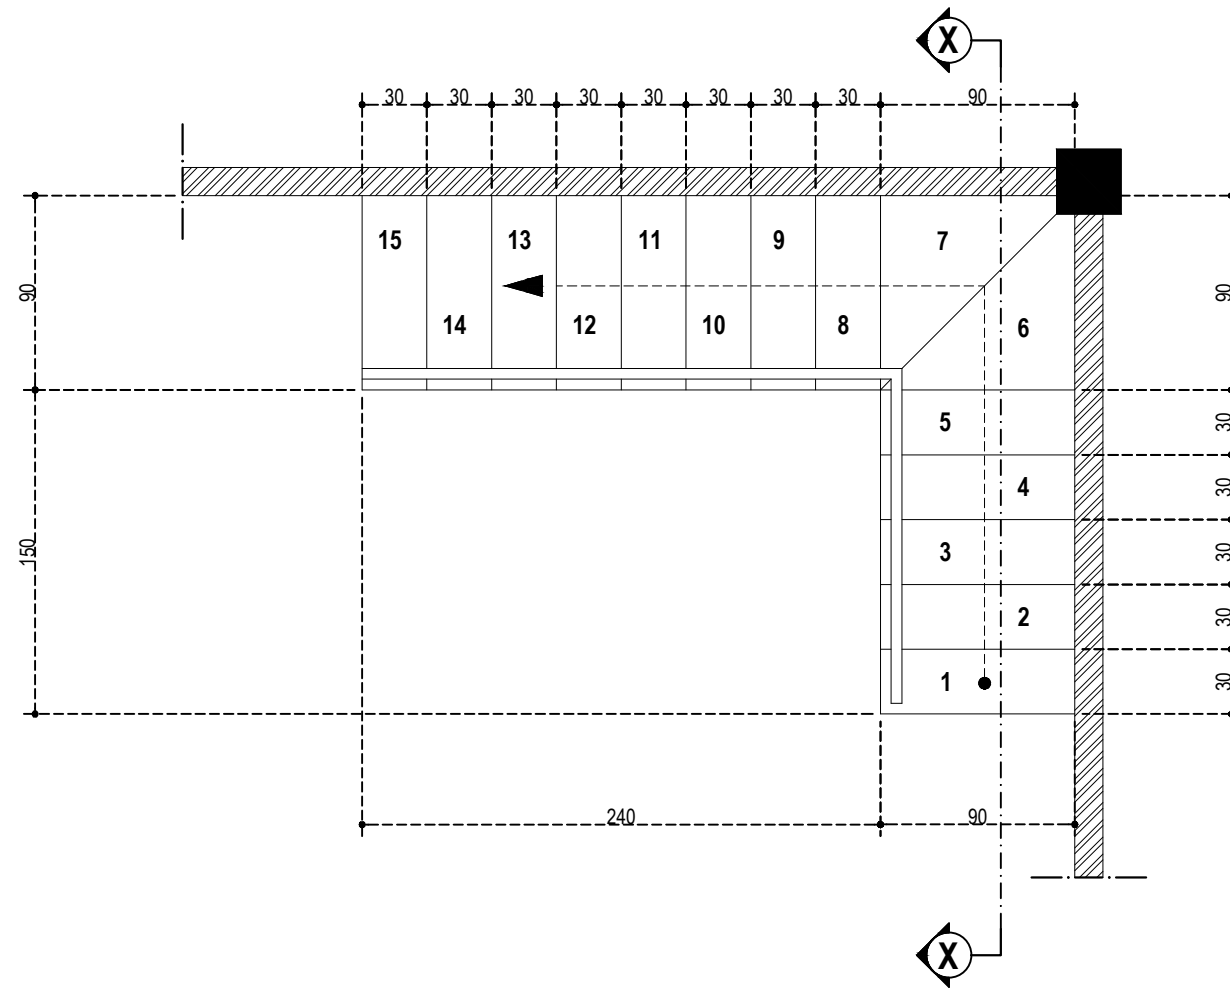

DETAIL TANGGA
SKALA 1 : 35

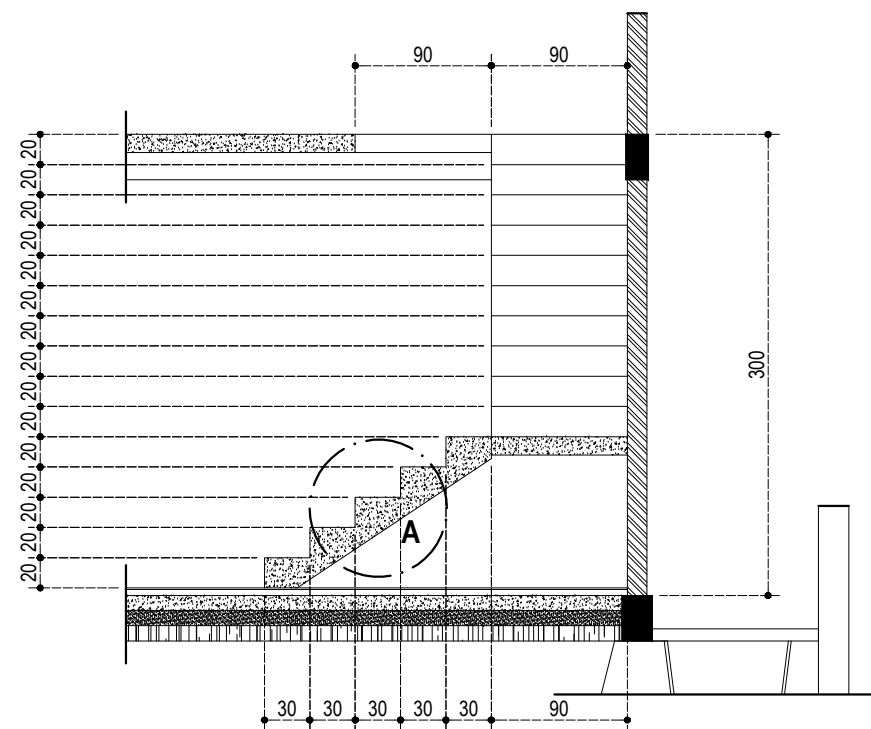

POTONGAN, X - X
SKALA 1 : 50



DINAS CIPTA KARYA, BINA KONSTRUKSI DAN TATA RUANG
PROVINSI SULAWESI TENGGARA

NAMA PEKERJAAN :

PERENCANAAN
PEMBANGUNAN SARANA PENDUKUNG PARKIRAN
MAKO LANAL KENDARI

LOKASI PEKERJAAN :

KOTA KENDARI

CATATAN / REVISI : PARAF

MENGETAHUI :

KEPALA
DINAS CIPTA KARYA, BINA KONSTRUKSI DAN TATA RUANG
PROVINSI SULAWESI TENGGARA

Dr. Ir. MARTIN EFFENDI PATULAK, M.Si.
NIP. 19670626 199603 1 004

MENGETAHUI / MENYETUJUI OLEH :

KEPALA BIDANG CIPTA KARYA,
DINAS CIPTA KARYA, BINA KONSTRUKSI DAN TATA RUANG
PROVINSI SULAWESI TENGGARA

LA ODE BADILA, S.T., M.T.
NIP. 19670520 200003 1 007

DI PERIKSA OLEH :

PEJABAT PELAKSANA TEKNIS KEGIATAN (PPTK)
DINAS CIPTA KARYA, BINA KONSTRUKSI DAN TATA RUANG
PROVINSI SULAWESI TENGGARA

MUHAMMAD DJUFRI, S.T.
NIP. 19810523 201101 1 008

DI PERIKSA OLEH :

KAURPROGRAR LANAL KENDARI

JAMALUDDIN, S.E.
Penda TK.I III/B. NIP.197307281994031002

DI BUAT OLEH :

KONSULTAN PERENCANA
CV. ARTMA CONSULTANT

MUH. IRWAN ARMA, S.T.
DIREKTUR

TIM PERENCANAAN :

NAMA	JABATAN	TTD
Setyo Wahyudi, S.T.	Team Leader	
Yudhi Dwi Hartono, S.T.	K3	
Amaliah N. Annisa R. S.Ars.	Drafter	

NAMA GAMBAR SKALA

TGL. GBR JLH. LBR NO. LBR

31 JULI 2021 328



DINAS CIPTA KARYA, BINA KONSTRUKSI DAN TATA RUANG
PROVINSI SULAWESI TENGGARA

NAMA PEKERJAAN :

PERENCANAAN
PEMBANGUNAN SARANA PENDUKUNG PARKIRAN
MAKO LANAL KENDARI

LOKASI PEKERJAAN :

KOTA KENDARI

CATATAN / REVISI :

PARAF

MENGETAHUI :

KEPALA
DINAS CIPTA KARYA, BINA KONSTRUKSI DAN TATA RUANG
PROVINSI SULAWESI TENGGARA

Dr. Ir. MARTIN EFFENDI PATULAK, M.Si.
NIP. 19670626 199603 1 004

MENGETAHUI / MENYETUJUI OLEH :

KEPALA BIDANG CIPTA KARYA
DINAS CIPTA KARYA, BINA KONSTRUKSI DAN TATA RUANG
PROVINSI SULAWESI TENGGARA

LA ODE BADILA, S.T., M.T.
NIP. 19670520 200003 1 007

DI PERIKSA OLEH :

PEJABAT PELAKSANA TEKNIS KEGIATAN (PPTK)
DINAS CIPTA KARYA, BINA KONSTRUKSI DAN TATA RUANG
PROVINSI SULAWESI TENGGARA

MUHAMMAD DJUFRI, S.T.
NIP. 19810523 201101 1 008

DI PERIKSA OLEH :

KAURPROGRAM LANAL KENDARI

JAMALUDDIN, S.E.
Penda TK.I III/B. NIP.197307281994031002

DI BUAT OLEH :

KONSULTAN PERENCANA
CV. ARTMA CONSULTANT

MUH. IRWAN ARMA, S.T.
DIREKTUR

TIM PERENCANAAN :

NAMA	JABATAN	TTD
Setyo Wahyudi, S.T.	Team Leader	
Yudhi Dwi Hartono, S.T.	K3	
Amaliah N. Annisa R. S.Ars.	Drafter	

NAMA GAMBAR

SKALA


TGL. GBR

JLH. LBR

NO. LBR

31 JULI 2021

328

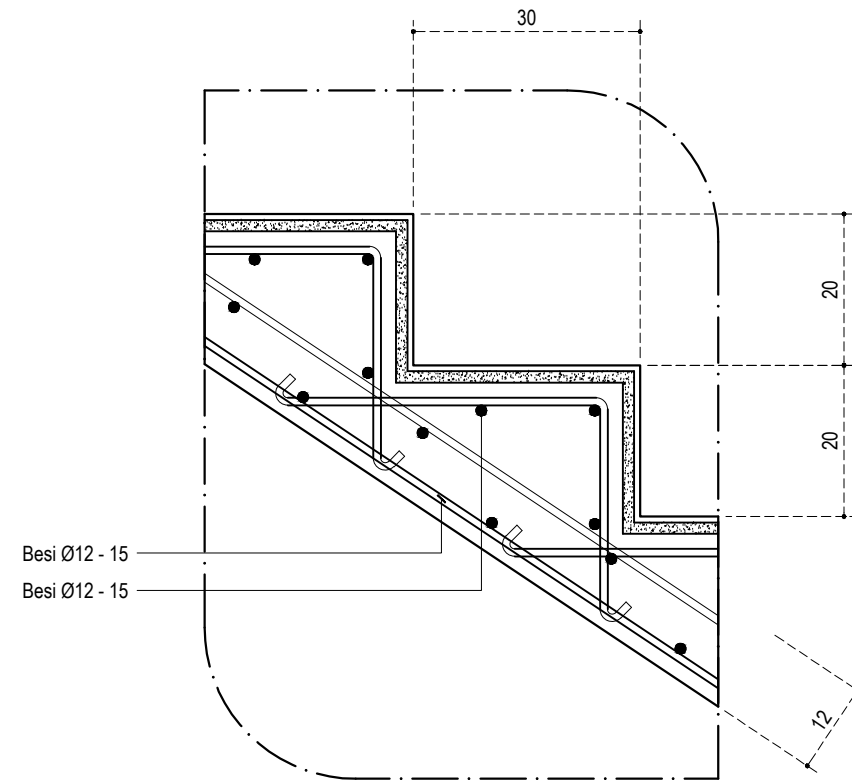

DETAIL, A
SKALA 1 : 10



DINAS CIPTA KARYA, BINA KONSTRUKSI DAN TATA RUANG
PROVINSI SULAWESI TENGGARA

NAMA PEKERJAAN :

PERENCANAAN
PEMBANGUNAN SARANA PENDUKUNG PARKIRAN
MAKO LANAL KENDARI

LOKASI PEKERJAAN :

KOTA KENDARI

CATATAN / REVISI : PARAF

MENGETAHUI :

KEPALA
DINAS CIPTA KARYA, BINA KONSTRUKSI DAN TATA RUANG
PROVINSI SULAWESI TENGGARA

Dr. Ir. MARTIN EFFENDI PATULAK, M.Si.
NIP. 19670626 199603 1 004

MENGETAHUI / MENYETUJUI OLEH :

KEPALA BIDANG CIPTA KARYA
DINAS CIPTA KARYA, BINA KONSTRUKSI DAN TATA RUANG
PROVINSI SULAWESI TENGGARA

LA ODE BADILA, S.T., M.T.
NIP. 19670520 200003 1 007

DI PERIKSA OLEH :

PEJABAT PELAKSANA TEKNIS KEGIATAN (PPTK)
DINAS CIPTA KARYA, BINA KONSTRUKSI DAN TATA RUANG
PROVINSI SULAWESI TENGGARA

MUHAMMAD DJUFRI, S.T.
NIP. 19810523 201101 1 008

DI PERIKSA OLEH :

KAURPROGRAR LANAL KENDARI

JAMALUDDIN, S.E.
Penda TK.I III/B. NIP.197307281994031002

DI BUAT OLEH :

KONSULTAN PERENCANA
CV. ARTMA CONSULTANT

MUH. IRWAN ARMA, S.T.
DIREKTUR


TIM PERENCANAAN :

NAMA	JABATAN	TTD
Setyo Wahyudi, S.T.	Team Leader	
Yudhi Dwi Hartono, S.T.	K3	
Amaliah N. Annisa R. S.Ars.	Drafter	


NAMA GAMBAR SKALA

TGL. GBR JLH. LBR NO. LBR


31 JULI 2021 328 328

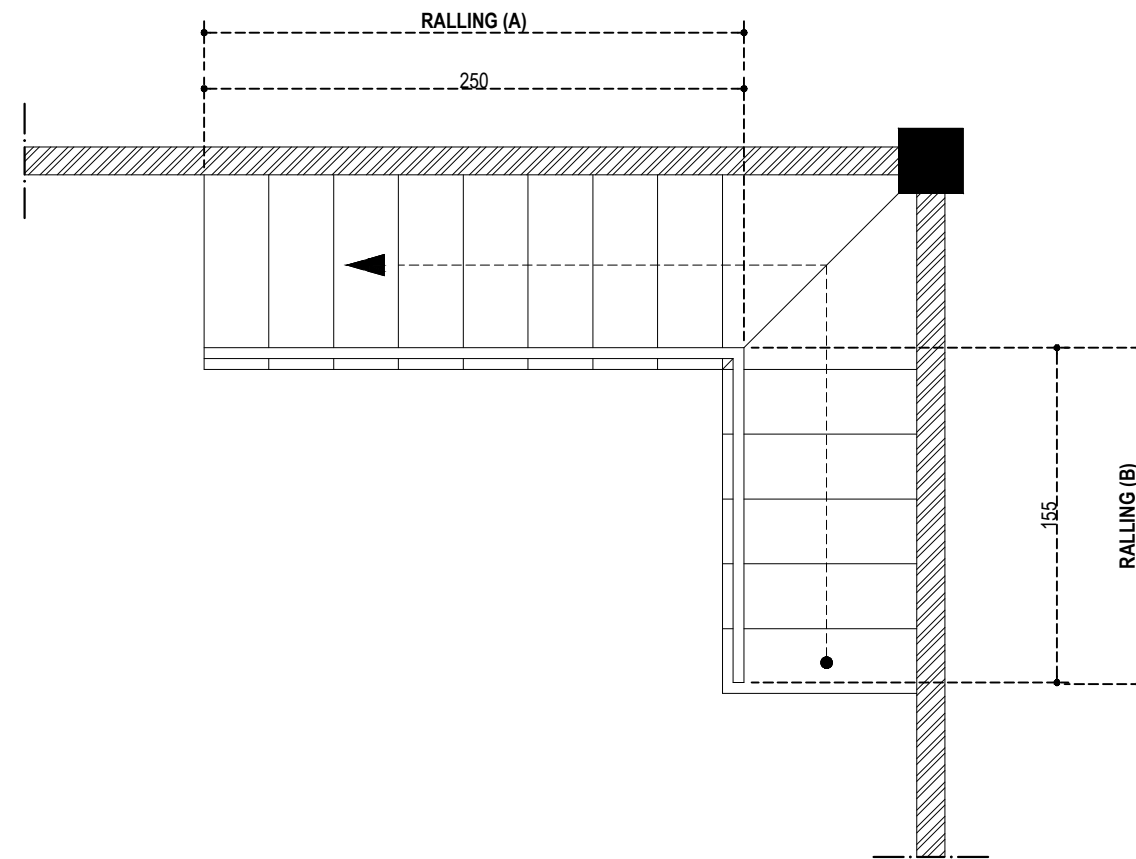

DETAIL RALLING TANGGA
SKALA 1 : 35

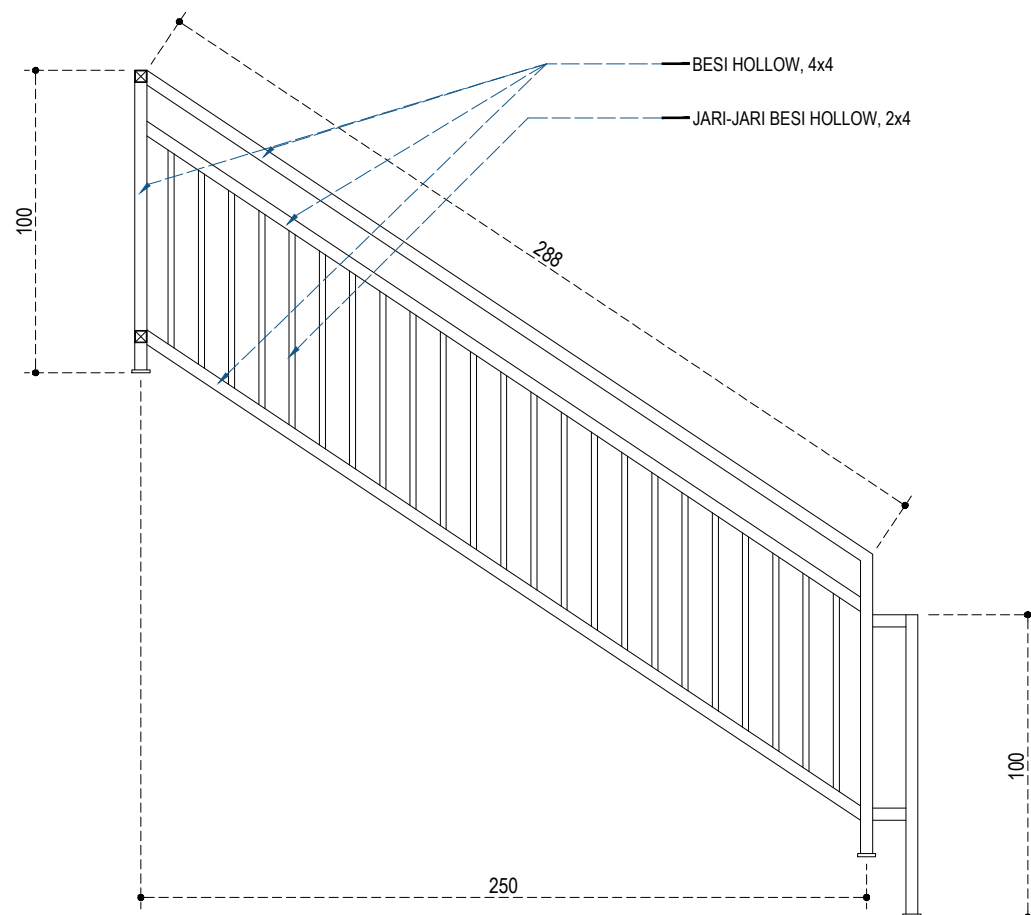

DETAIL RALLING, (A)
SKALA 1 : 25

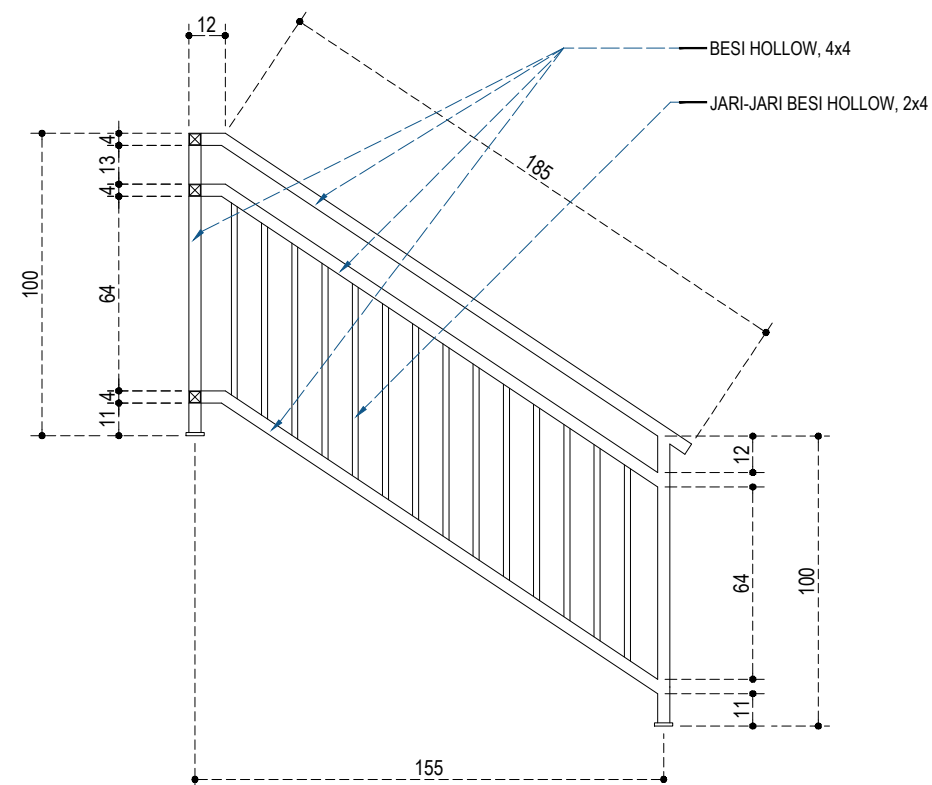

DETAIL RALLING, (B)
SKALA 1 : 25



DINAS CIPTA KARYA, BINA KONSTRUKSI DAN TATA RUANG
PROVINSI SULAWESI TENGGARA

NAMA PEKERJAAN :

PERENCANAAN
PEMBANGUNAN SARANA PENDUKUNG PARKIRAN
MAKO LANAL KENDARI

LOKASI PEKERJAAN :

KOTA KENDARI

CATATAN / REVISI :

PARAF

MENGETAHUI :

KEPALA
DINAS CIPTA KARYA, BINA KONSTRUKSI DAN TATA RUANG
PROVINSI SULAWESI TENGGARA

Dr. Ir. MARTIN EFFENDI PATULAK, M.Si.
NIP. 19670626 199603 1 004

MENGETAHUI / MENYETUJUI OLEH :

KEPALA BIDANG CIPTA KARYA
DINAS CIPTA KARYA, BINA KONSTRUKSI DAN TATA RUANG
PROVINSI SULAWESI TENGGARA

LA ODE BADILA, S.T., M.T.
NIP. 19670520 200003 1 007

DI PERIKSA OLEH :

PEJABAT PELAKSANA TEKNIS KEGIATAN (PPTK)
DINAS CIPTA KARYA, BINA KONSTRUKSI DAN TATA RUANG
PROVINSI SULAWESI TENGGARA

MUHAMMAD DJUFRI, S.T.
NIP. 19810523 201101 1 008

DI PERIKSA OLEH :

KAURPROGRAR LANAL KENDARI

JAMALUDDIN, S.E.
Penda TK.I III/B. NIP.197307281994031002

DI BUAT OLEH :

KONSULTAN PERENCANA
CV. ARTMA CONSULTANT

MUH. IRWAN ARMA, S.T.
DIREKTUR


TIM PERENCANAAN :


NAMA	JABATAN	TTD
Setyo Wahyudi, S.T.	Team Leader	
Yudhi Dwi Hartono, S.T.	K3	
Amaliah N. Annisa R. S.Ars.	Drafter	


NAMA GAMBAR


SKALA


TGL. GBR	JLH. LBR	NO. LBR
31 JULI 2021	328	

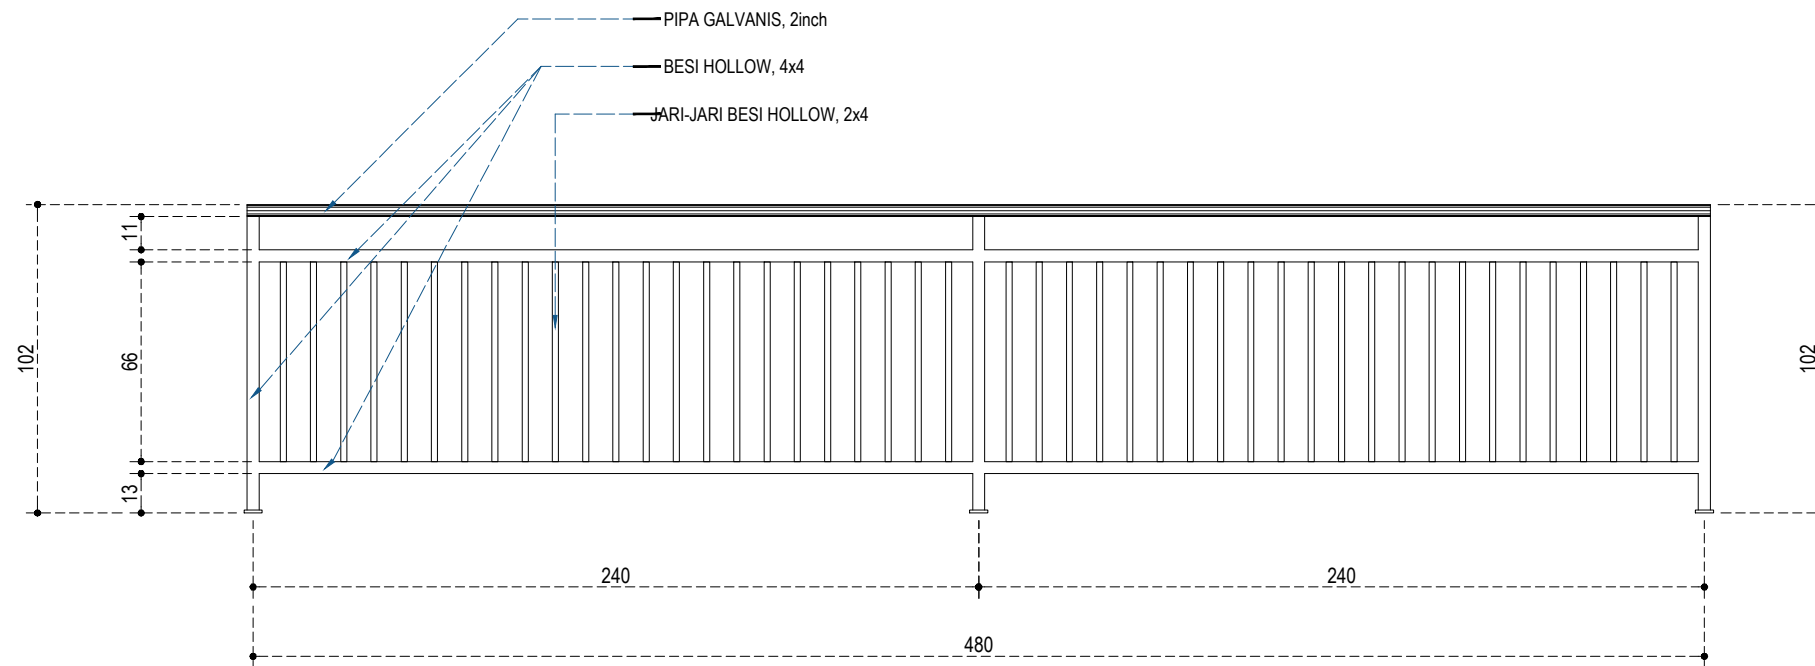

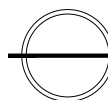 **DETAIL RALLING BALKON DEPAN**
SKALA 1 : 25

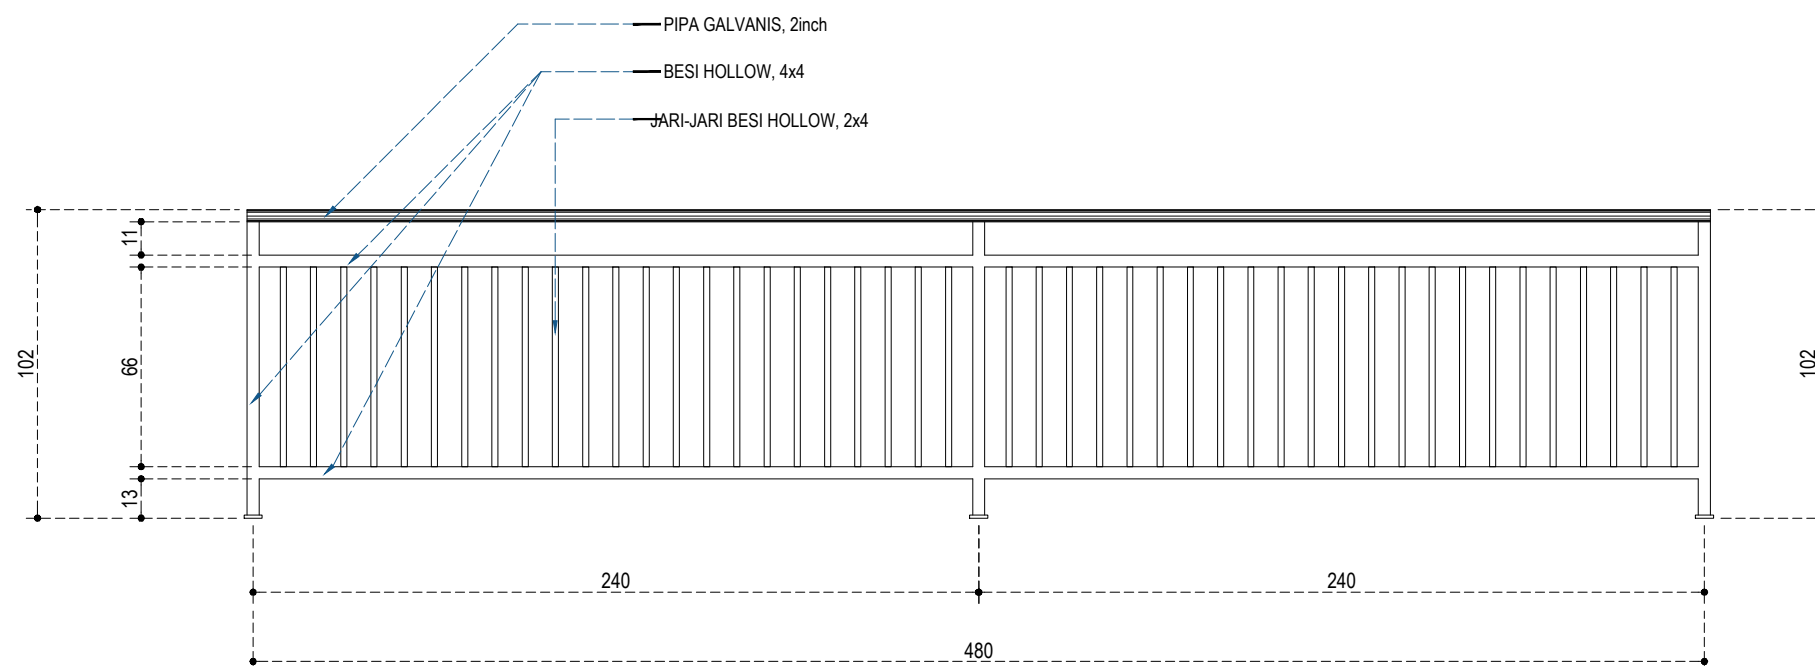

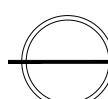 **DETAIL RALLING BALKON SAMPING**
SKALA 1 : 25

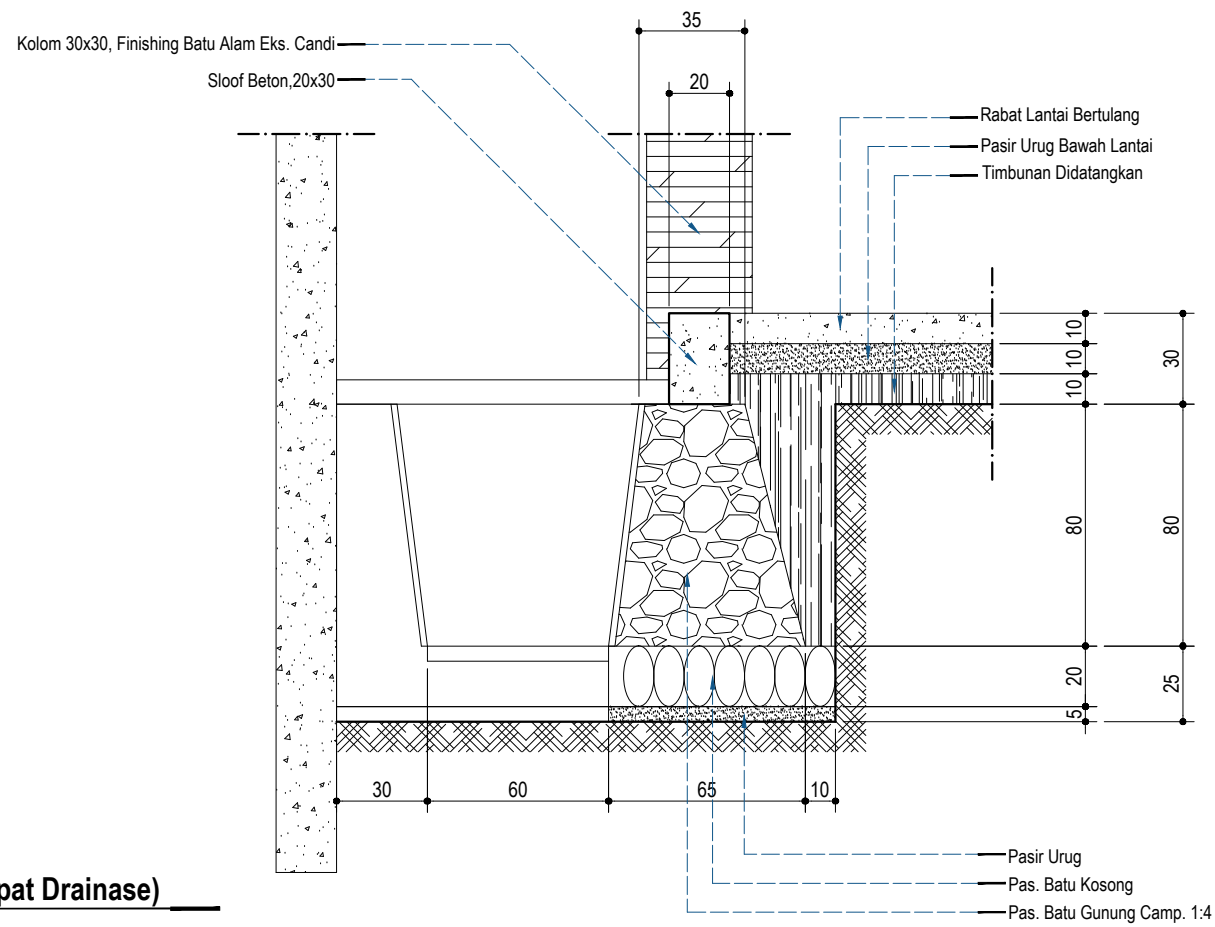

DETAIL PONDASI BATU GUNUNG(Terdapat Drainase)
SKALA 1 : 25



DINAS CIPTA KARYA, BINA KONSTRUKSI DAN TATA RUANG
 PROVINSI SULAWESI TENGGARA

NAMA PEKERJAAN :

**PERENCANAAN
 PEMBANGUNAN SARANA PENDUKUNG PARKIRAN
 MAKO LANAL KENDARI**

LOKASI PEKERJAAN :

KOTA KENDARI

CATATAN / REVISI :

PARAF

MENGETAHUI :

KEPALA
 DINAS CIPTA KARYA, BINA KONSTRUKSI DAN TATA RUANG
 PROVINSI SULAWESI TENGGARA

Dr. Ir. MARTIN EFFENDI PATULAK, M.Si.
 NIP. 19670626 199603 1 004

MENGETAHUI / MENYETUJUI OLEH :

KEPALA BIDANG CIPTA KARYA
 DINAS CIPTA KARYA, BINA KONSTRUKSI DAN TATA RUANG
 PROVINSI SULAWESI TENGGARA

LA ODE BADILA, S.T., M.T.
 NIP. 19670520 200003 1 007

DI PERIKSA OLEH :

PEJABAT PELAKSANA TEKNIS KEGIATAN (PPTK)
 DINAS CIPTA KARYA, BINA KONSTRUKSI DAN TATA RUANG
 PROVINSI SULAWESI TENGGARA

MUHAMMAD DJUFRI, S.T.
 NIP. 19810523 201101 1 008

DI PERIKSA OLEH :

KAURPROGRAR LANAL KENDARI

JAMALUDDIN, S.E.

Penda TK.I III/B. NIP.197307281994031002

DI BUAT OLEH :

KONSULTAN PERENCANA
 CV. ARTMA CONSULTANT

MUH. IRWAN ARMA, S.T.
 DIREKTUR

TIM PERENCANAAN :

NAMA	JABATAN	TTD
Setyo Wahyudi, S.T.	Team Leader	
Yudhi Dwi Hartono, S.T.	K3	
Amaliah N. Annisa R. S.Ars.	Drafter	

NAMA GAMBAR **SKALA**

TGL. GBR	JLH. LBR	NO. LBR
31 JULI 2021	328	



DINAS CIPTA KARYA, BINA KONSTRUKSI DAN TATA RUANG
PROVINSI SULAWESI TENGGARA

NAMA PEKERJAAN :

PERENCANAAN
PEMBANGUNAN SARANA PENDUKUNG PARKIRAN
MAKO LANAL KENDARI

LOKASI PEKERJAAN :

KOTA KENDARI

CATATAN / REVISI : PARAF

MENGETAHUI :

KEPALA
DINAS CIPTA KARYA, BINA KONSTRUKSI DAN TATA RUANG
PROVINSI SULAWESI TENGGARA

Dr. Ir. MARTIN EFFENDI PATULAK, M.Si.
NIP. 19670626 199603 1 004

MENGETAHUI / MENYETUJUI OLEH :

KEPALA BIDANG CIPTA KARYA
DINAS CIPTA KARYA, BINA KONSTRUKSI DAN TATA RUANG
PROVINSI SULAWESI TENGGARA

LA ODE BADILA, S.T., M.T.
NIP. 19670520 200003 1 007

DI PERIKSA OLEH :

PEJABAT PELAKSANA TEKNIS KEGIATAN (PPTK)
DINAS CIPTA KARYA, BINA KONSTRUKSI DAN TATA RUANG
PROVINSI SULAWESI TENGGARA

MUHAMMAD DJUFRI, S.T.
NIP. 19810523 201101 1 008

DI PERIKSA OLEH :

KAURPROGRAR LANAL KENDARI

JAMALUDDIN, S.E.
Penda TK.I III/B. NIP.197307281994031002

DI BUAT OLEH :

KONSULTAN PERENCANA
CV. ARTMA CONSULTANT





MUH. IRWAN ARMA, S.T.
DIREKTUR

TIM PERENCANAAN :

NAMA	JABATAN	TTD
Setyo Wahyudi, S.T.	Team Leader	
Yudhi Dwi Hartono, S.T.	K3	
Amaliah N. Annisa R. S.Ars.	Drafter	

NAMA GAMBAR SKALA

TGL. GBR	JLH. LBR	NO. LBR
31 JULI 2021	328	

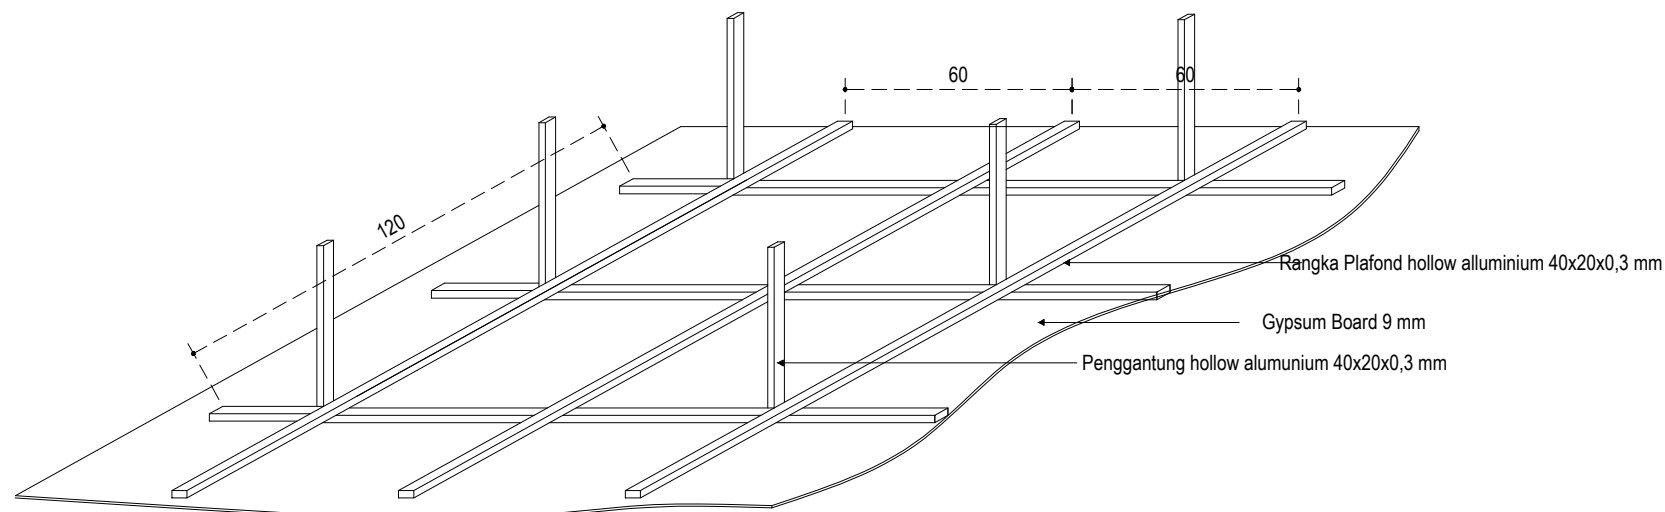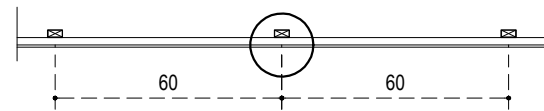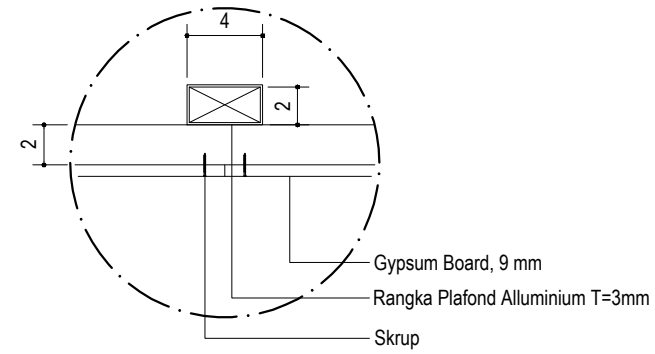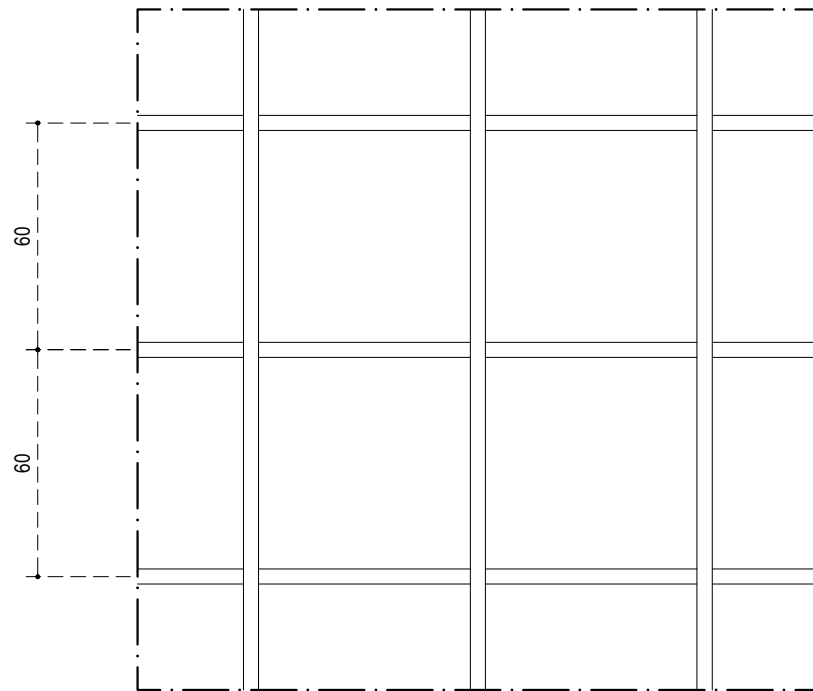

 **DETAIL PLAFOND**
SKALA 1 : 20

PENDOPO



DINAS CIPTA KARYA, BINA KONSTRUKSI DAN TATA RUANG
PROVINSI SULAWESI TENGGARA

NAMA PEKERJAAN :

PERENCANAAN
PEMBANGUNAN SARANA PENDUKUNG PARKIRAN
MAKO LANAL KENDARI

LOKASI PEKERJAAN :

KOTA KENDARI

CATATAN / REVISI :

PARAF

MENGETAHUI :

KEPALA
DINAS CIPTA KARYA, BINA KONSTRUKSI DAN TATA RUANG
PROVINSI SULAWESI TENGGARA

Dr. Ir. MARTIN EFFENDI PATULAK, M.Si.
NIP. 19670626 199603 1 004

MENGETAHUI / MENYETUJUI OLEH :

KEPALA BIDANG CIPTA KARYA
DINAS CIPTA KARYA, BINA KONSTRUKSI DAN TATA RUANG
PROVINSI SULAWESI TENGGARA

LA ODE BADILA, S.T., M.T.
NIP. 19670520 200003 1 007

DI PERIKSA OLEH :

PEJABAT PELAKSANA TEKNIS KEGIATAN (PPTK)
DINAS CIPTA KARYA, BINA KONSTRUKSI DAN TATA RUANG
PROVINSI SULAWESI TENGGARA

MUHAMMAD DJUFRI, S.T.
NIP. 19810523 201101 1 008

DI PERIKSA OLEH :

KAURPROGRAR LANAL KENDARI

JAMALUDDIN, S.E.
Penda TK.I III/B. NIP.197307281994031002

DI BUAT OLEH :

KONSULTAN PERENCANA
CV. ARTMA CONSULTANT

MUH. IRWAN ARMA, S.T.
DIREKTUR


TIM PERENCANAAN :

NAMA	JABATAN	TTD
Setyo Wahyudi, S.T.	Team Leader	
Yudhi Dwi Hartono, S.T.	K3	
Amaliah N. Annisa R. S.Ars.	Drafter	

NAMA GAMBAR

SKALA

TGL. GBR	JLH. LBR	NO. LBR
31 JULI 2021	328	

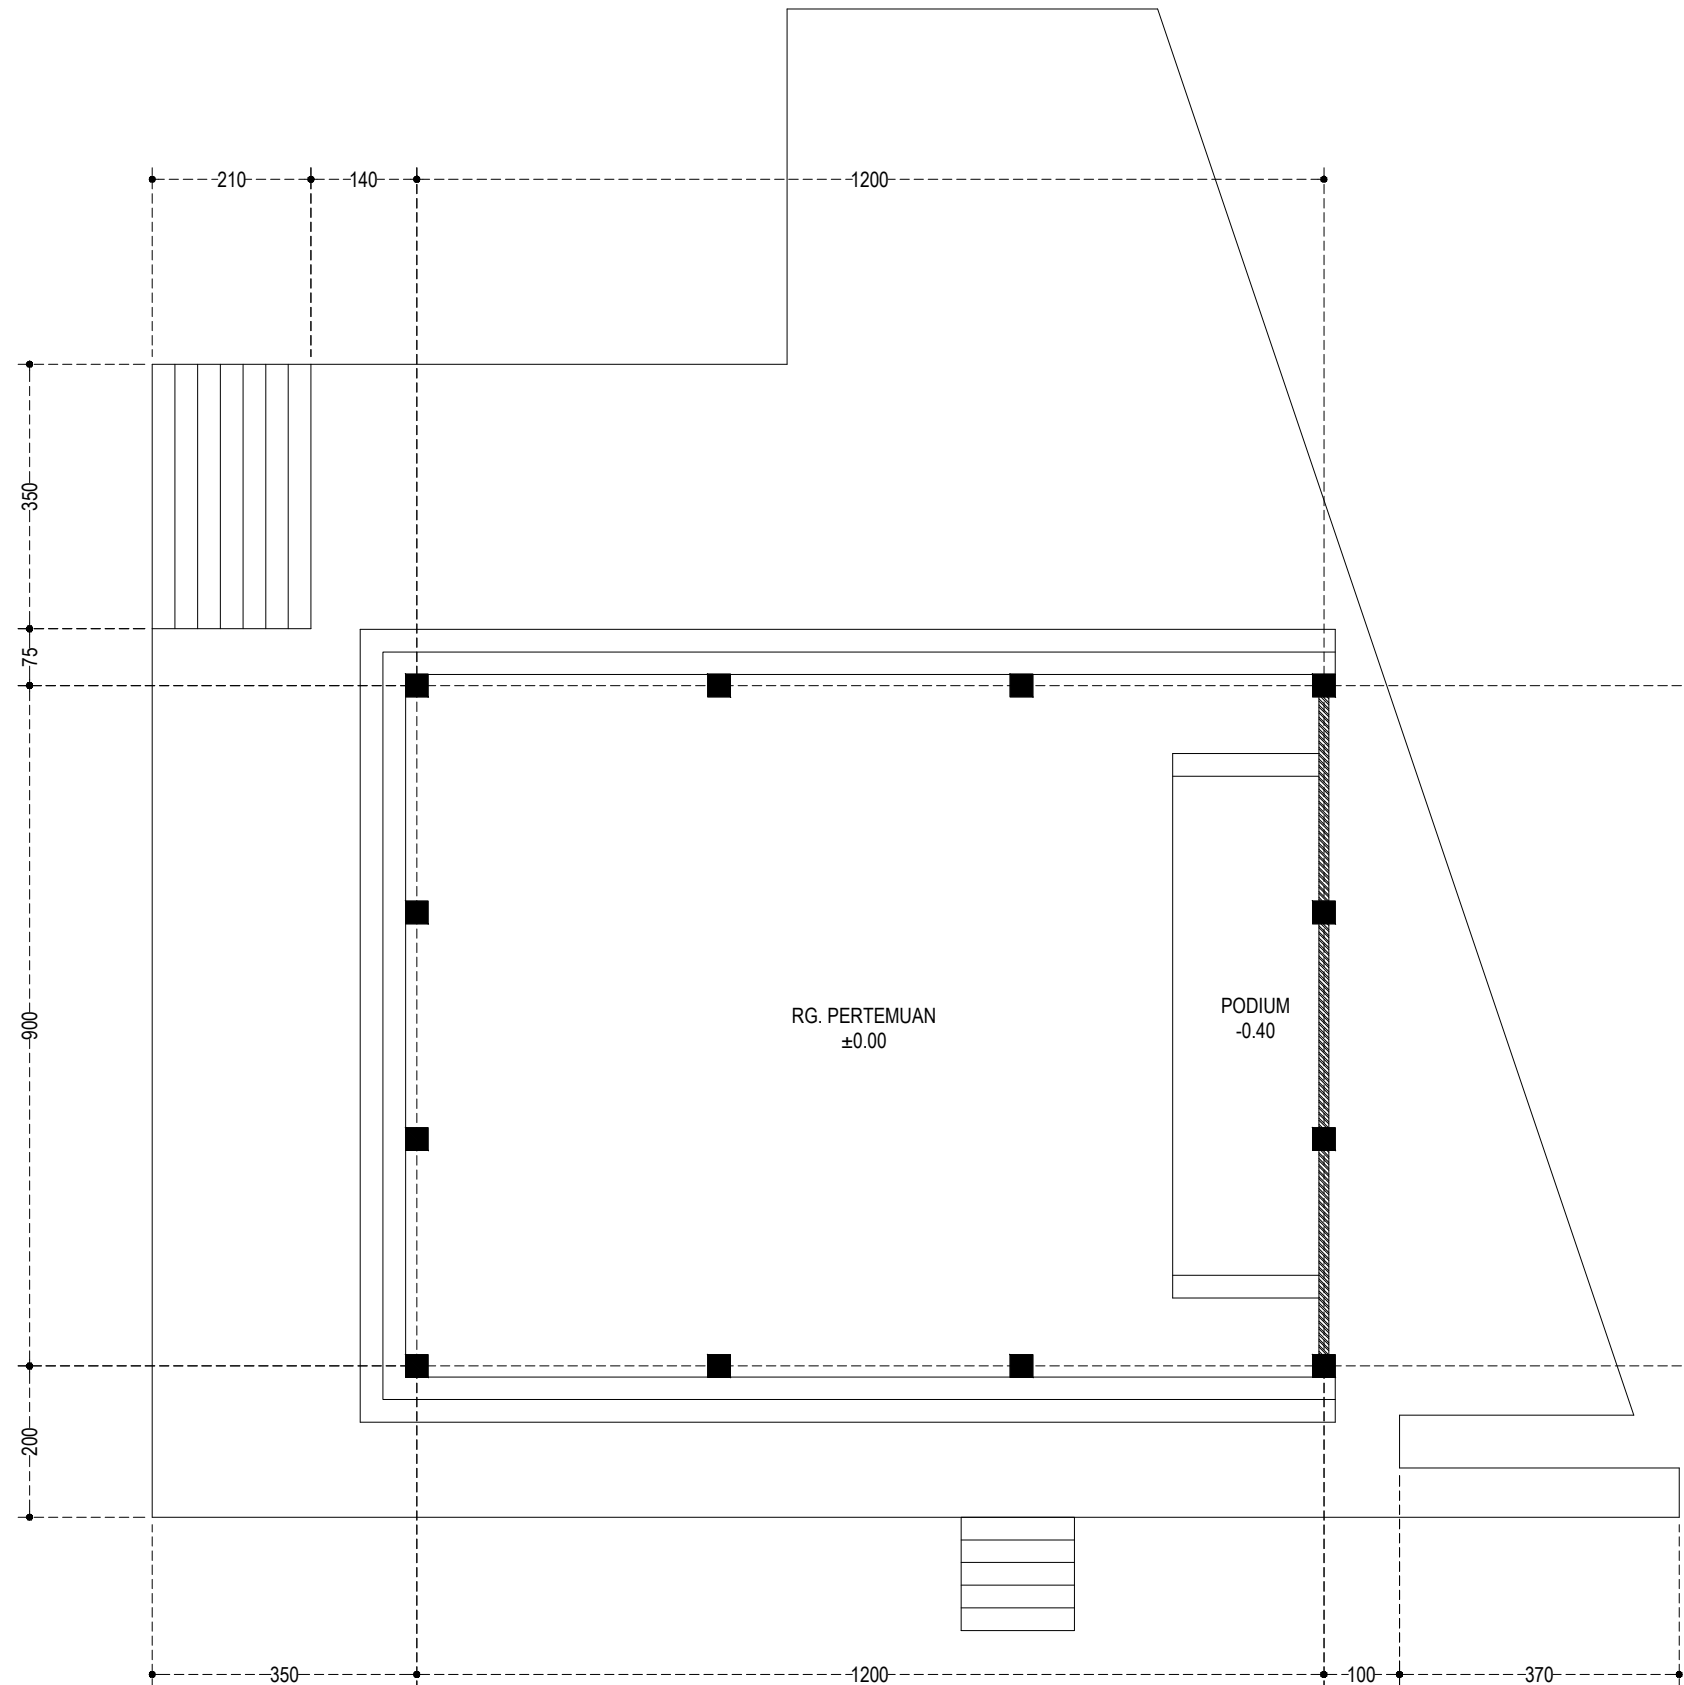

SITE PLAN
SKALA 1 : 100



DINAS CIPTA KARYA, BINA KONSTRUKSI DAN TATA RUANG
PROVINSI SULAWESI TENGGARA

NAMA PEKERJAAN :

PERENCANAAN
PEMBANGUNAN SARANA PENDUKUNG PARKIRAN
MAKO LANAL KENDARI

LOKASI PEKERJAAN :

KOTA KENDARI

CATATAN / REVISI :

PARAF

MENGETAHUI :

KEPALA
DINAS CIPTA KARYA, BINA KONSTRUKSI DAN TATA RUANG
PROVINSI SULAWESI TENGGARA

Dr. Ir. MARTIN EFFENDI PATULAK, M.Si.
NIP. 19670626 199603 1 004

MENGETAHUI / MENYETUJUI OLEH :

KEPALA BIDANG CIPTA KARYA
DINAS CIPTA KARYA, BINA KONSTRUKSI DAN TATA RUANG
PROVINSI SULAWESI TENGGARA

LA ODE BADILA, S.T., M.T.
NIP. 19670520 200003 1 007

DI PERIKSA OLEH :

PEJABAT PELAKSANA TEKNIK KEGIATAN (PPTK)
DINAS CIPTA KARYA, BINA KONSTRUKSI DAN TATA RUANG
PROVINSI SULAWESI TENGGARA

MUHAMMAD DJUFRI, S.T.
NIP. 19810523 201101 1 008

DI PERIKSA OLEH :

KAURPROGRAR LANAL KENDARI

JAMALUDDIN, S.E.
Penda TK.I III/B. NIP.197307281994031002

DI BUAT OLEH :

KONSULTAN PERENCANA
CV. ARTMA CONSULTANT

MUH. IRWAN ARMA, S.T.
DIREKTUR



TIM PERENCANAAN :

NAMA	JABATAN	TTD
Setyo Wahyudi, S.T.	Team Leader	
Yudhi Dwi Hartono, S.T.	K3	
Amaliah N. Annisa R. S.Ars.	Drafter	

NAMA GAMBAR

SKALA

TGL. GBR	JLH. LBR	NO. LBR
31 JULI 2021	328	

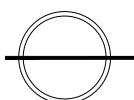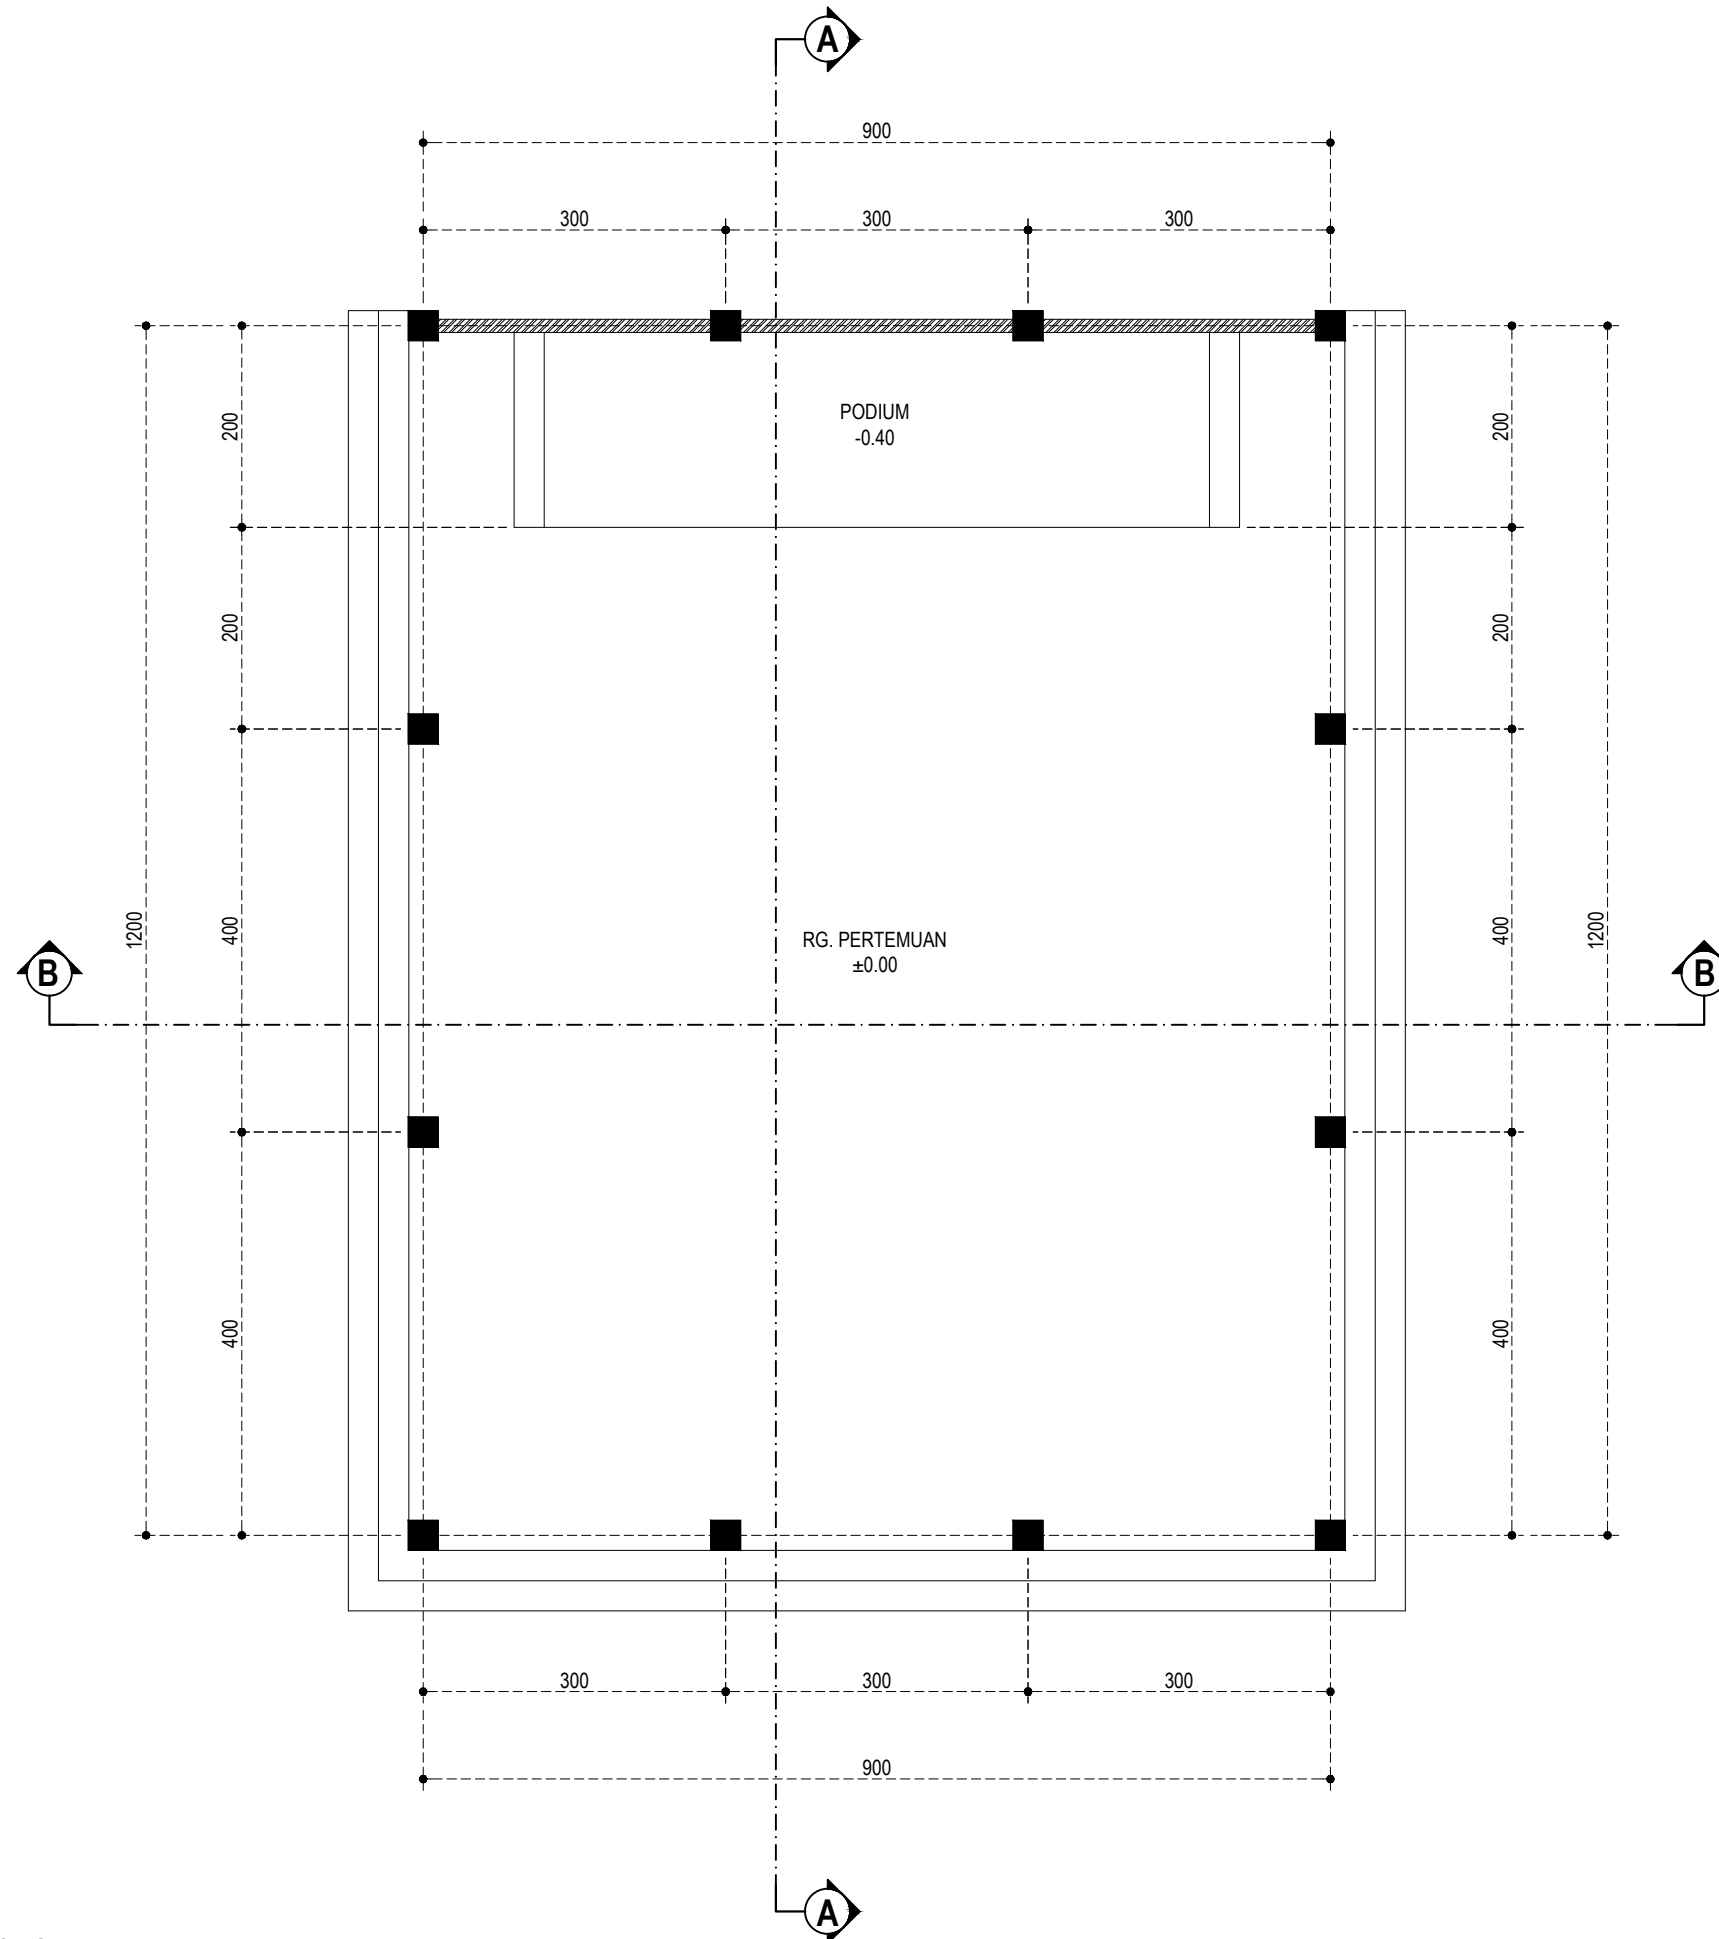

DENAH PENDOPO
SKALA 1 : 75



DINAS CIPTA KARYA, BINA KONSTRUKSI DAN TATA RUANG
PROVINSI SULAWESI TENGGARA

NAMA PEKERJAAN :

PERENCANAAN
PEMBANGUNAN SARANA PENDUKUNG PARKIRAN
MAKO LANAL KENDARI

LOKASI PEKERJAAN :

KOTA KENDARI

CATATAN / REVISI :

PARAF

MENGETAHUI :

KEPALA
DINAS CIPTA KARYA, BINA KONSTRUKSI DAN TATA RUANG
PROVINSI SULAWESI TENGGARA

Dr. Ir. MARTIN EFFENDI PATULAK, M.Si.
NIP. 19670626 199603 1 004

MENGETAHUI / MENYETUJUI OLEH :

KEPALA BIDANG CIPTA KARYA
DINAS CIPTA KARYA, BINA KONSTRUKSI DAN TATA RUANG
PROVINSI SULAWESI TENGGARA

LA ODE BADILA, S.T., M.T.
NIP. 19670520 200003 1 007

DI PERIKSA OLEH :

PEJABAT PELAKSANA TEKNIS KEGIATAN (PPTK)
DINAS CIPTA KARYA, BINA KONSTRUKSI DAN TATA RUANG
PROVINSI SULAWESI TENGGARA

MUHAMMAD DJUFRI, S.T.
NIP. 19810523 201101 1 008

DI PERIKSA OLEH :

KAURPROGRAM LANAL KENDARI

JAMALUDDIN, S.E.
Penda TK.I III/B. NIP.197307281994031002

DI BUAT OLEH :

KONSULTAN PERENCANA
CV. ARTMA CONSULTANT

MUH. IRWAN ARMA, S.T.
DIREKTUR


TIM PERENCANAAN :

NAMA	JABATAN	TTD
Setyo Wahyudi, S.T.	Team Leader	
Yudhi Dwi Hartono, S.T.	K3	
Amaliah N. Annisa R. S.Ars.	Drafter	

NAMA GAMBAR

SKALA

TGL. GBR	JLH. LBR	NO. LBR
31 JULI 2021	328	

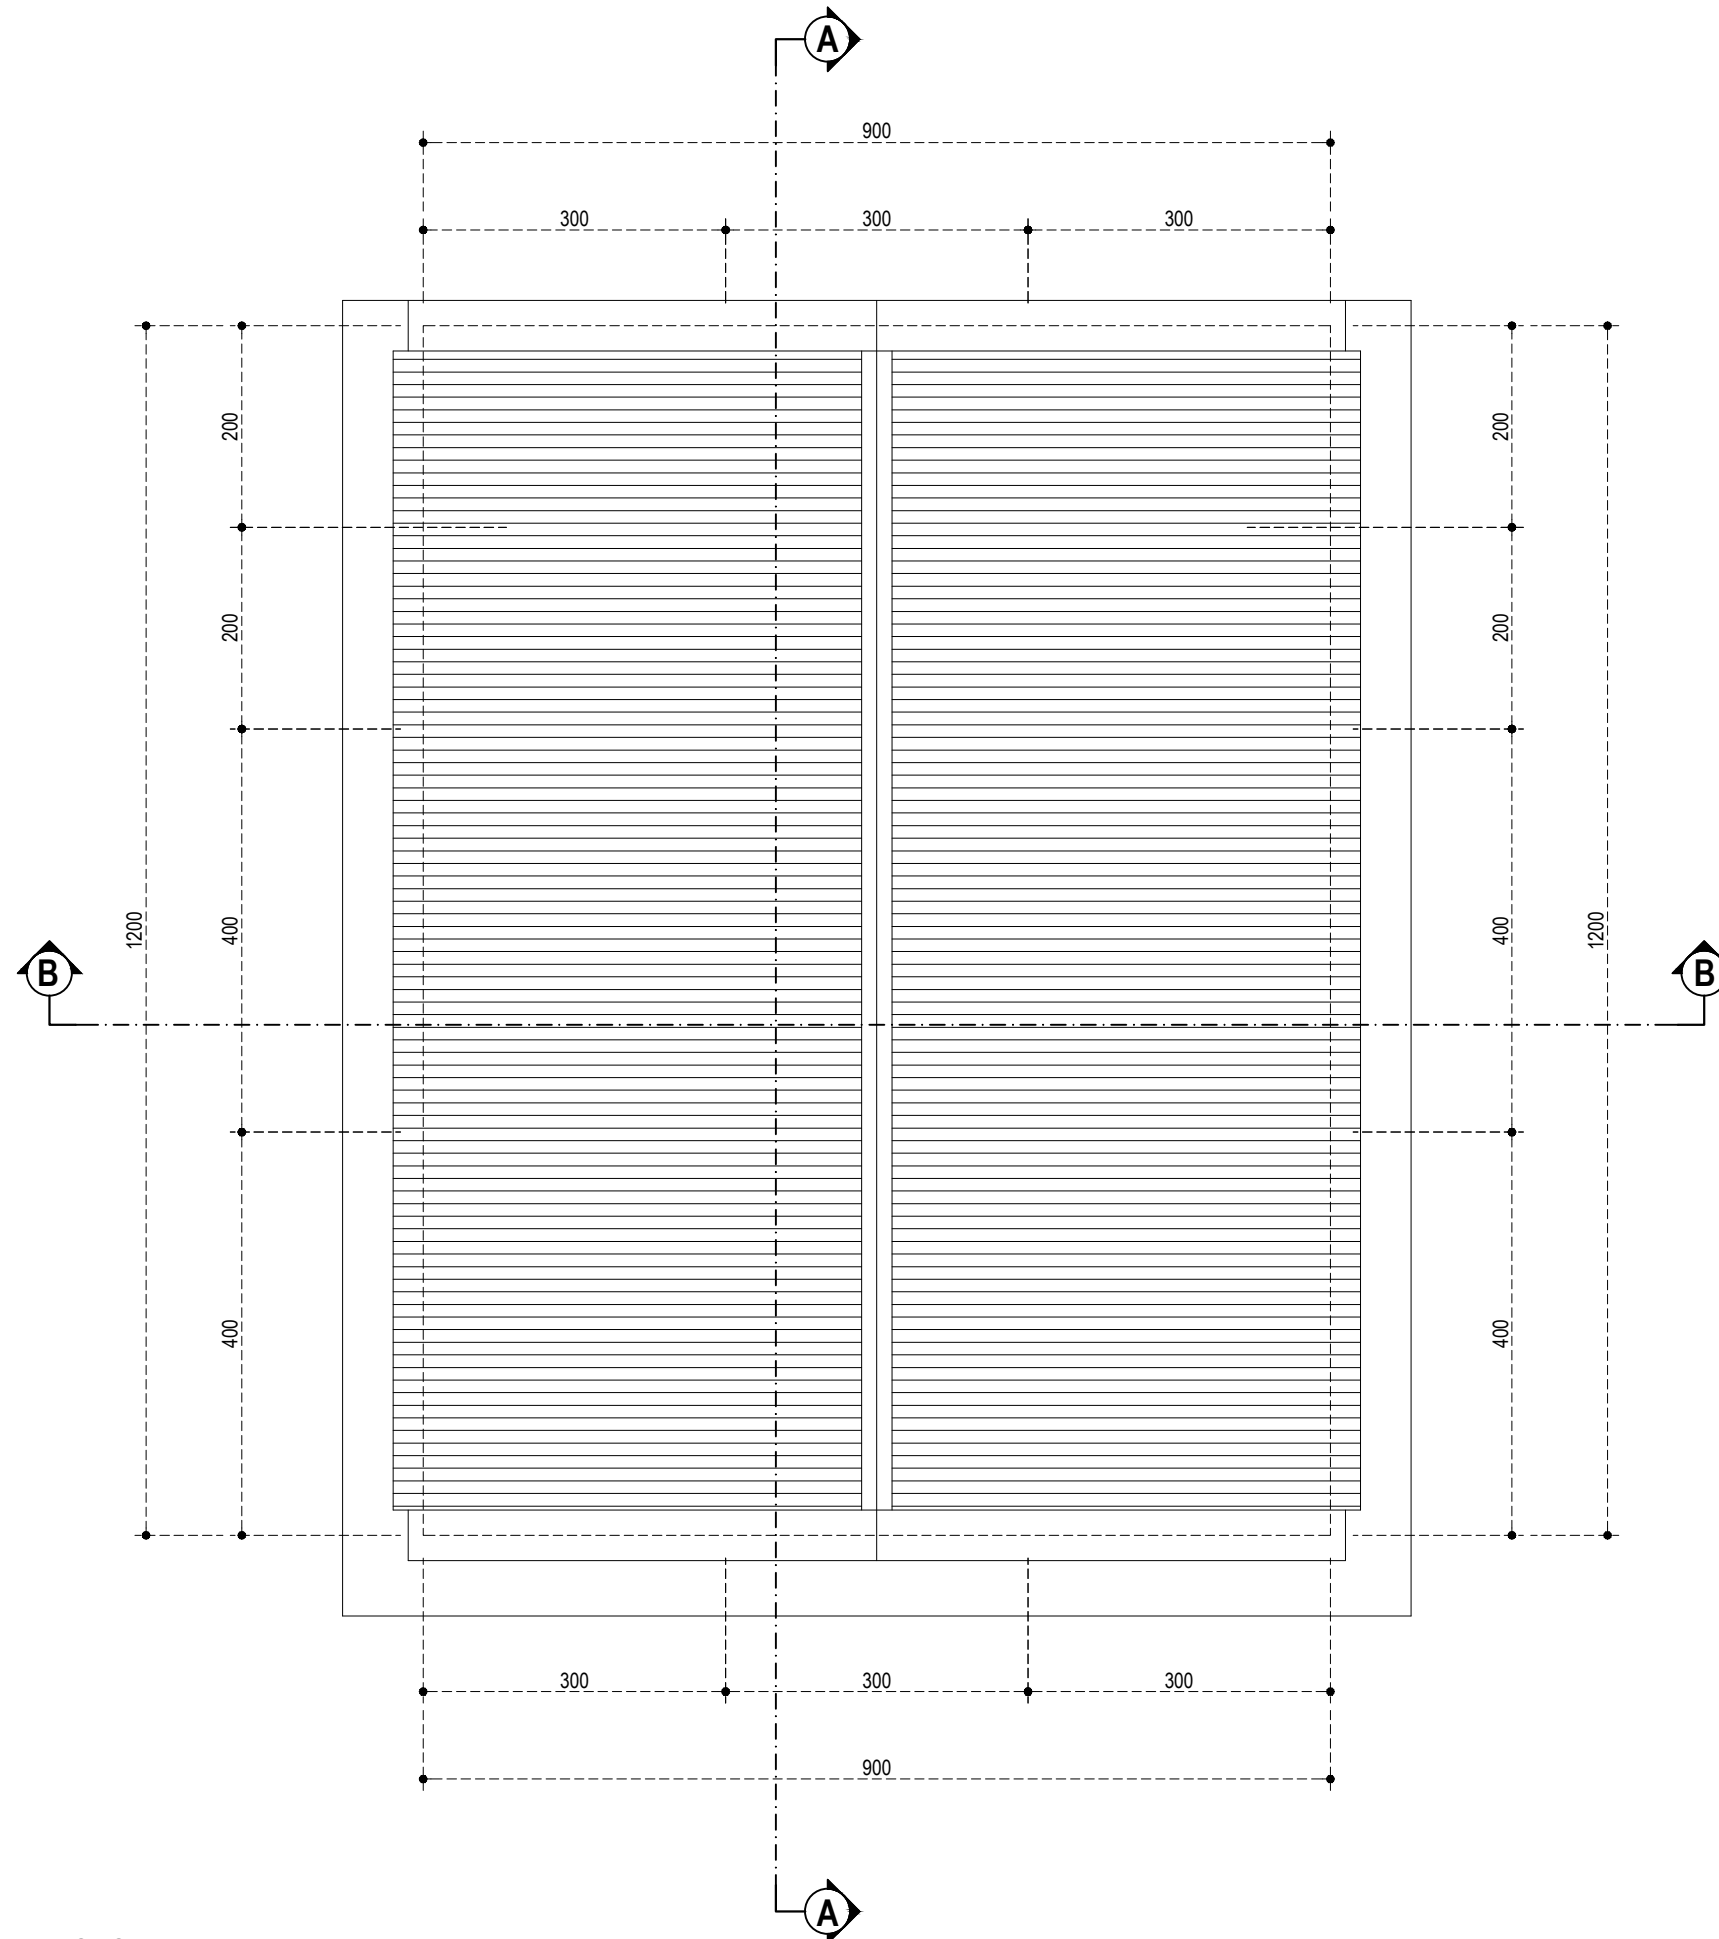

DENAH ATAP PENDOPO
SKALA 1 : 75



DINAS CIPTA KARYA, BINA KONSTRUKSI DAN TATA RUANG
PROVINSI SULAWESI TENGGARA

NAMA PEKERJAAN :

PERENCANAAN
PEMBANGUNAN SARANA PENDUKUNG PARKIRAN
MAKO LANAL KENDARI

LOKASI PEKERJAAN :

KOTA KENDARI

CATATAN / REVISI :

PARAF

MENGETAHUI :

KEPALA
DINAS CIPTA KARYA, BINA KONSTRUKSI DAN TATA RUANG
PROVINSI SULAWESI TENGGARA

Dr. Ir. MARTIN EFFENDI PATULAK, M.Si.
NIP. 19670626 199603 1 004

MENGETAHUI / MENYETUJUI OLEH :

KEPALA BIDANG CIPTA KARYA
DINAS CIPTA KARYA, BINA KONSTRUKSI DAN TATA RUANG
PROVINSI SULAWESI TENGGARA

LA ODE BADILA, S.T., M.T.
NIP. 19670520 200003 1 007

DI PERIKSA OLEH :

PEJABAT PELAKSANA TEKNIS KEGIATAN (PPTK)
DINAS CIPTA KARYA, BINA KONSTRUKSI DAN TATA RUANG
PROVINSI SULAWESI TENGGARA

MUHAMMAD DJUFRI, S.T.
NIP. 19810523 201101 1 008

DI PERIKSA OLEH :

KAURPROGRAR LANAL KENDARI

JAMALUDDIN, S.E.
Penda TK.I III/B. NIP.197307281994031002

DI BUAT OLEH :

KONSULTAN PERENCANA
CV. ARTMA CONSULTANT

MUH. IRWAN ARMA, S.T.
DIREKTUR

TIM PERENCANAAN :

NAMA	JABATAN	TTD
Setyo Wahyudi, S.T.	Team Leader	
Yudhi Dwi Hartono, S.T.	K3	
Amaliah N. Annisa R. S.Ars.	Drafter	

NAMA GAMBAR

SKALA


TGL. GBR

31 JULI 2021

JLH. LBR

328

NO. LBR

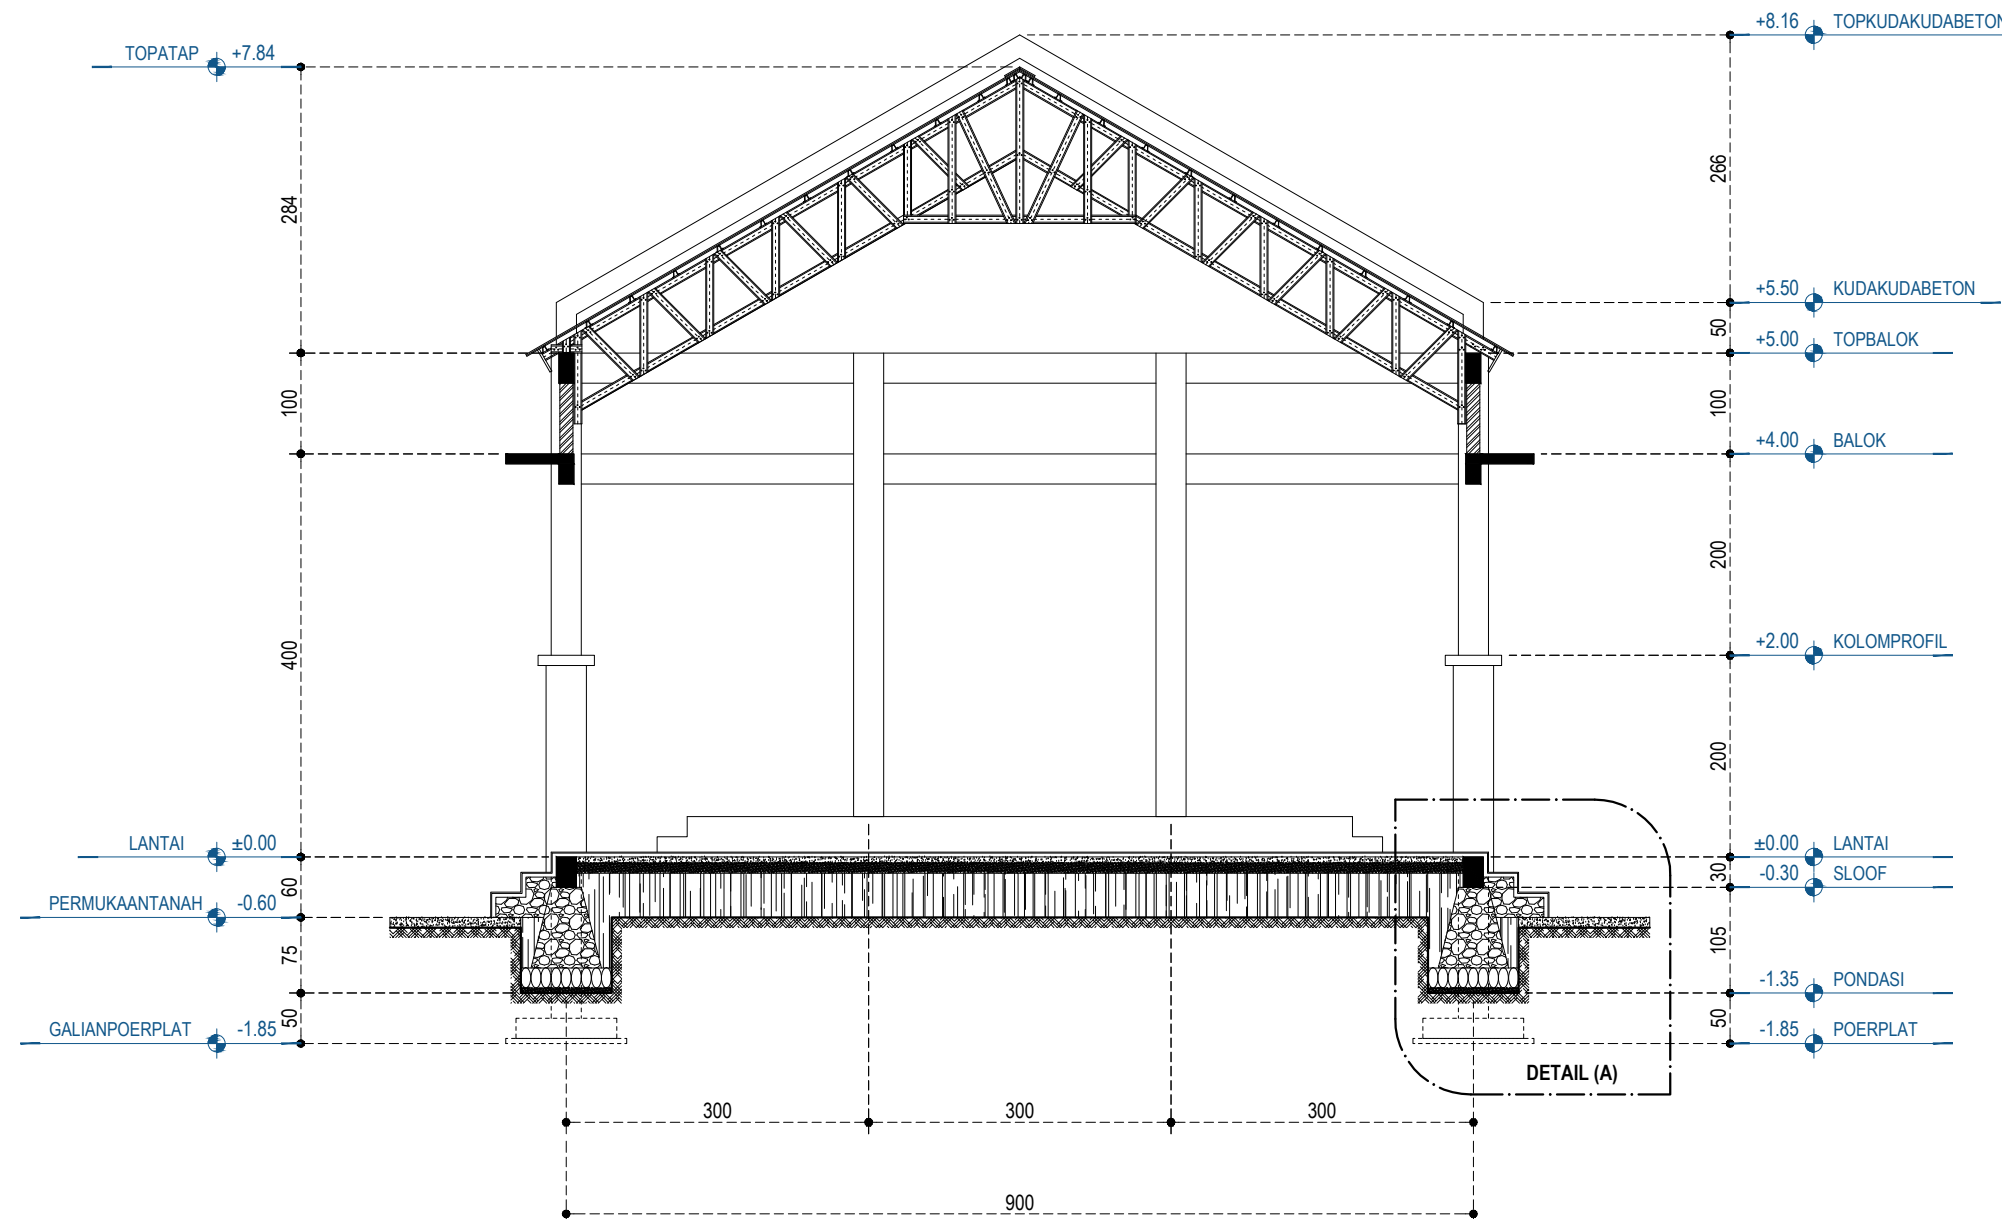

POTONGAN, A - A
SKALA 1 : 75



DINAS CIPTA KARYA, BINA KONSTRUKSI DAN TATA RUANG
PROVINSI SULAWESI TENGGARA

NAMA PEKERJAAN :

PERENCANAAN
PEMBANGUNAN SARANA PENDUKUNG PARKIRAN
MAKO LANAL KENDARI

LOKASI PEKERJAAN :

KOTA KENDARI

CATATAN / REVISI : PARAF

MENGETAHUI :
KEPALA
DINAS CIPTA KARYA, BINA KONSTRUKSI DAN TATA RUANG
PROVINSI SULAWESI TENGGARA

Dr. Ir. MARTIN EFFENDI PATULAK, M.Si.
NIP. 19670626 199603 1 004

MENGETAHUI / MENYETUJUI OLEH :
KEPALA BIDANG CIPTA KARYA
DINAS CIPTA KARYA, BINA KONSTRUKSI DAN TATA RUANG
PROVINSI SULAWESI TENGGARA

LA ODE BADILA, S.T., M.T.
NIP. 19670520 200003 1 007

DI PERIKSA OLEH :
PEJABAT PELAKSANA TEKNIS KEGIATAN (PPTK)
DINAS CIPTA KARYA, BINA KONSTRUKSI DAN TATA RUANG
PROVINSI SULAWESI TENGGARA

MUHAMMAD DJUFRI, S.T.
NIP. 19810523 201101 1 008

DI PERIKSA OLEH :
KAURPROGRAR LANAL KENDARI

JAMALUDDIN, S.E.
Penda TK.I III/B. NIP.197307281994031002

DI BUAT OLEH :
KONSULTAN PERENCANA
CV. ARTMA CONSULTANT


MUH. IRWAN ARMA, S.T.
DIREKTUR

TIM PERENCANAAN :

NAMA	JABATAN	TTD
Setyo Wahyudi, S.T.	Team Leader	
Yudhi Dwi Hartono, S.T.	K3	
Amaliah N. Annisa R. S.Ars.	Drafter	

NAMA GAMBAR	SKALA

TGL. GBR	JLH. LBR	NO. LBR
31 JULI 2021	328	

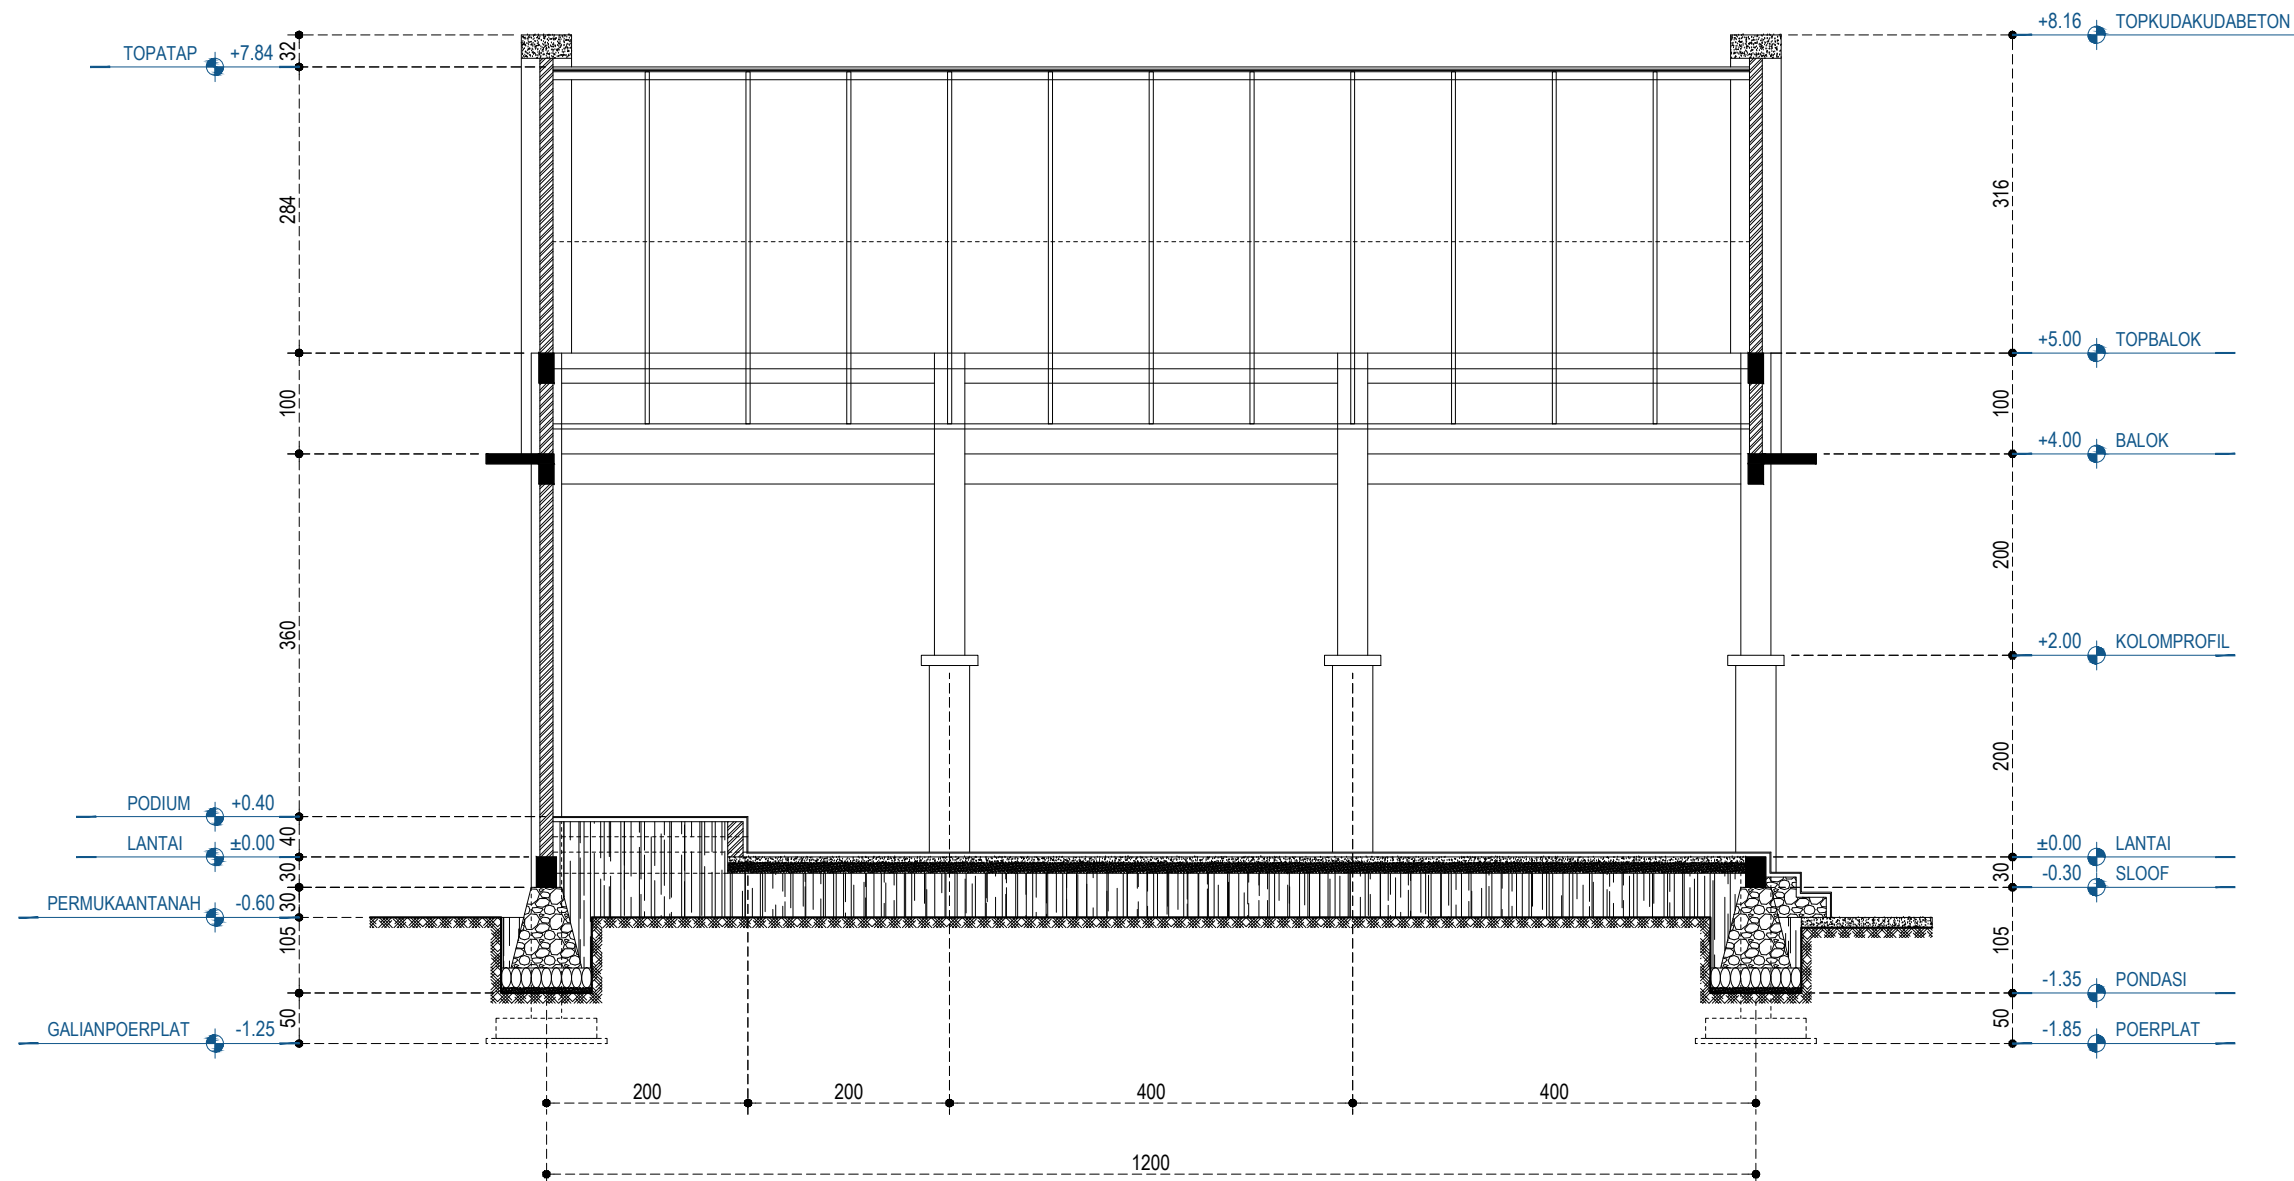

 **POTONGAN, B - B**
SKALA 1 : 75



DINAS CIPTA KARYA, BINA KONSTRUKSI DAN TATA RUANG
PROVINSI SULAWESI TENGGARA

NAMA PEKERJAAN :

PERENCANAAN
PEMBANGUNAN SARANA PENDUKUNG PARKIRAN
MAKO LANAL KENDARI

LOKASI PEKERJAAN :

KOTA KENDARI

CATATAN / REVISI :

PARAF

MENGETAHUI :

KEPALA
DINAS CIPTA KARYA, BINA KONSTRUKSI DAN TATA RUANG
PROVINSI SULAWESI TENGGARA

Dr. Ir. MARTIN EFFENDI PATULAK, M.Si.
NIP. 19670626 199603 1 004

MENGETAHUI / MENYETUJUI OLEH :

KEPALA BIDANG CIPTA KARYA
DINAS CIPTA KARYA, BINA KONSTRUKSI DAN TATA RUANG
PROVINSI SULAWESI TENGGARA

LA ODE BADILA, S.T., M.T.
NIP. 19670520 200003 1 007

DI PERIKSA OLEH :

PEJABAT PELAKSANA TEKNIS KEGIATAN (PPTK)
DINAS CIPTA KARYA, BINA KONSTRUKSI DAN TATA RUANG
PROVINSI SULAWESI TENGGARA

MUHAMMAD DJUFRI, S.T.
NIP. 19810523 201101 1 008

DI PERIKSA OLEH :

KAURPROGRAR LANAL KENDARI

JAMALUDDIN, S.E.
Penda TK.I III/B. NIP.197307281994031002

DI BUAT OLEH :

KONSULTAN PERENCANA
CV. ARTMA CONSULTANT


MUH. IRWAN ARMA, S.T.
DIREKTUR

TIM PERENCANAAN :


NAMA	JABATAN	TTD
Setyo Wahyudi, S.T.	Team Leader	
Yudhi Dwi Hartono, S.T.	K3	
Amaliah N. Annisa R. S.Ars.	Drafter	

NAMA GAMBAR	SKALA

TGL. GBR	JLH. LBR	NO. LBR
31 JULI 2021	328	

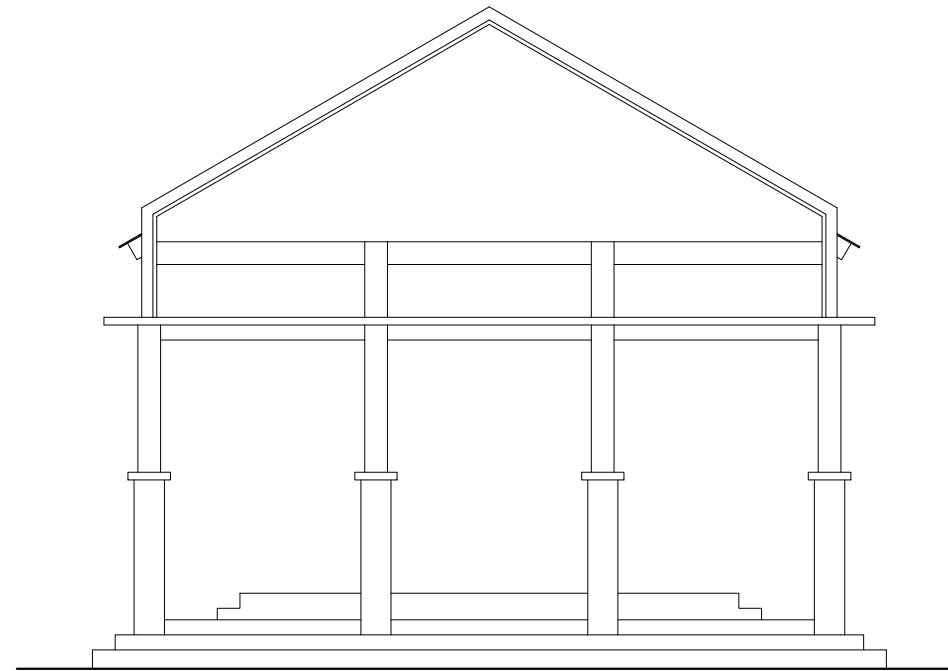

 **TAMPAK DEPAN**
SKALA 1 : 100

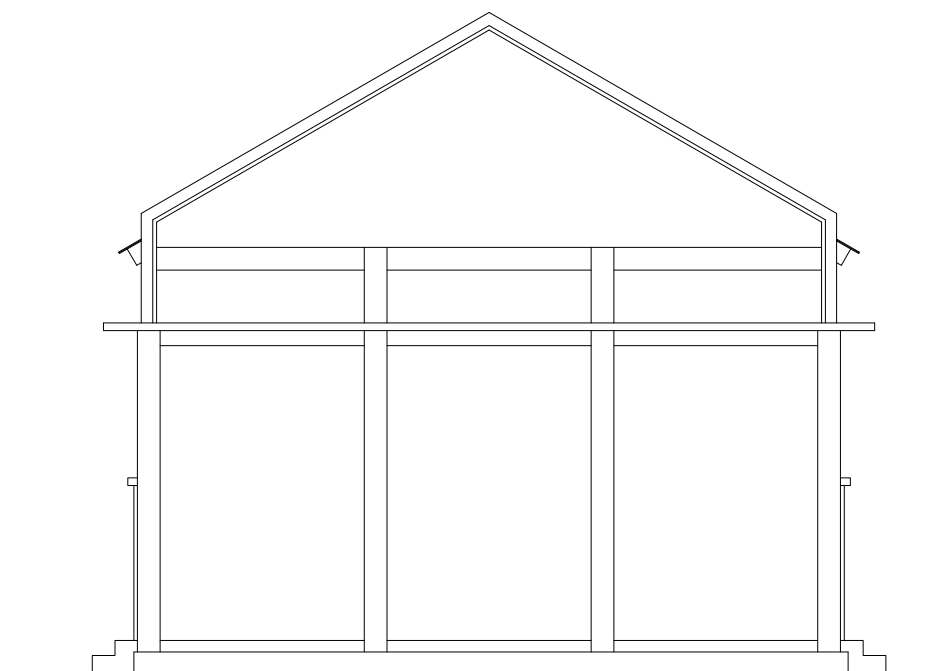

 **TAMPAK BELAKANG**
SKALA 1 : 100



DINAS CIPTA KARYA, BINA KONSTRUKSI DAN TATA RUANG
PROVINSI SULAWESI TENGGARA

NAMA PEKERJAAN :

PERENCANAAN
PEMBANGUNAN SARANA PENDUKUNG PARKIRAN
MAKO LANAL KENDARI

LOKASI PEKERJAAN :

KOTA KENDARI

CATATAN / REVISI :

PARAF

MENGETAHUI :

KEPALA
DINAS CIPTA KARYA, BINA KONSTRUKSI DAN TATA RUANG
PROVINSI SULAWESI TENGGARA

Dr. Ir. MARTIN EFFENDI PATULAK, M.Si.
NIP. 19670626 199603 1 004

MENGETAHUI / MENYETUJUI OLEH :

KEPALA BIDANG CIPTA KARYA
DINAS CIPTA KARYA, BINA KONSTRUKSI DAN TATA RUANG
PROVINSI SULAWESI TENGGARA

LA ODE BADILA, S.T., M.T.
NIP. 19670520 200003 1 007

DI PERIKSA OLEH :

PEJABAT PELAKSANA TEKNIS KEGIATAN (PPTK)
DINAS CIPTA KARYA, BINA KONSTRUKSI DAN TATA RUANG
PROVINSI SULAWESI TENGGARA

MUHAMMAD DJUFRI, S.T.
NIP. 19810523 201101 1 008

DI PERIKSA OLEH :

KAURPROGRAR LANAL KENDARI

JAMALUDDIN, S.E.
Penda TK.I III/B. NIP.197307281994031002

DI BUAT OLEH :

KONSULTAN PERENCANA
CV. ARTMA CONSULTANT

MUH. IRWAN ARMA, S.T.
DIREKTUR


TIM PERENCANAAN :


NAMA	JABATAN	TTD
Setyo Wahyudi, S.T.	Team Leader	
Yudhi Dwi Hartono, S.T.	K3	
Ameliah N. Annisa R. S.Ars.	Drafter	


NAMA GAMBAR

SKALA

TGL. GBR	JLH. LBR	NO. LBR
31 JULI 2021	328	

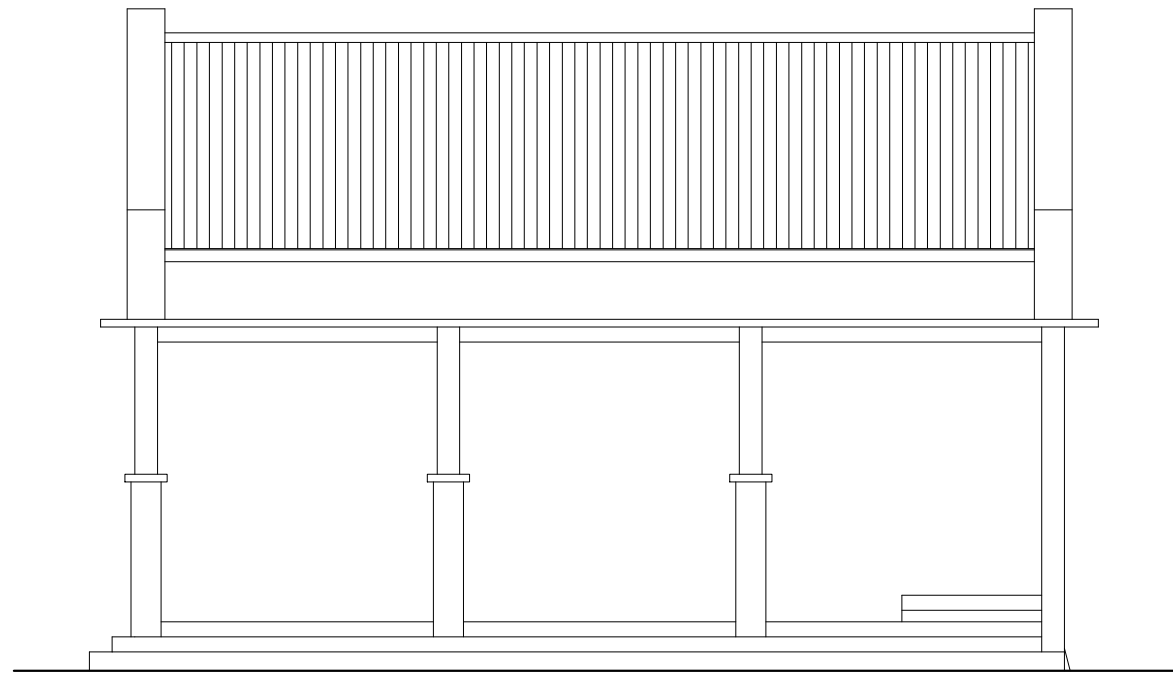

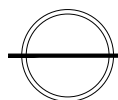 **TAMPAK SAMPING KANAN**
SKALA 1 : 100

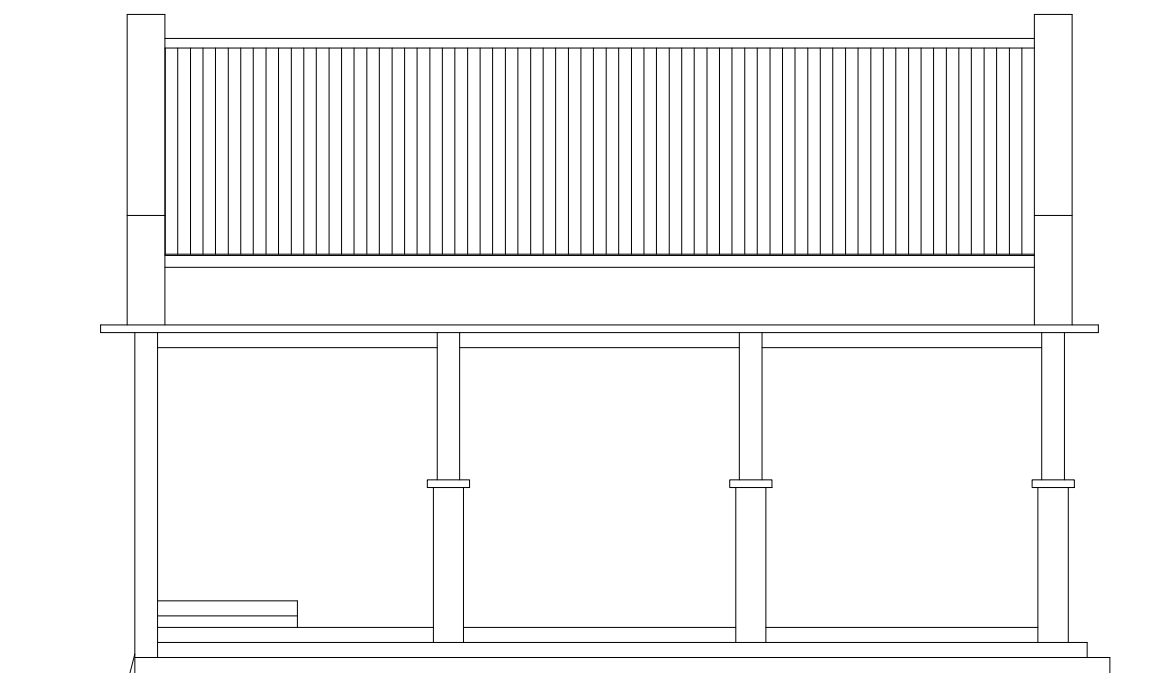

 **TAMPAK SAMPING KIRI**
SKALA 1 : 100



DINAS CIPTA KARYA, BINA KONSTRUKSI DAN TATA RUANG
PROVINSI SULAWESI TENGGARA

NAMA PEKERJAAN :

PERENCANAAN
PEMBANGUNAN SARANA PENDUKUNG PARKIRAN
MAKO LANAL KENDARI

LOKASI PEKERJAAN :

KOTA KENDARI

CATATAN / REVISI : PARAF

MENGETAHUI :

KEPALA
DINAS CIPTA KARYA, BINA KONSTRUKSI DAN TATA RUANG
PROVINSI SULAWESI TENGGARA

Dr. Ir. MARTIN EFFENDI PATULAK, M.Si.
NIP. 19670626 199603 1 004

MENGETAHUI / MENYETUJUI OLEH :

KEPALA BIDANG CIPTA KARYA
DINAS CIPTA KARYA, BINA KONSTRUKSI DAN TATA RUANG
PROVINSI SULAWESI TENGGARA

LA ODE BADILA, S.T., M.T.
NIP. 19670520 200003 1 007

DI PERIKSA OLEH :

PEJABAT PELAKSANA TEKNIS KEGIATAN (PPTK)
DINAS CIPTA KARYA, BINA KONSTRUKSI DAN TATA RUANG
PROVINSI SULAWESI TENGGARA

MUHAMMAD DJUFRI, S.T.
NIP. 19810523 201101 1 008

DI PERIKSA OLEH :

KAURPROGRAR LANAL KENDARI

JAMALUDDIN, S.E.
Penda TK.I III/B. NIP.197307281994031002

DI BUAT OLEH :

KONSULTAN PERENCANA
CV. ARTMA CONSULTANT


MUH. IRWAN ARMA, S.T.
DIREKTUR


TIM PERENCANAAN :


NAMA	JABATAN	TTD
Setyo Wahyudi, S.T.	Team Leader	
Yudhi Dwi Hartono, S.T.	K3	
Amaliah N. Annisa R. S.Ars.	Drafter	


NAMA GAMBAR SKALA

TGL. GBR	JLH. LBR	NO. LBR
31 JULI 2021	328	

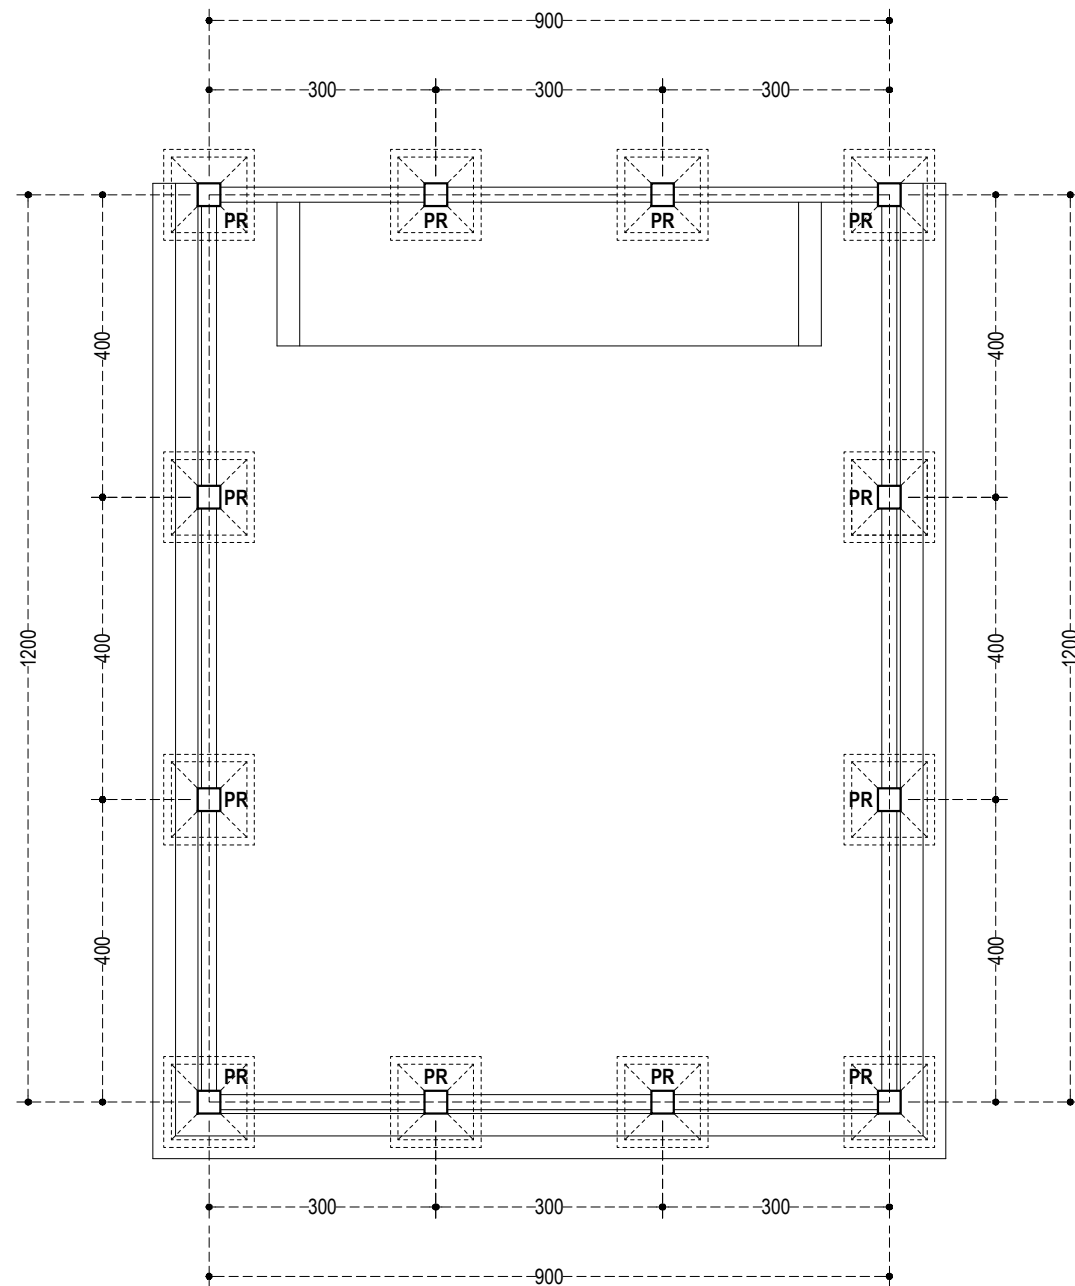

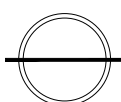 **RENCANA POER PLAT**
SKALA 1 : 100

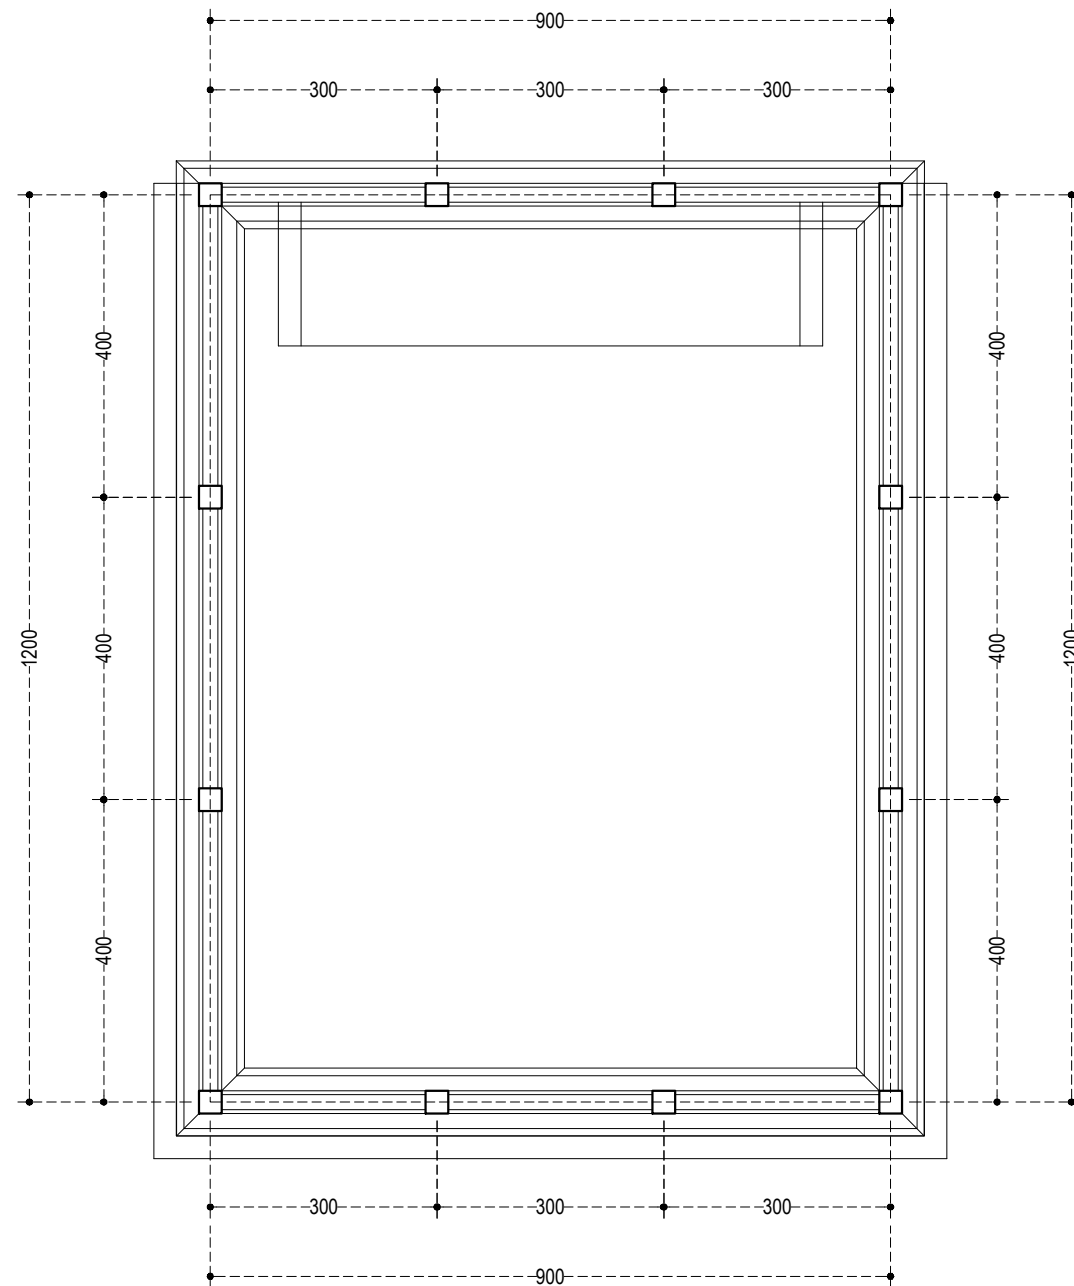

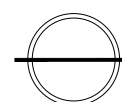 **RENCANA PONDASI BATU GUNUNG**
SKALA 1 : 100



DINAS CIPTA KARYA, BINA KONSTRUKSI DAN TATA RUANG
PROVINSI SULAWESI TENGGARA

NAMA PEKERJAAN :

PERENCANAAN
PEMBANGUNAN SARANA PENDUKUNG PARKIRAN
MAKO LANAL KENDARI

LOKASI PEKERJAAN :

KOTA KENDARI

CATATAN / REVISI :

PARAF

MENGETAHUI :

KEPALA
DINAS CIPTA KARYA, BINA KONSTRUKSI DAN TATA RUANG
PROVINSI SULAWESI TENGGARA

Dr. Ir. MARTIN EFFENDI PATULAK, M.Si.
NIP. 19670626 199603 1 004

MENGETAHUI / MENYETUJUI OLEH :

KEPALA BIDANG CIPTA KARYA
DINAS CIPTA KARYA, BINA KONSTRUKSI DAN TATA RUANG
PROVINSI SULAWESI TENGGARA

LA ODE BADILA, S.T., M.T.
NIP. 19670520 200003 1 007

DI PERIKSA OLEH :

PEJABAT PELAKSANA TEKNIS KEGIATAN (PPTK)
DINAS CIPTA KARYA, BINA KONSTRUKSI DAN TATA RUANG
PROVINSI SULAWESI TENGGARA

MUHAMMAD DJUFRI, S.T.
NIP. 19810523 201101 1 008

DI PERIKSA OLEH :

KAURPROGRAR LANAL KENDARI

JAMALUDDIN, S.E.
Penda TK.I III/B. NIP.197307281994031002

DI BUAT OLEH :

KONSULTAN PERENCANA
CV. ARTMA CONSULTANT

MUH. IRWAN ARMA, S.T.
DIREKTUR

TIM PERENCANAAN :

NAMA	JABATAN	TTD
Setyo Wahyudi, S.T.	Team Leader	
Yudhi Dwi Hartono, S.T.	K3	
Amaliah N. Annisa R. S.Ars.	Drafter	

NAMA GAMBAR

SKALA


TGL. GBR

JLH. LBR


NO. LBR

31 JULI 2021

328

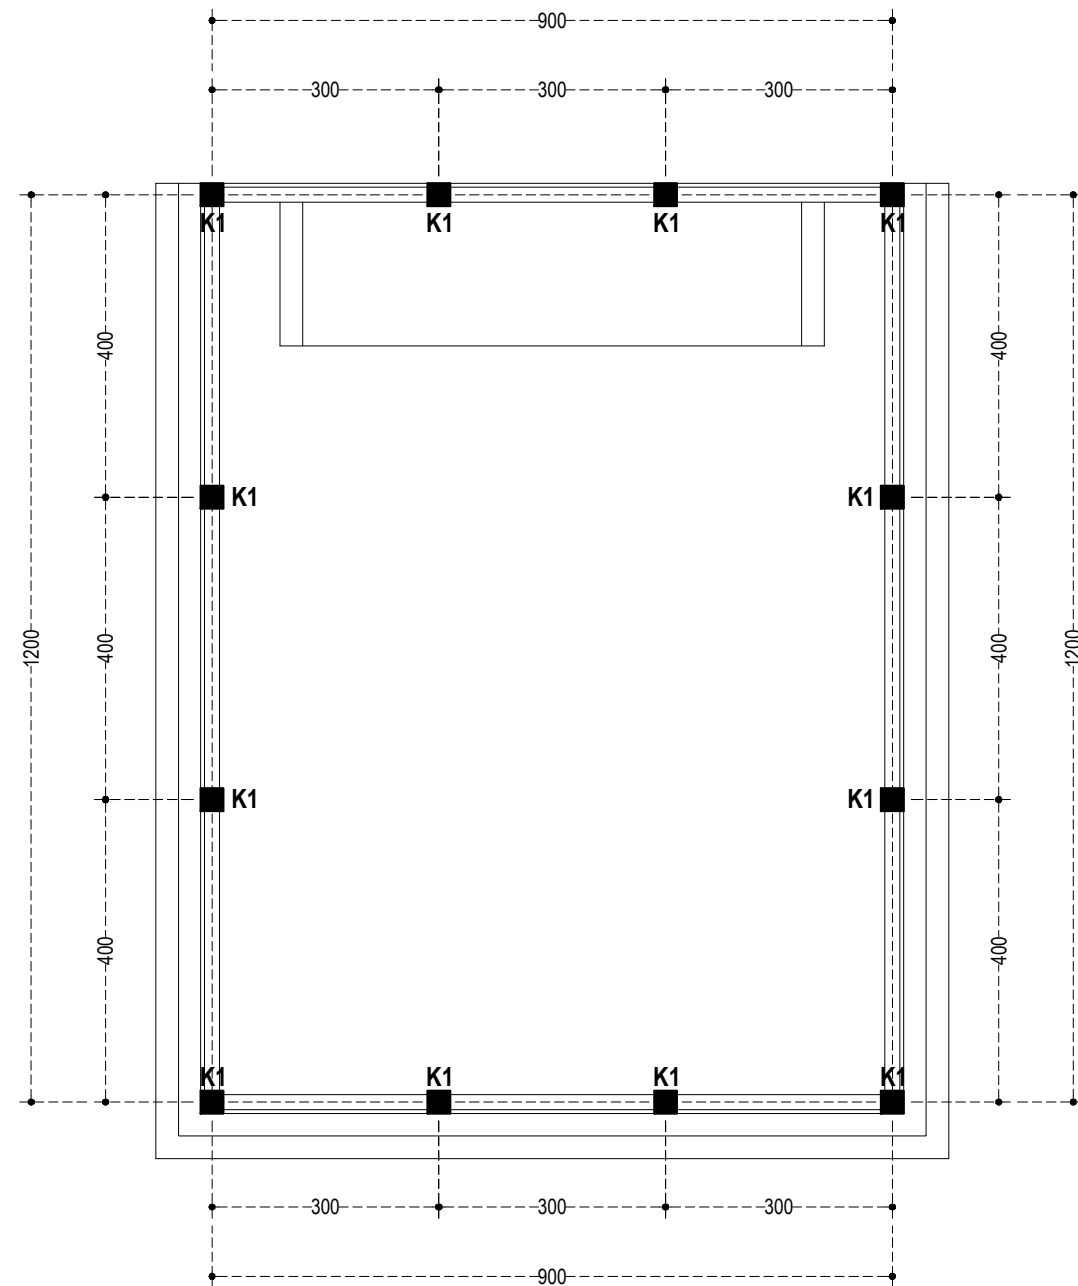

RENCANA KOLOM, K1 (30x30)
SKALA 1 : 100

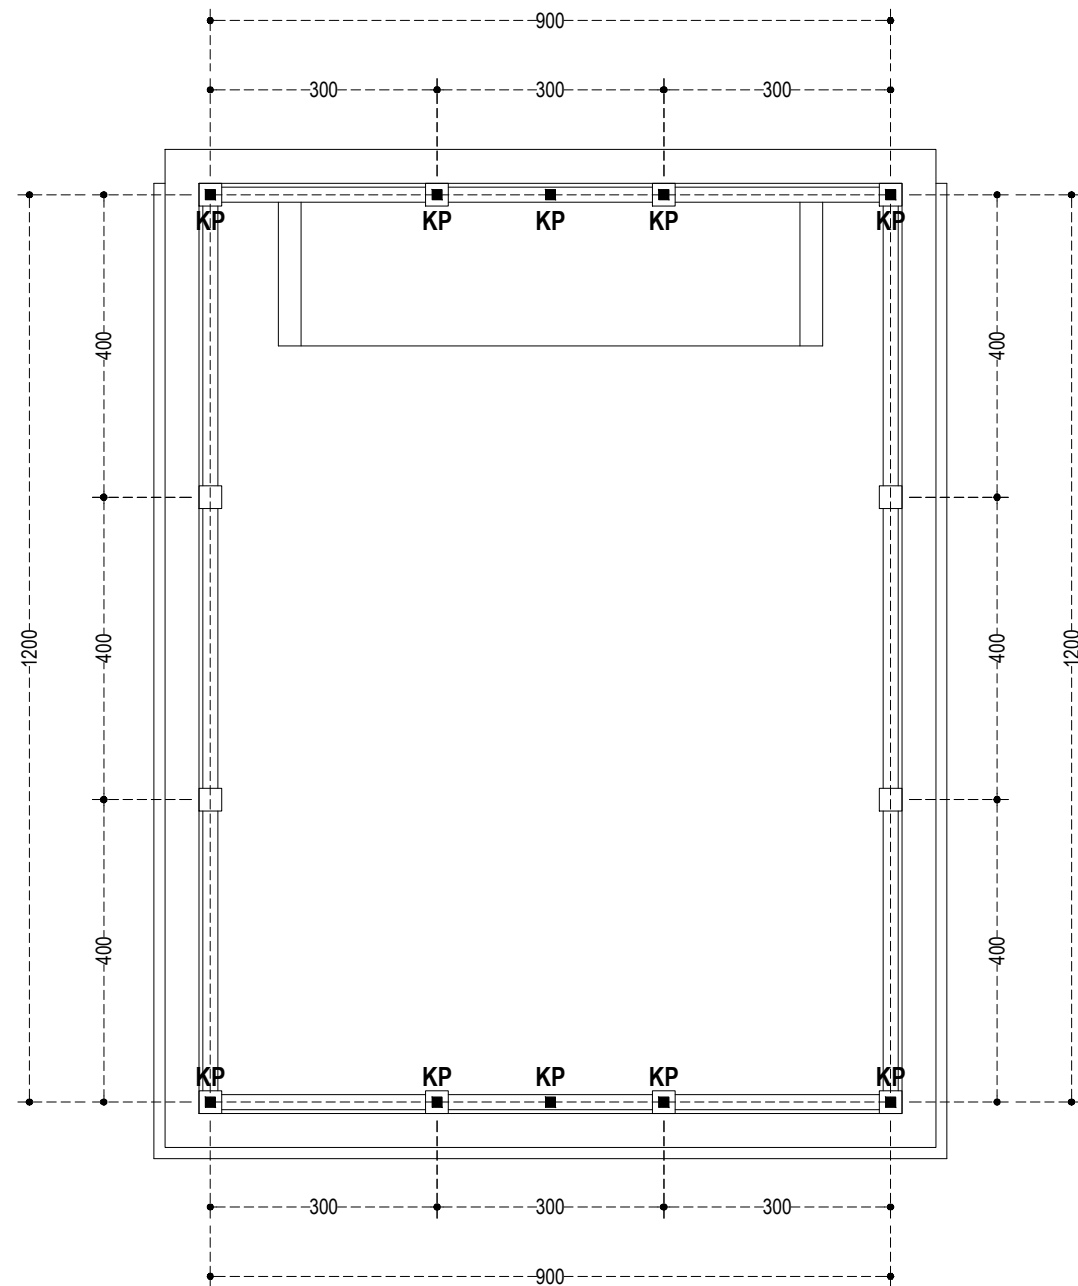

RENCANA KOLOM PRAKTIS, KP (13x13) ELV. +5.00
SKALA 1 : 100



DINAS CIPTA KARYA, BINA KONSTRUKSI DAN TATA RUANG
PROVINSI SULAWESI TENGGARA

NAMA PEKERJAAN :

PERENCANAAN
PEMBANGUNAN SARANA PENDUKUNG PARKIRAN
MAKO LANAL KENDARI

LOKASI PEKERJAAN :

KOTA KENDARI

CATATAN / REVISI : PARAF

MENGETAHUI :

KEPALA
DINAS CIPTA KARYA, BINA KONSTRUKSI DAN TATA RUANG
PROVINSI SULAWESI TENGGARA

Dr. Ir. MARTIN EFFENDI PATULAK, M.Si.
NIP. 19670626 199603 1 004

MENGETAHUI / MENYETUJUI OLEH :

KEPALA BIDANG CIPTA KARYA
DINAS CIPTA KARYA, BINA KONSTRUKSI DAN TATA RUANG
PROVINSI SULAWESI TENGGARA

LA ODE BADILA, S.T., M.T.
NIP. 19670520 200003 1 007

DI PERIKSA OLEH :

PEJABAT PELAKSANA TEKNIS KEGIATAN (PPTK)
DINAS CIPTA KARYA, BINA KONSTRUKSI DAN TATA RUANG
PROVINSI SULAWESI TENGGARA

MUHAMMAD DJUFRI, S.T.
NIP. 19810523 201101 1 008

DI PERIKSA OLEH :

KAURPROGRAR LANAL KENDARI

JAMALUDDIN, S.E.
Penda TK.I III/B. NIP.197307281994031002

DI BUAT OLEH :

KONSULTAN PERENCANA
CV. ARTMA CONSULTANT

MUH. IRWAN ARMA, S.T.
DIREKTUR


TIM PERENCANAAN :

NAMA	JABATAN	TTD
Setyo Wahyudi, S.T.	Team Leader	
Yudhi Dwi Hartono, S.T.	K3	
Amaliah N. Annisa R. S.Ars.	Drafter	


NAMA GAMBAR SKALA

TGL. GBR JLH. LBR NO. LBR

31 JULI 2021 328

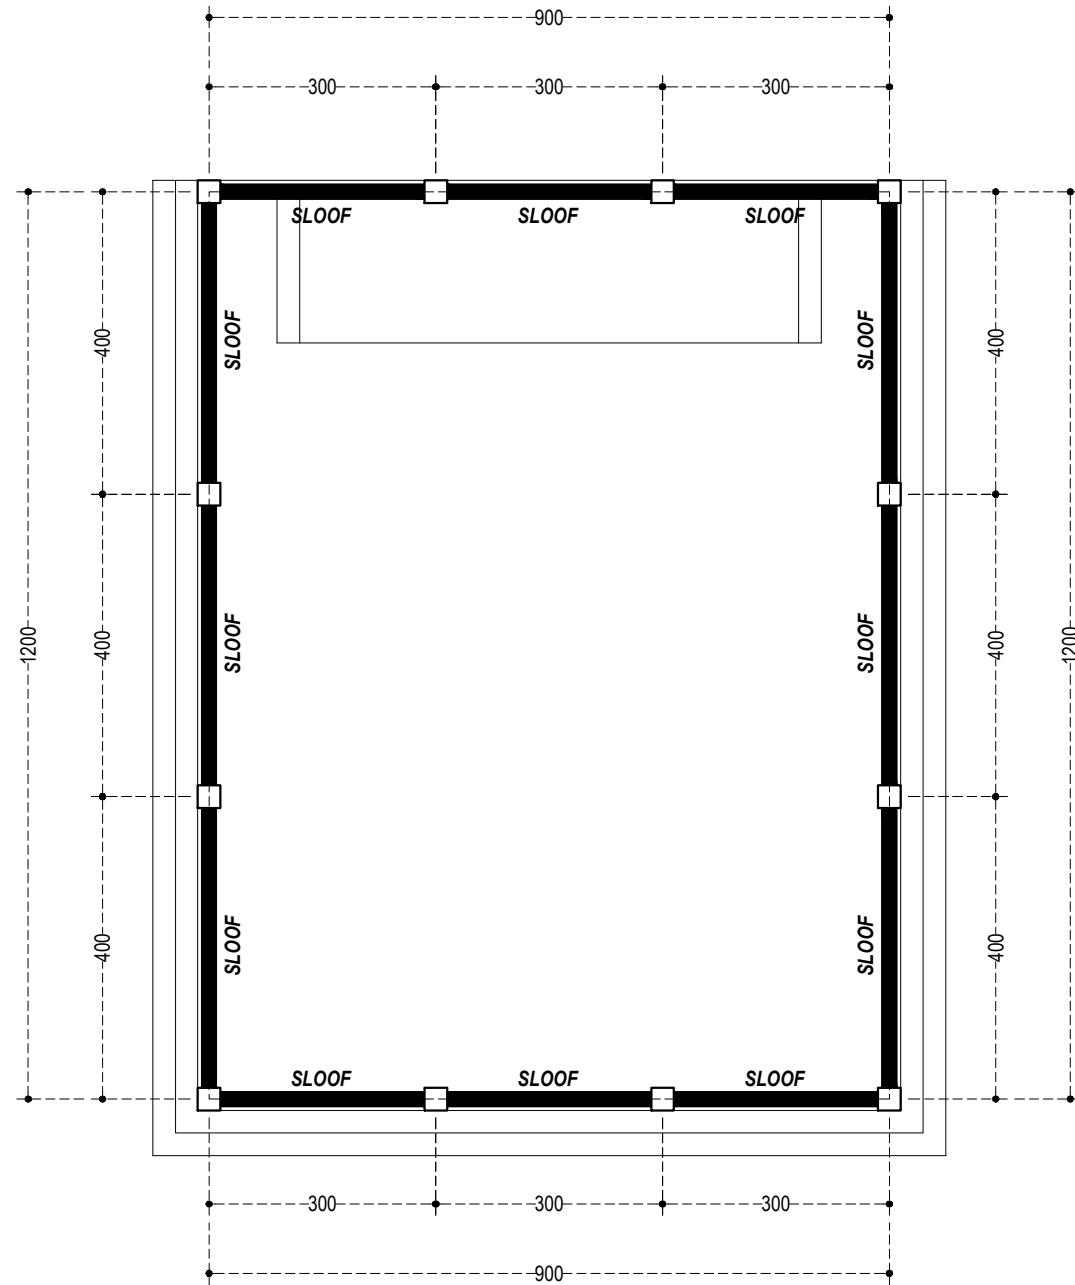

RENCANA SLOOF, (20x30)
SKALA 1 : 100

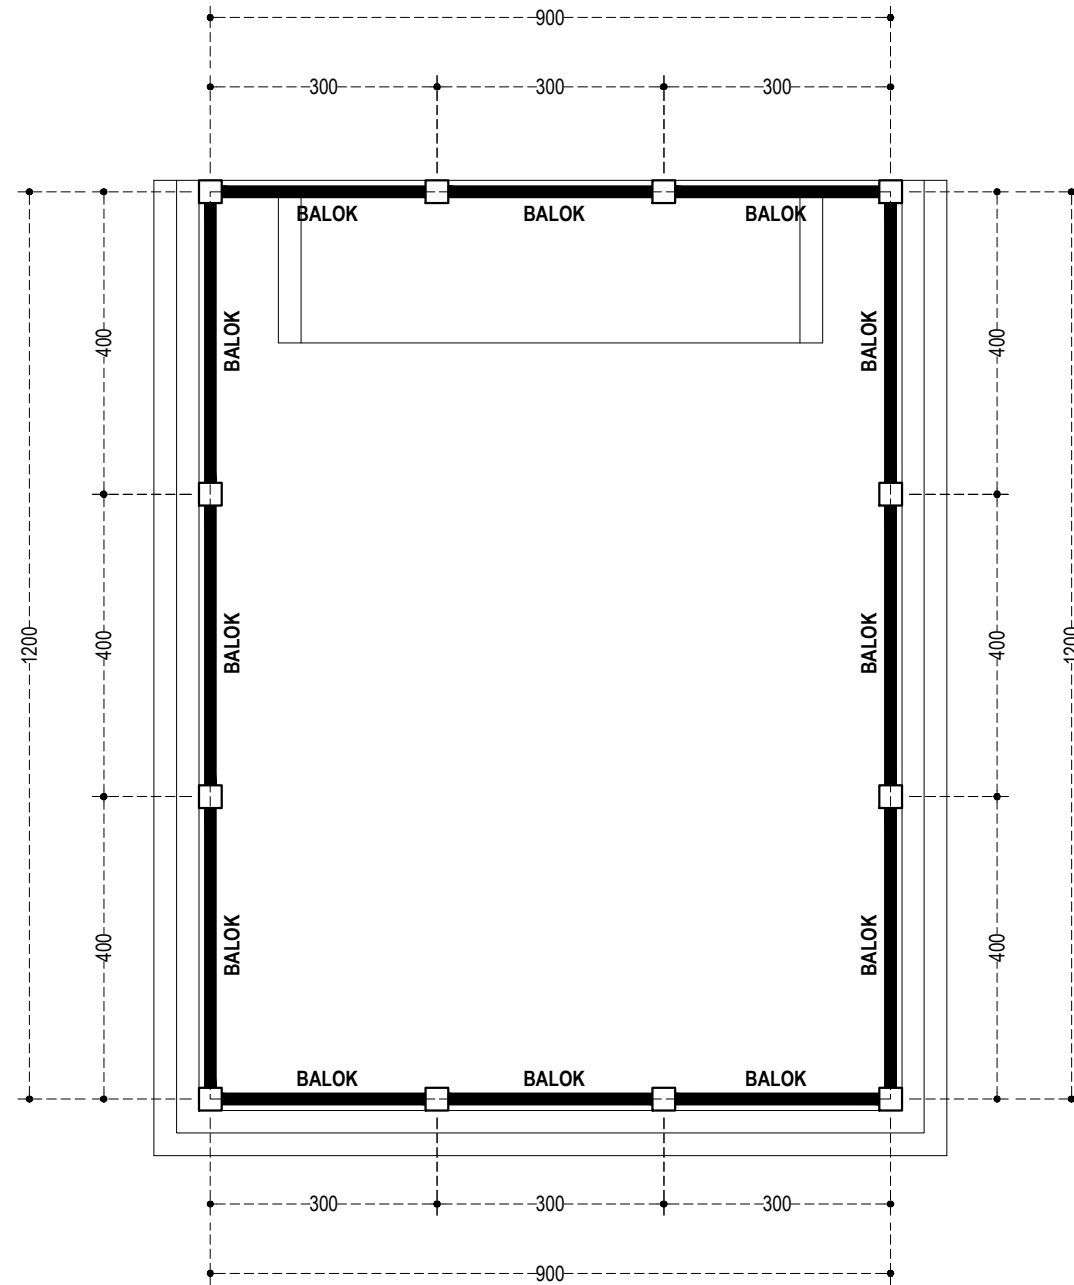

RENCANA BALOK, (B1. 15x30), ELV.+4.00
SKALA 1 : 100



DINAS CIPTA KARYA, BINA KONSTRUKSI DAN TATA RUANG
PROVINSI SULAWESI TENGGARA

NAMA PEKERJAAN :

PERENCANAAN
PEMBANGUNAN SARANA PENDUKUNG PARKIRAN
MAKO LANAL KENDARI

LOKASI PEKERJAAN :

KOTA KENDARI

CATATAN / REVISI : PARAF

MENGETAHUI :

KEPALA
DINAS CIPTA KARYA, BINA KONSTRUKSI DAN TATA RUANG
PROVINSI SULAWESI TENGGARA

Dr. Ir. MARTIN EFFENDI PATULAK, M.Si.
NIP. 19670626 199603 1 004

MENGETAHUI / MENYETUJUI OLEH :

KEPALA BIDANG CIPTA KARYA
DINAS CIPTA KARYA, BINA KONSTRUKSI DAN TATA RUANG
PROVINSI SULAWESI TENGGARA

LA ODE BADILA, S.T., M.T.
NIP. 19670520 200003 1 007

DI PERIKSA OLEH :

PEJABAT PELAKSANA TEKNIS KEGIATAN (PPTK)
DINAS CIPTA KARYA, BINA KONSTRUKSI DAN TATA RUANG
PROVINSI SULAWESI TENGGARA

MUHAMMAD DJUFRI, S.T.
NIP. 19810523 201101 1 008

DI PERIKSA OLEH :

KAURPROGRAR LANAL KENDARI

JAMALUDDIN, S.E.
Penda TK.I III/B. NIP.197307281994031002

DI BUAT OLEH :

KONSULTAN PERENCANA
CV. ARTMA CONSULTANT


MUH. IRWAN ARMA, S.T.
DIREKTUR


TIM PERENCANAAN :


NAMA	JABATAN	TTD
Setyo Wahyudi, S.T.	Team Leader	
Yudhi Dwi Hartono, S.T.	K3	
Amaliah N. Annisa R. S.Ars.	Drafter	


NAMA GAMBAR SKALA

TGL. GBR	JLH. LBR	NO. LBR
31 JULI 2021	328	

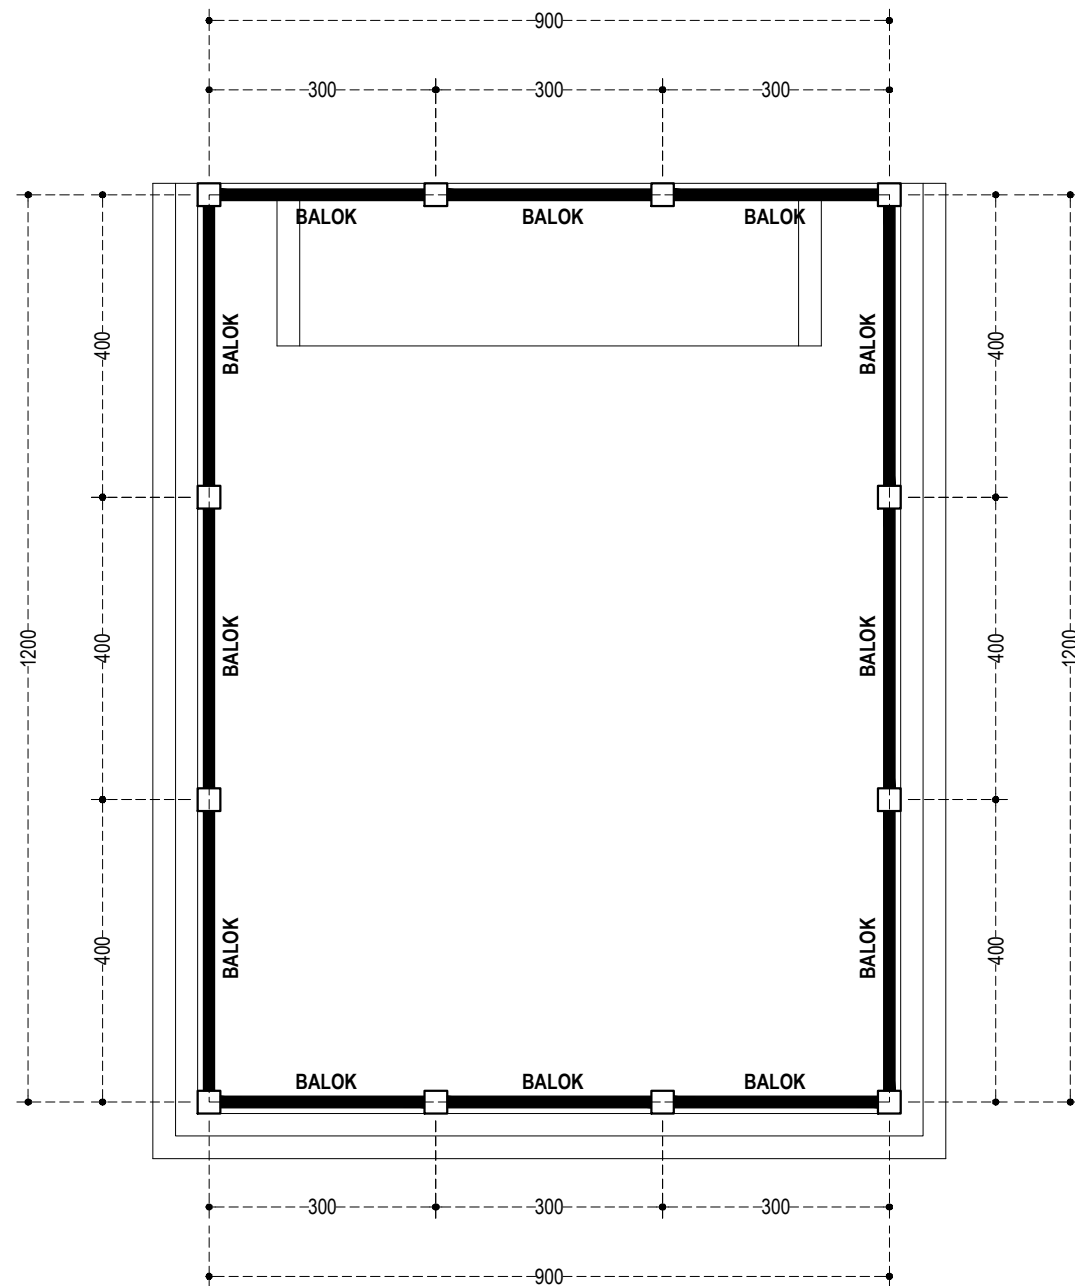

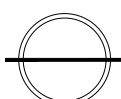 **RENCANA BALOK, (B1. 15x30), ELV.+5.00**
SKALA 1 : 100

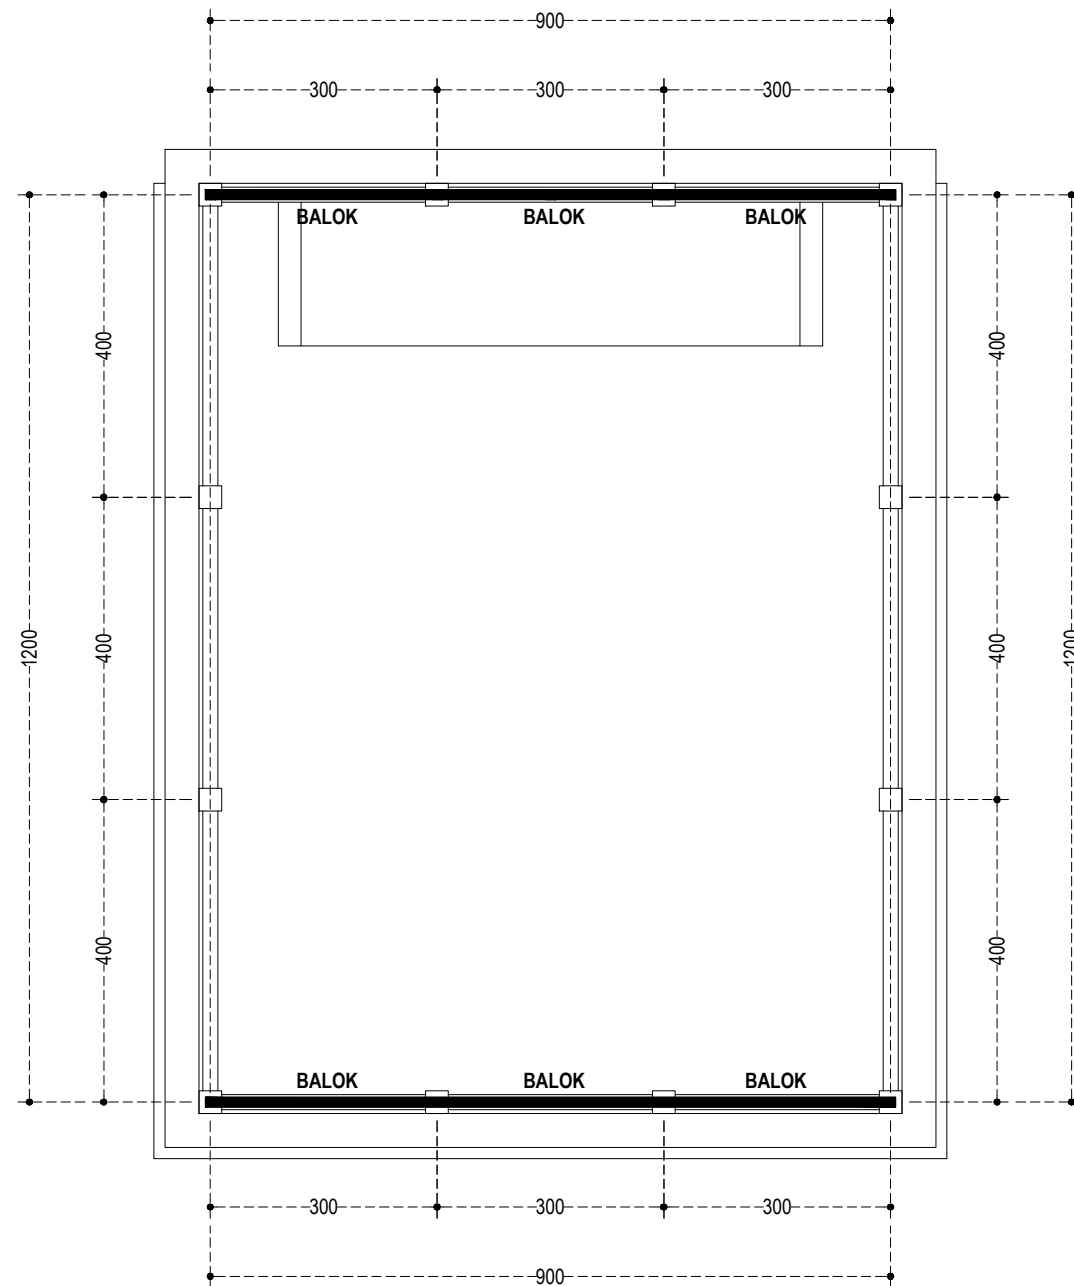

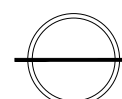 **RENCANA BALOK KUDA-KUDA, (B2. 13x20)**
SKALA 1 : 100



DINAS CIPTA KARYA, BINA KONSTRUKSI DAN TATA RUANG
PROVINSI SULAWESI TENGGARA

NAMA PEKERJAAN :

PERENCANAAN
PEMBANGUNAN SARANA PENDUKUNG PARKIRAN
MAKO LANAL KENDARI

LOKASI PEKERJAAN :

KOTA KENDARI

CATATAN / REVISI : PARAF

MENGETAHUI :

KEPALA
DINAS CIPTA KARYA, BINA KONSTRUKSI DAN TATA RUANG
PROVINSI SULAWESI TENGGARA

Dr. Ir. MARTIN EFFENDI PATULAK, M.Si.
NIP. 19670626 199603 1 004

MENGETAHUI / MENYETUJUI OLEH :

KEPALA BIDANG CIPTA KARYA
DINAS CIPTA KARYA, BINA KONSTRUKSI DAN TATA RUANG
PROVINSI SULAWESI TENGGARA

LA ODE BADILA, S.T., M.T.
NIP. 19670520 200003 1 007

DI PERIKSA OLEH :

PEJABAT PELAKSANA TEKNIS KEGIATAN (PPTK)
DINAS CIPTA KARYA, BINA KONSTRUKSI DAN TATA RUANG
PROVINSI SULAWESI TENGGARA

MUHAMMAD DJUFRI, S.T.
NIP. 19810523 201101 1 008

DI PERIKSA OLEH :

KAURPROGRAR LANAL KENDARI

JAMALUDDIN, S.E.
Penda TK.I III/B. NIP.197307281994031002

DI BUAT OLEH :

KONSULTAN PERENCANA
CV. ARTMA CONSULTANT


MUH. IRWAN ARMA, S.T.
DIREKTUR

TIM PERENCANAAN :


NAMA	JABATAN	TTD
Setyo Wahyudi, S.T.	Team Leader	
Yudhi Dwi Hartono, S.T.	K3	
Amaliah N. Annisa R. S.Ars.	Drafter	

NAMA GAMBAR SKALA

TGL. GBR	JLH. LBR	NO. LBR
31 JULI 2021	328	

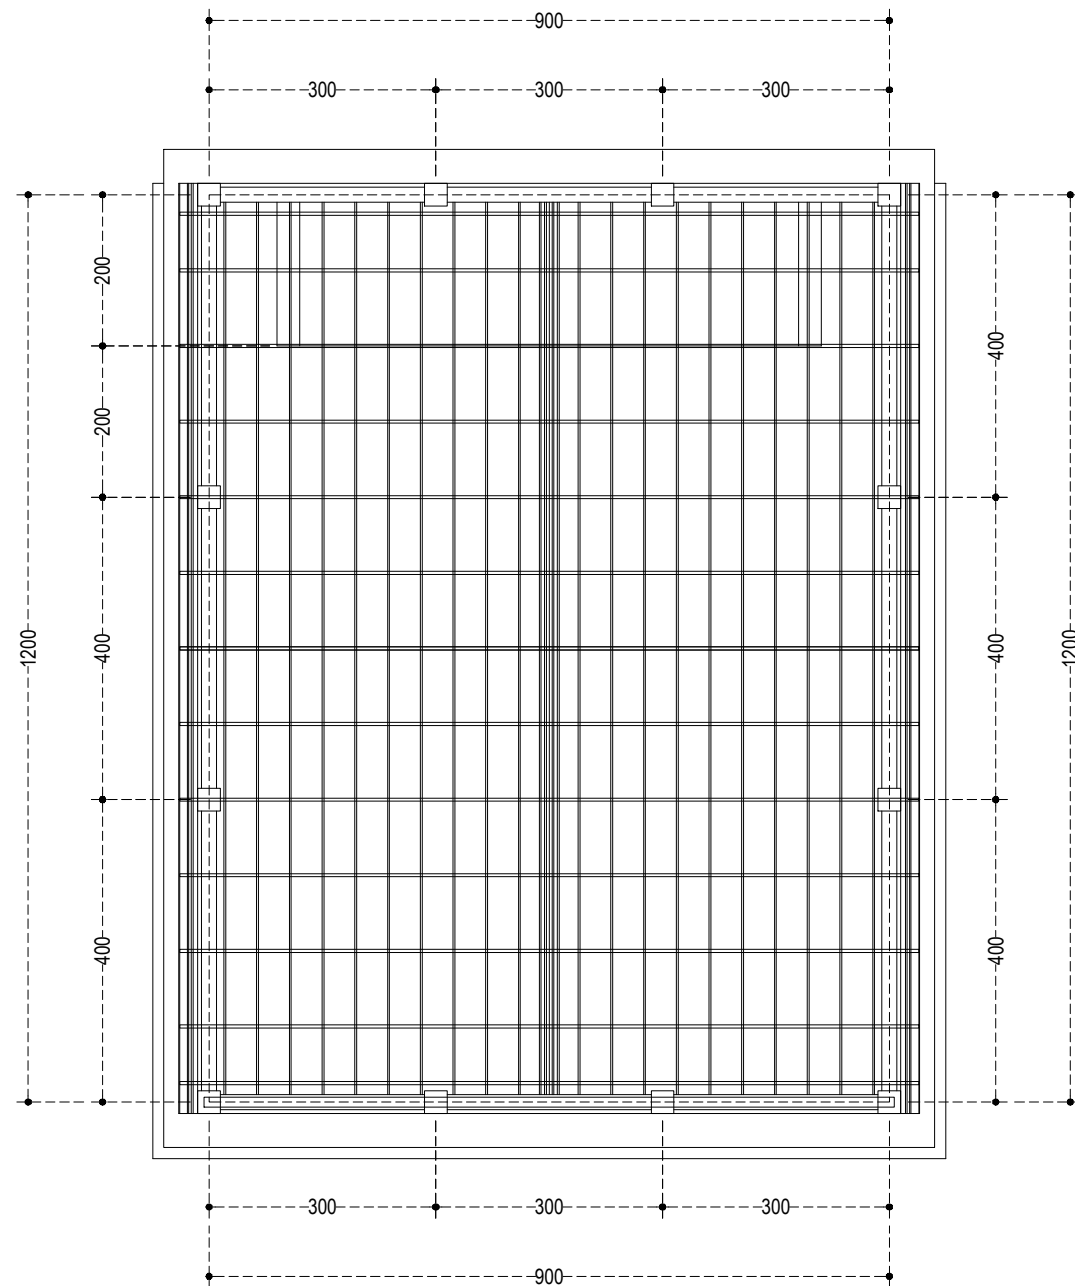

RENCANA KAP ATAP
SKALA 1 : 100

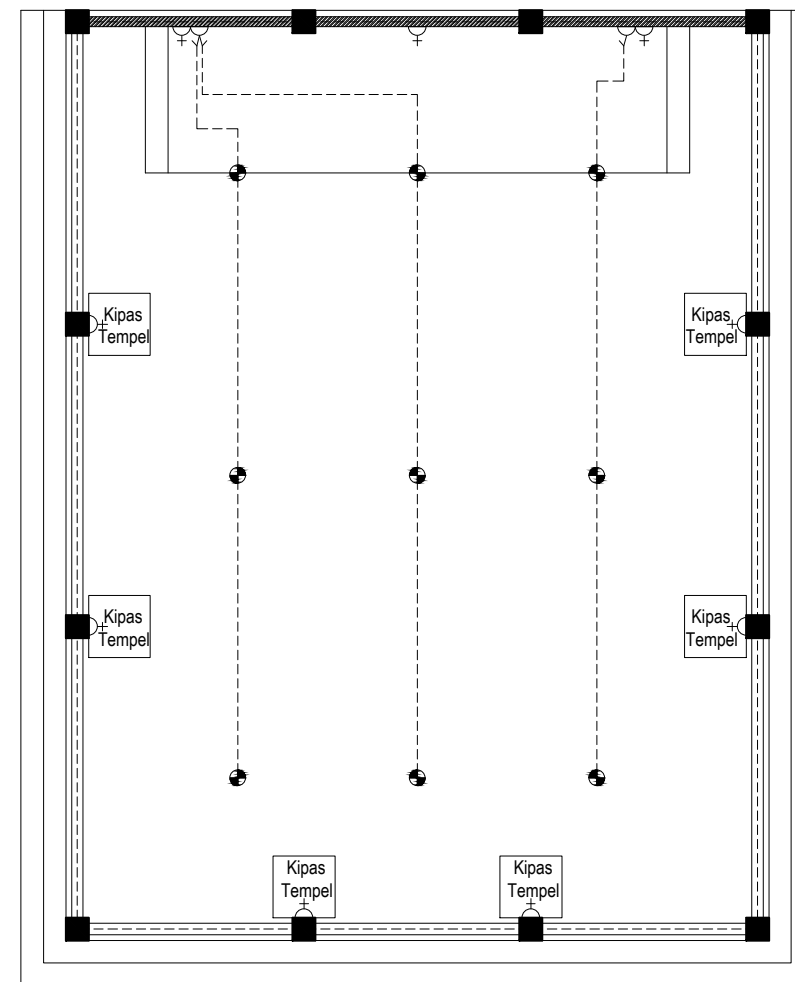

Simbol	Keterangan	Jumlah
	Downlight Lampu LED 13 Watt	09 Buah
	Saklar Ganda	01 Buah
	Saklar Tunggal	01 Buah
	Stop Kontak	09 Buah

RENCANA ELEKTRIKAL
SKALA 1 : 100



DINAS CIPTA KARYA, BINA KONSTRUKSI DAN TATA RUANG
PROVINSI SULAWESI TENGGARA

NAMA PEKERJAAN :

PERENCANAAN
PEMBANGUNAN SARANA PENDUKUNG PARKIRAN
MAKO LANAL KENDARI

LOKASI PEKERJAAN :

KOTA KENDARI

CATATAN / REVISI :

PARAF

MENGETAHUI :

KEPALA
DINAS CIPTA KARYA, BINA KONSTRUKSI DAN TATA RUANG
PROVINSI SULAWESI TENGGARA

Dr. Ir. MARTIN EFFENDI PATULAK, M.Si.
NIP. 19670626 199603 1 004

MENGETAHUI / MENYETUJUI OLEH :

KEPALA BIDANG CIPTA KARYA
DINAS CIPTA KARYA, BINA KONSTRUKSI DAN TATA RUANG
PROVINSI SULAWESI TENGGARA

LA ODE BADILA, S.T., M.T.
NIP. 19670520 200003 1 007

DI PERIKSA OLEH :

PEJABAT PELAKSANA TEKNIS KEGIATAN (PPTK)
DINAS CIPTA KARYA, BINA KONSTRUKSI DAN TATA RUANG
PROVINSI SULAWESI TENGGARA

MUHAMMAD DJUFRI, S.T.
NIP. 19810523 201101 1 008

DI PERIKSA OLEH :

KAURPROGRAR LANAL KENDARI

JAMALUDDIN, S.E.
Penda TK.I III/B. NIP.197307281994031002

DI BUAT OLEH :

KONSULTAN PERENCANA
CV. ARTMA CONSULTANT

MUH. IRWAN ARMA, S.T.
DIREKTUR

TIM PERENCANAAN :

NAMA	JABATAN	TTD
Setyo Wahyudi, S.T.	Team Leader	
Yudhi Dwi Hartono, S.T.	K3	
Amaliah N. Annisa R. S.Ars.	Drafter	

NAMA GAMBAR

SKALA

TGL. GBR	JLH. LBR	NO. LBR
31 JULI 2021	328	

KOLOM TYPE K1 (KOLOM UTAMA)		
Dimensi	30 x 30 cm	
Selimit beton	4 cm	
Tulangan pokok	8 - S13	
Tekukan besi	5D	
Sengkang	P6 - 100mm	P6 - 150mm
Posisi	Tumpuan	Lapangan

KOLOM PRAKTIS		
Dimensi	13 x 13 cm	
Selimit beton	2 cm	
Tulangan pokok	4 - P8	
Tekukan besi	3D	
Sengkang	P6 - 100mm	P6 - 100mm
Posisi	Tumpuan	Lapangan



DINAS CIPTA KARYA, BINA KONSTRUKSI DAN TATA RUANG
PROVINSI SULAWESI TENGGARA

NAMA PEKERJAAN :

PERENCANAAN
PEMBANGUNAN SARANA PENDUKUNG PARKIRAN
MAKO LANAL KENDARI

LOKASI PEKERJAAN :

KOTA KENDARI

CATATAN / REVISI :

PARAF

MENGETAHUI :

KEPALA
DINAS CIPTA KARYA, BINA KONSTRUKSI DAN TATA RUANG
PROVINSI SULAWESI TENGGARA

Dr. Ir. MARTIN EFFENDI PATULAK, M.Si.
NIP. 19670626 199603 1 004

MENGETAHUI / MENYETUJUI OLEH :

KEPALA BIDANG CIPTA KARYA
DINAS CIPTA KARYA, BINA KONSTRUKSI DAN TATA RUANG
PROVINSI SULAWESI TENGGARA

LA ODE BADILA, S.T., M.T.
NIP. 19670520 200003 1 007

DI PERIKSA OLEH :

PEJABAT PELAKSANA TEKNIS KEGIATAN (PPTK)
DINAS CIPTA KARYA, BINA KONSTRUKSI DAN TATA RUANG
PROVINSI SULAWESI TENGGARA

MUHAMMAD DJUFRI, S.T.
NIP. 19810523 201101 1 008

DI PERIKSA OLEH :

KAURPROGRAR LANAL KENDARI

JAMALUDDIN, S.E.
Penda TK.I III/B. NIP.197307281994031002

DI BUAT OLEH :

KONSULTAN PERENCANA
CV. ARTMA CONSULTANT



MUH. IRWAN ARMA, S.T.
DIREKTUR

TIM PERENCANAAN :

NAMA	JABATAN	TTD
Setyo Wahyudi, S.T.	Team Leader	
Yudhi Dwi Hartono, S.T.	K3	
Amaliah N. Annisa R. S.Ars.	Drafter	

NAMA GAMBAR SKALA

TGL. GBR	JLH. LBR	NO. LBR
31 JULI 2021	328	

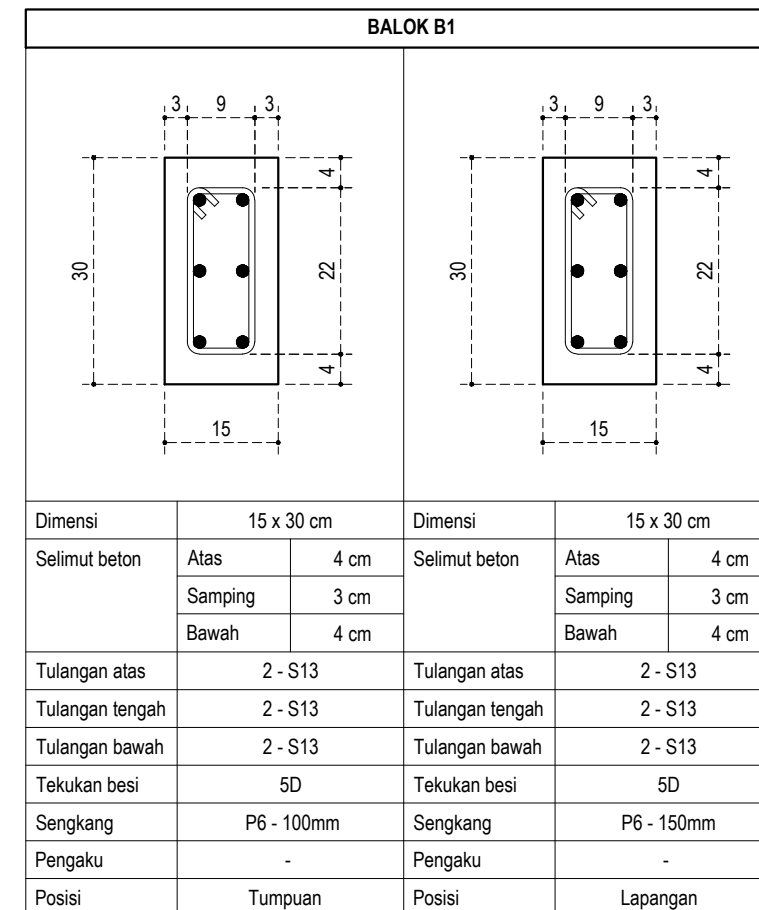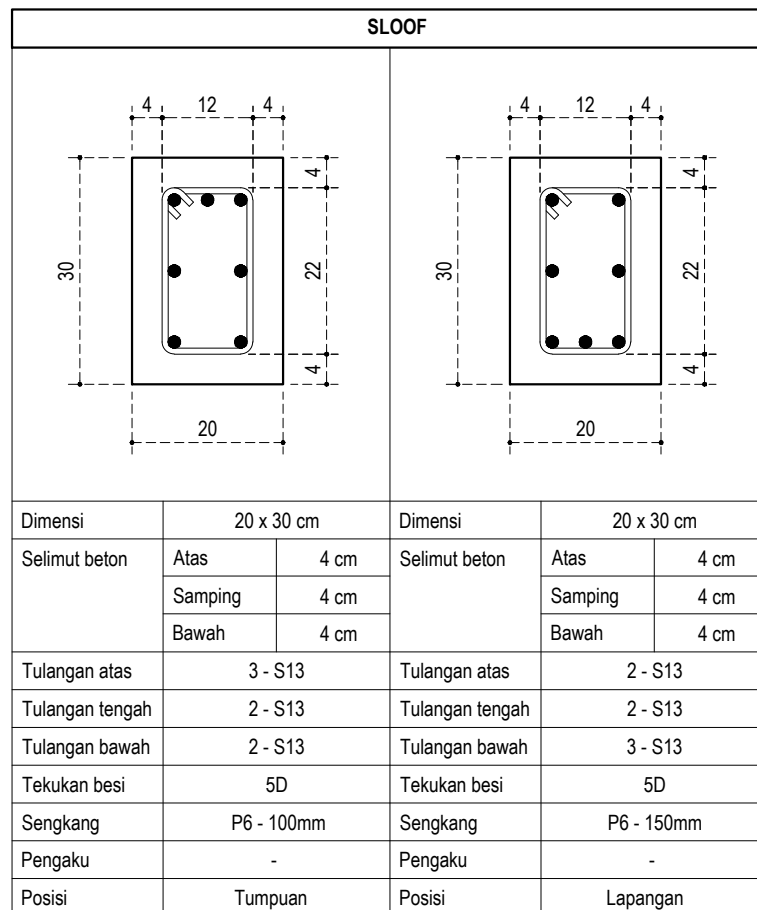



DINAS CIPTA KARYA, BINA KONSTRUKSI DAN TATA RUANG
PROVINSI SULAWESI TENGGARA

NAMA PEKERJAAN :

PERENCANAAN
PEMBANGUNAN SARANA PENDUKUNG PARKIRAN
MAKO LANAL KENDARI

LOKASI PEKERJAAN :

KOTA KENDARI

CATATAN / REVISI :

PARAF

MENGETAHUI :

KEPALA
DINAS CIPTA KARYA, BINA KONSTRUKSI DAN TATA RUANG
PROVINSI SULAWESI TENGGARA

Dr. Ir. MARTIN EFFENDI PATULAK, M.Si.
NIP. 19670626 199603 1 004

MENGETAHUI / MENYETUJUI OLEH :

KEPALA BIDANG CIPTA KARYA
DINAS CIPTA KARYA, BINA KONSTRUKSI DAN TATA RUANG
PROVINSI SULAWESI TENGGARA

LA ODE BADILA, S.T., M.T.
NIP. 19670520 200003 1 007

DI PERIKSA OLEH :

PEJABAT PELAKSANA TEKNIS KEGIATAN (PPTK)
DINAS CIPTA KARYA, BINA KONSTRUKSI DAN TATA RUANG
PROVINSI SULAWESI TENGGARA

MUHAMMAD DJUFRI, S.T.
NIP. 19810523 201101 1 008

DI PERIKSA OLEH :

KAURPROGRAR LANAL KENDARI

JAMALUDDIN, S.E.
Penda TK.I III/B. NIP.197307281994031002

DI BUAT OLEH :

KONSULTAN PERENCANA
CV. ARTMA CONSULTANT


MUH. IRWAN ARMA, S.T.
DIREKTUR

TIM PERENCANAAN :

NAMA	JABATAN	TTD
Setyo Wahyudi, S.T.	Team Leader	
Yudhi Dwi Hartono, S.T.	K3	
Amaliah N. Annisa R. S.Ars.	Drafter	

NAMA GAMBAR : SKALA :

TGL. GBR	JLH. LBR	NO. LBR
31 JULI 2021	328	

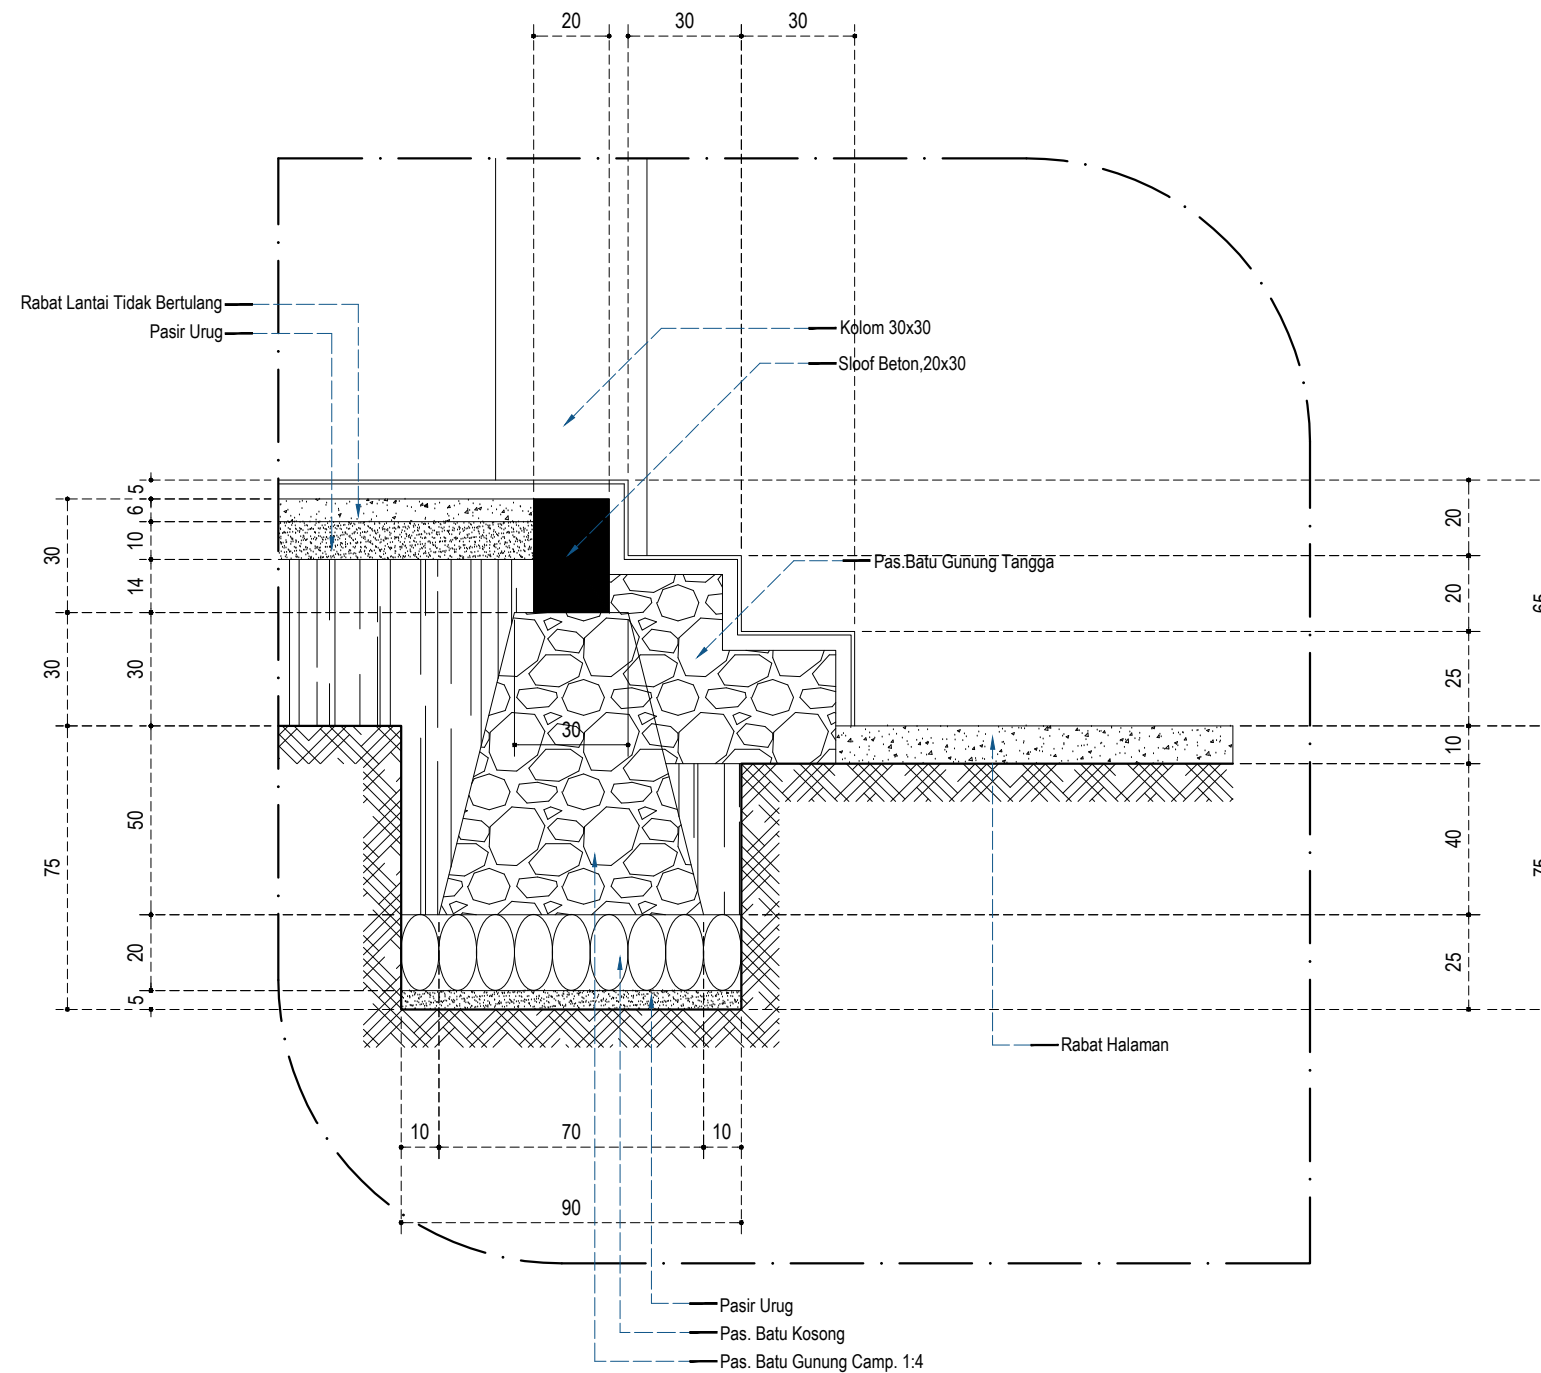

DETAIL (A), PONDASI BATU GUNUNG
SKALA 1 : 20



DINAS CIPTA KARYA, BINA KONSTRUKSI DAN TATA RUANG
PROVINSI SULAWESI TENGGARA

NAMA PEKERJAAN :

PERENCANAAN
PEMBANGUNAN SARANA PENDUKUNG PARKIRAN
MAKO LANAL KENDARI

LOKASI PEKERJAAN :

KOTA KENDARI

CATATAN / REVISI : PARAF

MENGETAHUI :
KEPALA
DINAS CIPTA KARYA, BINA KONSTRUKSI DAN TATA RUANG
PROVINSI SULAWESI TENGGARA

Dr. Ir. MARTIN EFFENDI PATULAK, M.Si.
NIP. 19670626 199603 1 004

MENGETAHUI / MENYETUJUI OLEH :
KEPALA BIDANG CIPTA KARYA
DINAS CIPTA KARYA, BINA KONSTRUKSI DAN TATA RUANG
PROVINSI SULAWESI TENGGARA

LA ODE BADILA, S.T., M.T.
NIP. 19670520 200003 1 007

DI PERIKSA OLEH :
PEJABAT PELAKSANA TEKNIS KEGIATAN (PPTK)
DINAS CIPTA KARYA, BINA KONSTRUKSI DAN TATA RUANG
PROVINSI SULAWESI TENGGARA

MUHAMMAD DJUFRI, S.T.
NIP. 19810523 201101 1 008

DI PERIKSA OLEH :
KAURPROGRAR LANAL KENDARI

JAMALUDDIN, S.E.
Penda TK.I III/B. NIP.197307281994031002

DI BUAT OLEH :
KONSULTAN PERENCANA
CV. ARTMA CONSULTANT


MUH. IRWAN ARMA, S.T.
DIREKTUR

TIM PERENCANAAN :


NAMA	JABATAN	TTD
Setyo Wahyudi, S.T.	Team Leader	
Yudhi Dwi Hartono, S.T.	K3	
Amaliah N. Annisa R. S.Ars.	Drafter	

NAMA GAMBAR SKALA

TGL. GBR	JLH. LBR	NO. LBR
31 JULI 2021	328	

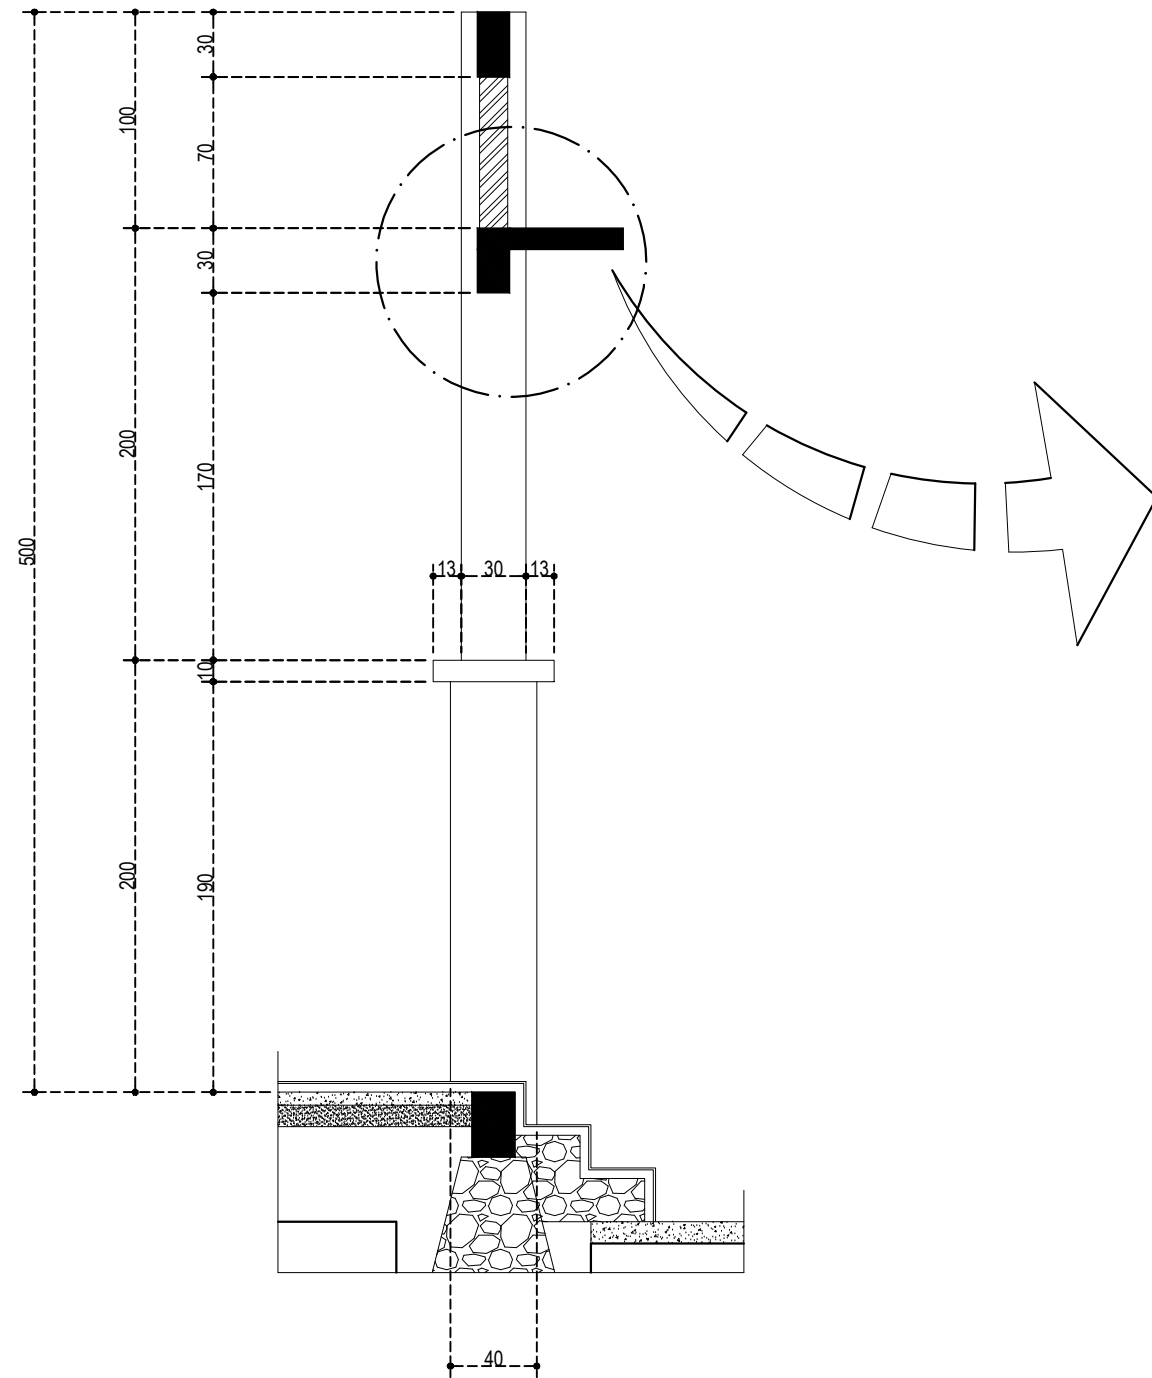

DETAIL PARSIAL KOLOM
SKALA 1 : 35

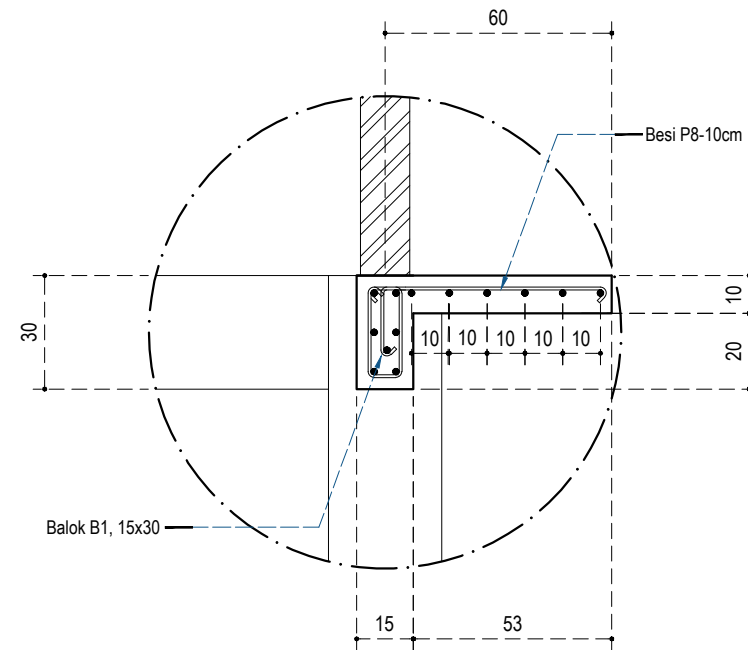

DETAIL PEMBESIAN TALANG PLAT BETON
SKALA 1 : 20



DINAS CIPTA KARYA, BINA KONSTRUKSI DAN TATA RUANG
PROVINSI SULAWESI TENGGARA

NAMA PEKERJAAN :

PERENCANAAN
PEMBANGUNAN SARANA PENDUKUNG PARKIRAN
MAKO LANAL KENDARI

LOKASI PEKERJAAN :

KOTA KENDARI

CATATAN / REVISI : PARAF

MENGETAHUI :
KEPALA
DINAS CIPTA KARYA, BINA KONSTRUKSI DAN TATA RUANG
PROVINSI SULAWESI TENGGARA

Dr. Ir. MARTIN EFFENDI PATULAK, M.Si.
NIP. 19670626 199603 1 004

MENGETAHUI / MENYETUJUI OLEH :
KEPALA BIDANG CIPTA KARYA
DINAS CIPTA KARYA, BINA KONSTRUKSI DAN TATA RUANG
PROVINSI SULAWESI TENGGARA

LA ODE BADILA, S.T., M.T.
NIP. 19670520 200003 1 007

DI PERIKSA OLEH :
PEJABAT PELAKSANA TEKNIS KEGIATAN (PPTK)
DINAS CIPTA KARYA, BINA KONSTRUKSI DAN TATA RUANG
PROVINSI SULAWESI TENGGARA

MUHAMMAD DJUFRI, S.T.
NIP. 19810523 201101 1 008

DI PERIKSA OLEH :
KAURPROGRAR LANAL KENDARI

JAMALUDDIN, S.E.
Penda TK.I III/B. NIP.197307281994031002

DI BUAT OLEH :
KONSULTAN PERENCANA
CV. ARTMA CONSULTANT


MUH. IRWAN ARMA, S.T.
DIREKTUR

TIM PERENCANAAN :

NAMA	JABATAN	TTD
Setyo Wahyudi, S.T.	Team Leader	
Yudhi Dwi Hartono, S.T.	K3	
Amaliah N. Annisa R. S.Ars.	Drafter	

NAMA GAMBAR	SKALA

TGL. GBR	JLH. LBR	NO. LBR
31 JULI 2021	328	

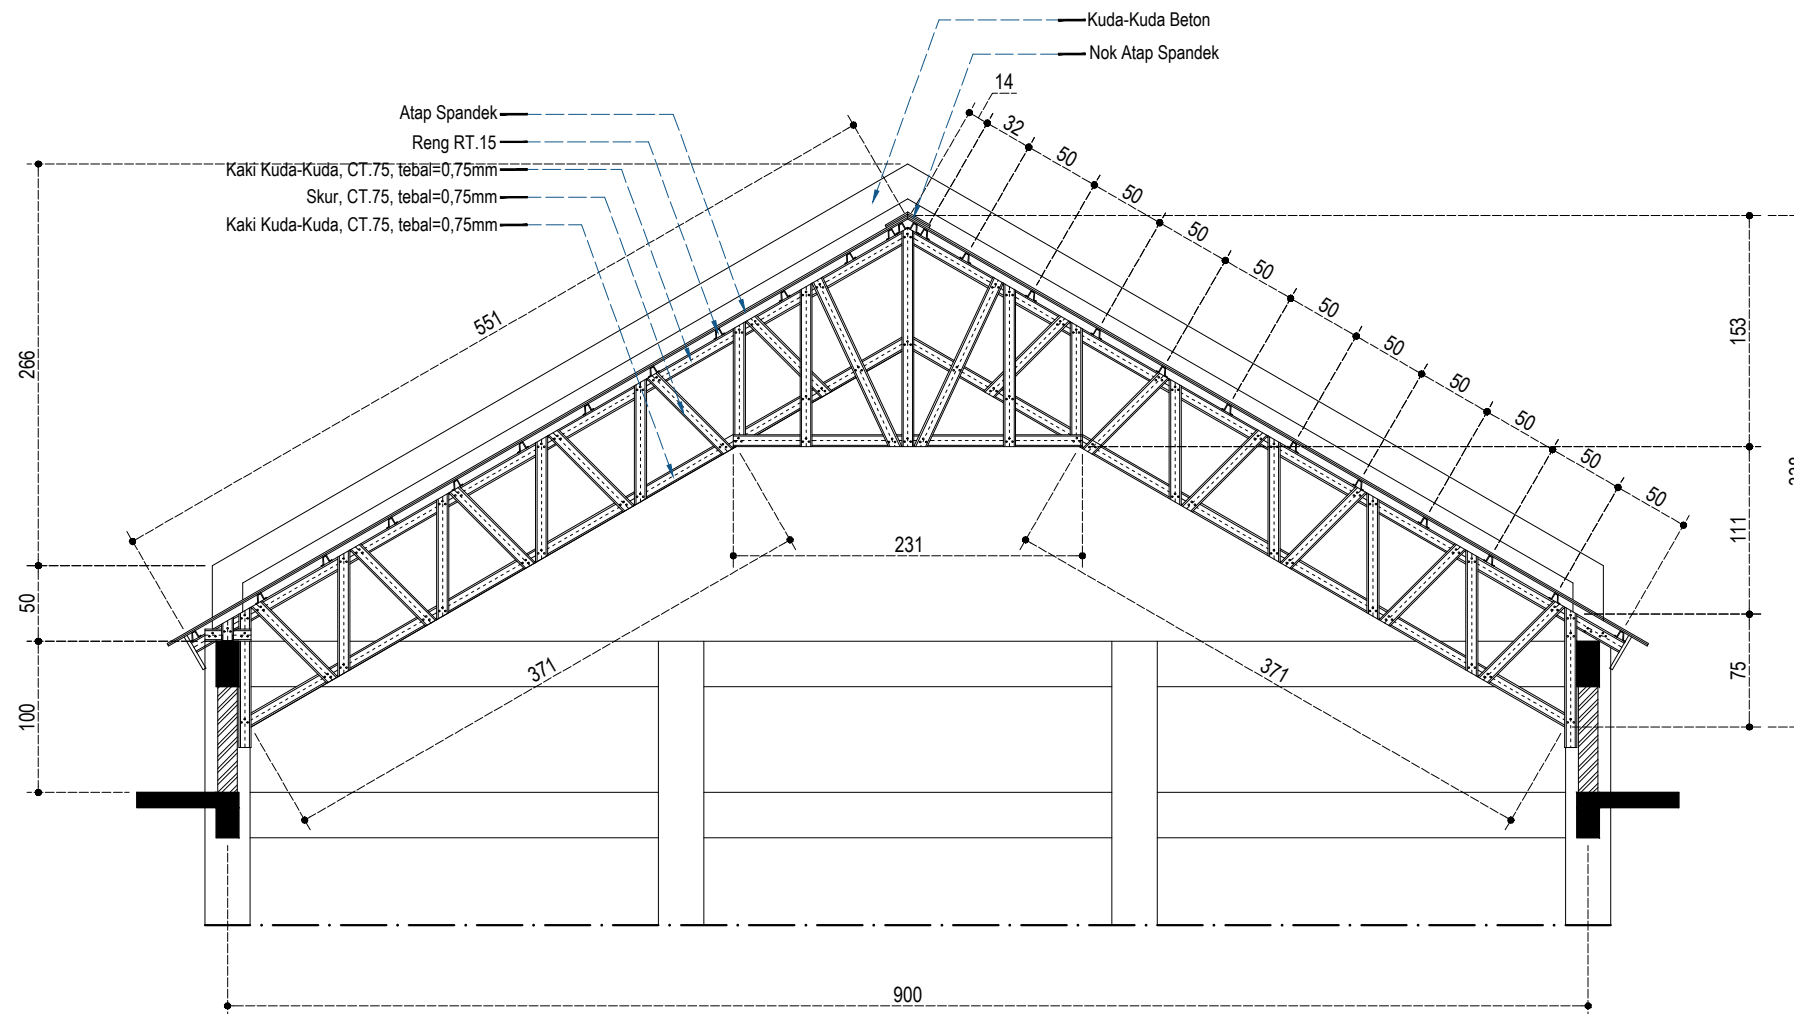

DETAIL KUDA-KUDA
SKALA 1 : 50